


с. Верхнепашино
Верхнепашинского сельсовета
Генеральный план
Схема функционального зонирования
Схема охраны окружающей среды
М 1:5000

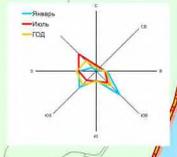

Экспликация производственно-коммунальных и спецтерриторий

№ по плану	Наименование
1	Эксплуатационная
2	АОО "Сибирь-Экспресс"
3	АОО "Сибирь-Экспресс"
4	АОО "Сибирь-Экспресс"
5	Планет
6	Планет
7	АОО "Восток"
8	АОО "Восток"
Экспликация общественно-деловых зданий

№ по плану	Наименование
1	Администрация Верхнепашинского сельсовета
2	Административно-общественные здания
3	Детские сады
4	Среднеобразовательные школы
5	Детская школа искусств
6	Библиотека
7	МУ "Молодежный центр"
8	МУ "Социально-реабилитационный центр для несовершеннолетних"
9	ООО "Иркутская геодезическая экспедиция"
10	ЦРБ "Верхнепашинская врачебная лаборатория"
11	Сельскохозяйственный техникум "Лесхоз-Техникум"
12	Сельский ДК (культ)
13	Спортивный стадион
14	Тир
15	Магазины, лавочки и киоски
16	Продуктовый магазин
17	Банк, кредит
18	Почта
19	Общественный
20	Спортивный стадион
21	Спортивно-оздоровительный комплекс, стадион
22	Площадка
23	Площадка
24	Дом быта
25	Физкультурный клуб
26	Проектирование общественной территории

Условные обозначения

- ПЗП 1:50**
- Планировочные ограничения
 - Объекты IV класса опасности
 - Объекты V класса опасности
 - ПЗП
 - электростанция
 - ЗСО объекты
 - Зона карьеров нового строительства до проведения мероприятий по сокращению СЗЗ
 - Границы наземного трасса
 - Границы Верхнепашинского сельсовета
 - Граница Верхнепашинского сельсовета
 - Зона соблюдения требований регламента водозащитной зоны
 - Здания производственно-коммунального назначения
 - Здания общественно-делового назначения
 - Здания
 - Жилые дома
 - Гаражи очереди строительства
 - Строительство на расчетный срок
 - Функциональные зоны и их границы
 - Жилые индивидуальные застройки
 - Жилые многоквартирные застройки
 - Общественно-деловые застройки
 - Производственные предприятия
 - Коммунально-опережающие предприятия
 - Учебно-научно-исследовательские учреждения
 - Улиц местного значения
 - Магистральные улицы
 - Поселкового типа
 - Поселка
 - Озелененные территории общего пользования (парки, скверы)
 - Территории открытого озеленения
 - Территории ливневых стоков
 - Водные объекты
 - Защитного озеленения
 - Кладбища
 - Зона рекультивации нарушенных территорий
 - Коллективных садоводств
 - Сельскохозяйственного использования
 - Естественного ландшафта

★ Братская могила четырнадцати партизан, замученных и расстрелянных в феврале 1919 года колчаковским карательным отрядом.

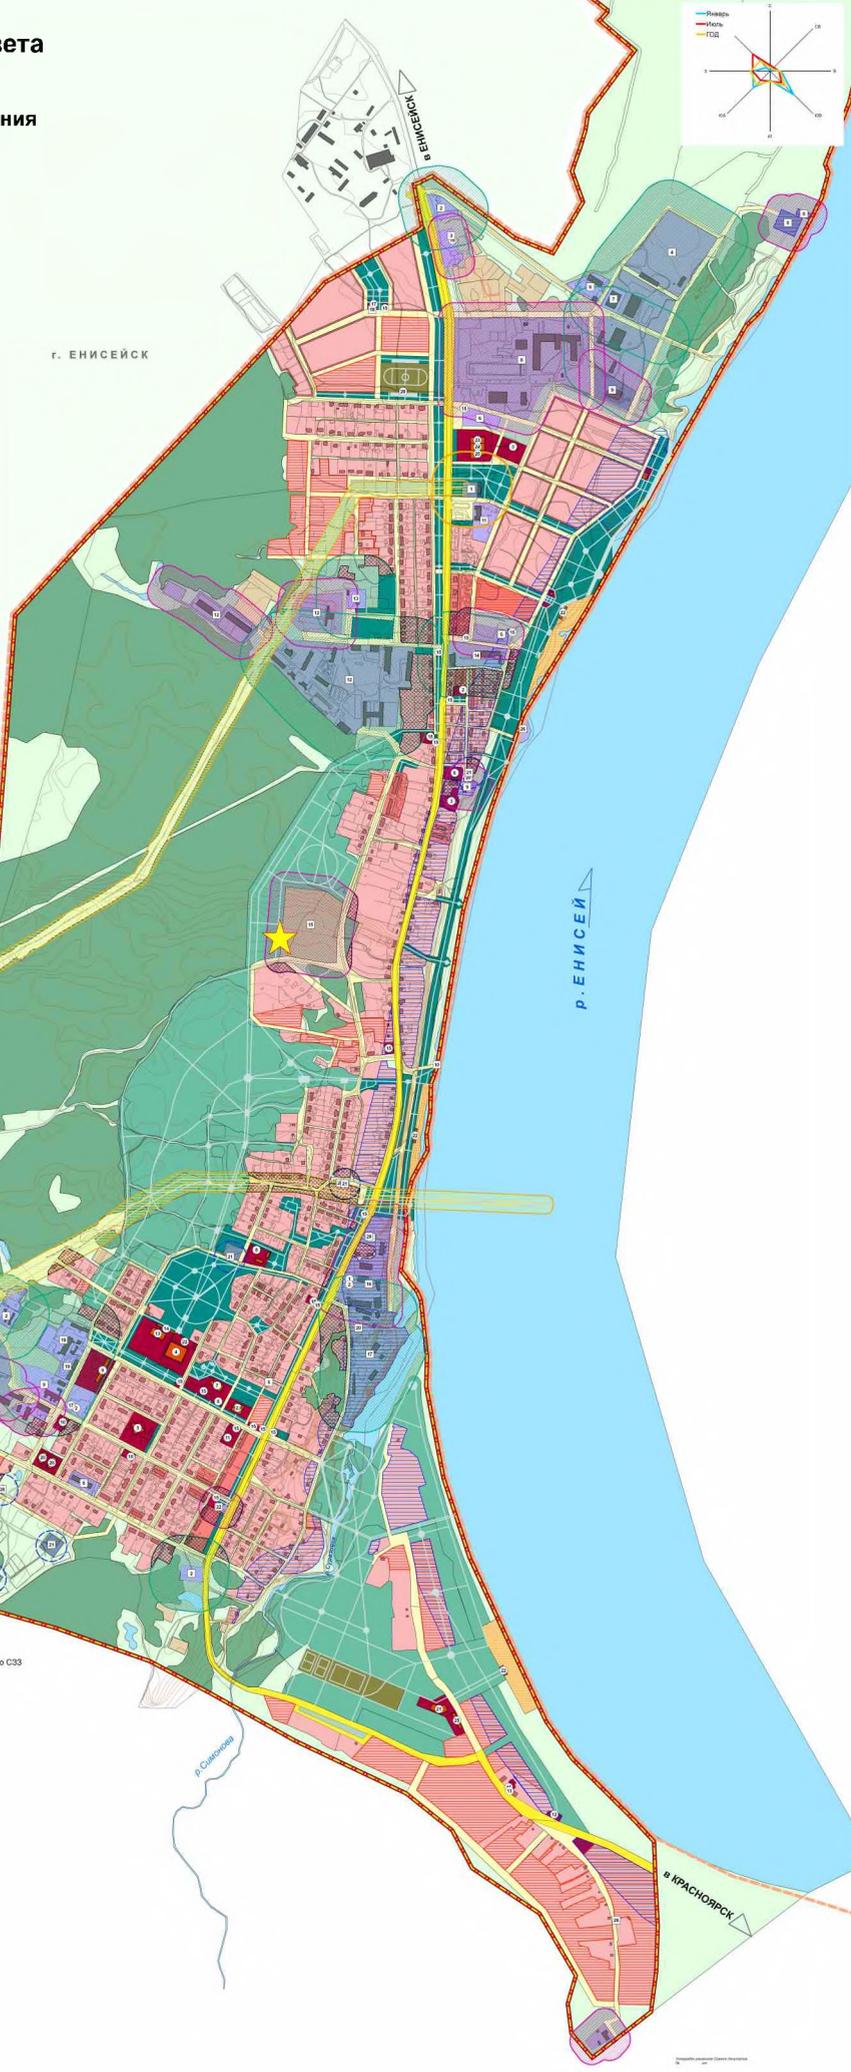

№	Вид	№	Вид	№	Вид	№	Вид
1	Жилые дома						
2	Гаражи очереди строительства						
3	Строительство на расчетный срок						

Экспликация № _____

Итого: 17888

Шифр: 212-01

Енисейский район
 с. Верхнепашино Верхнепашинского сельсовета

Генеральный план

Схема функционального зонирования

Схема охраны окружающей среды

Масштаб: 1:5000

КРАСНОЯРСКИЙ ГРАЖДАНПРОЕКТ