



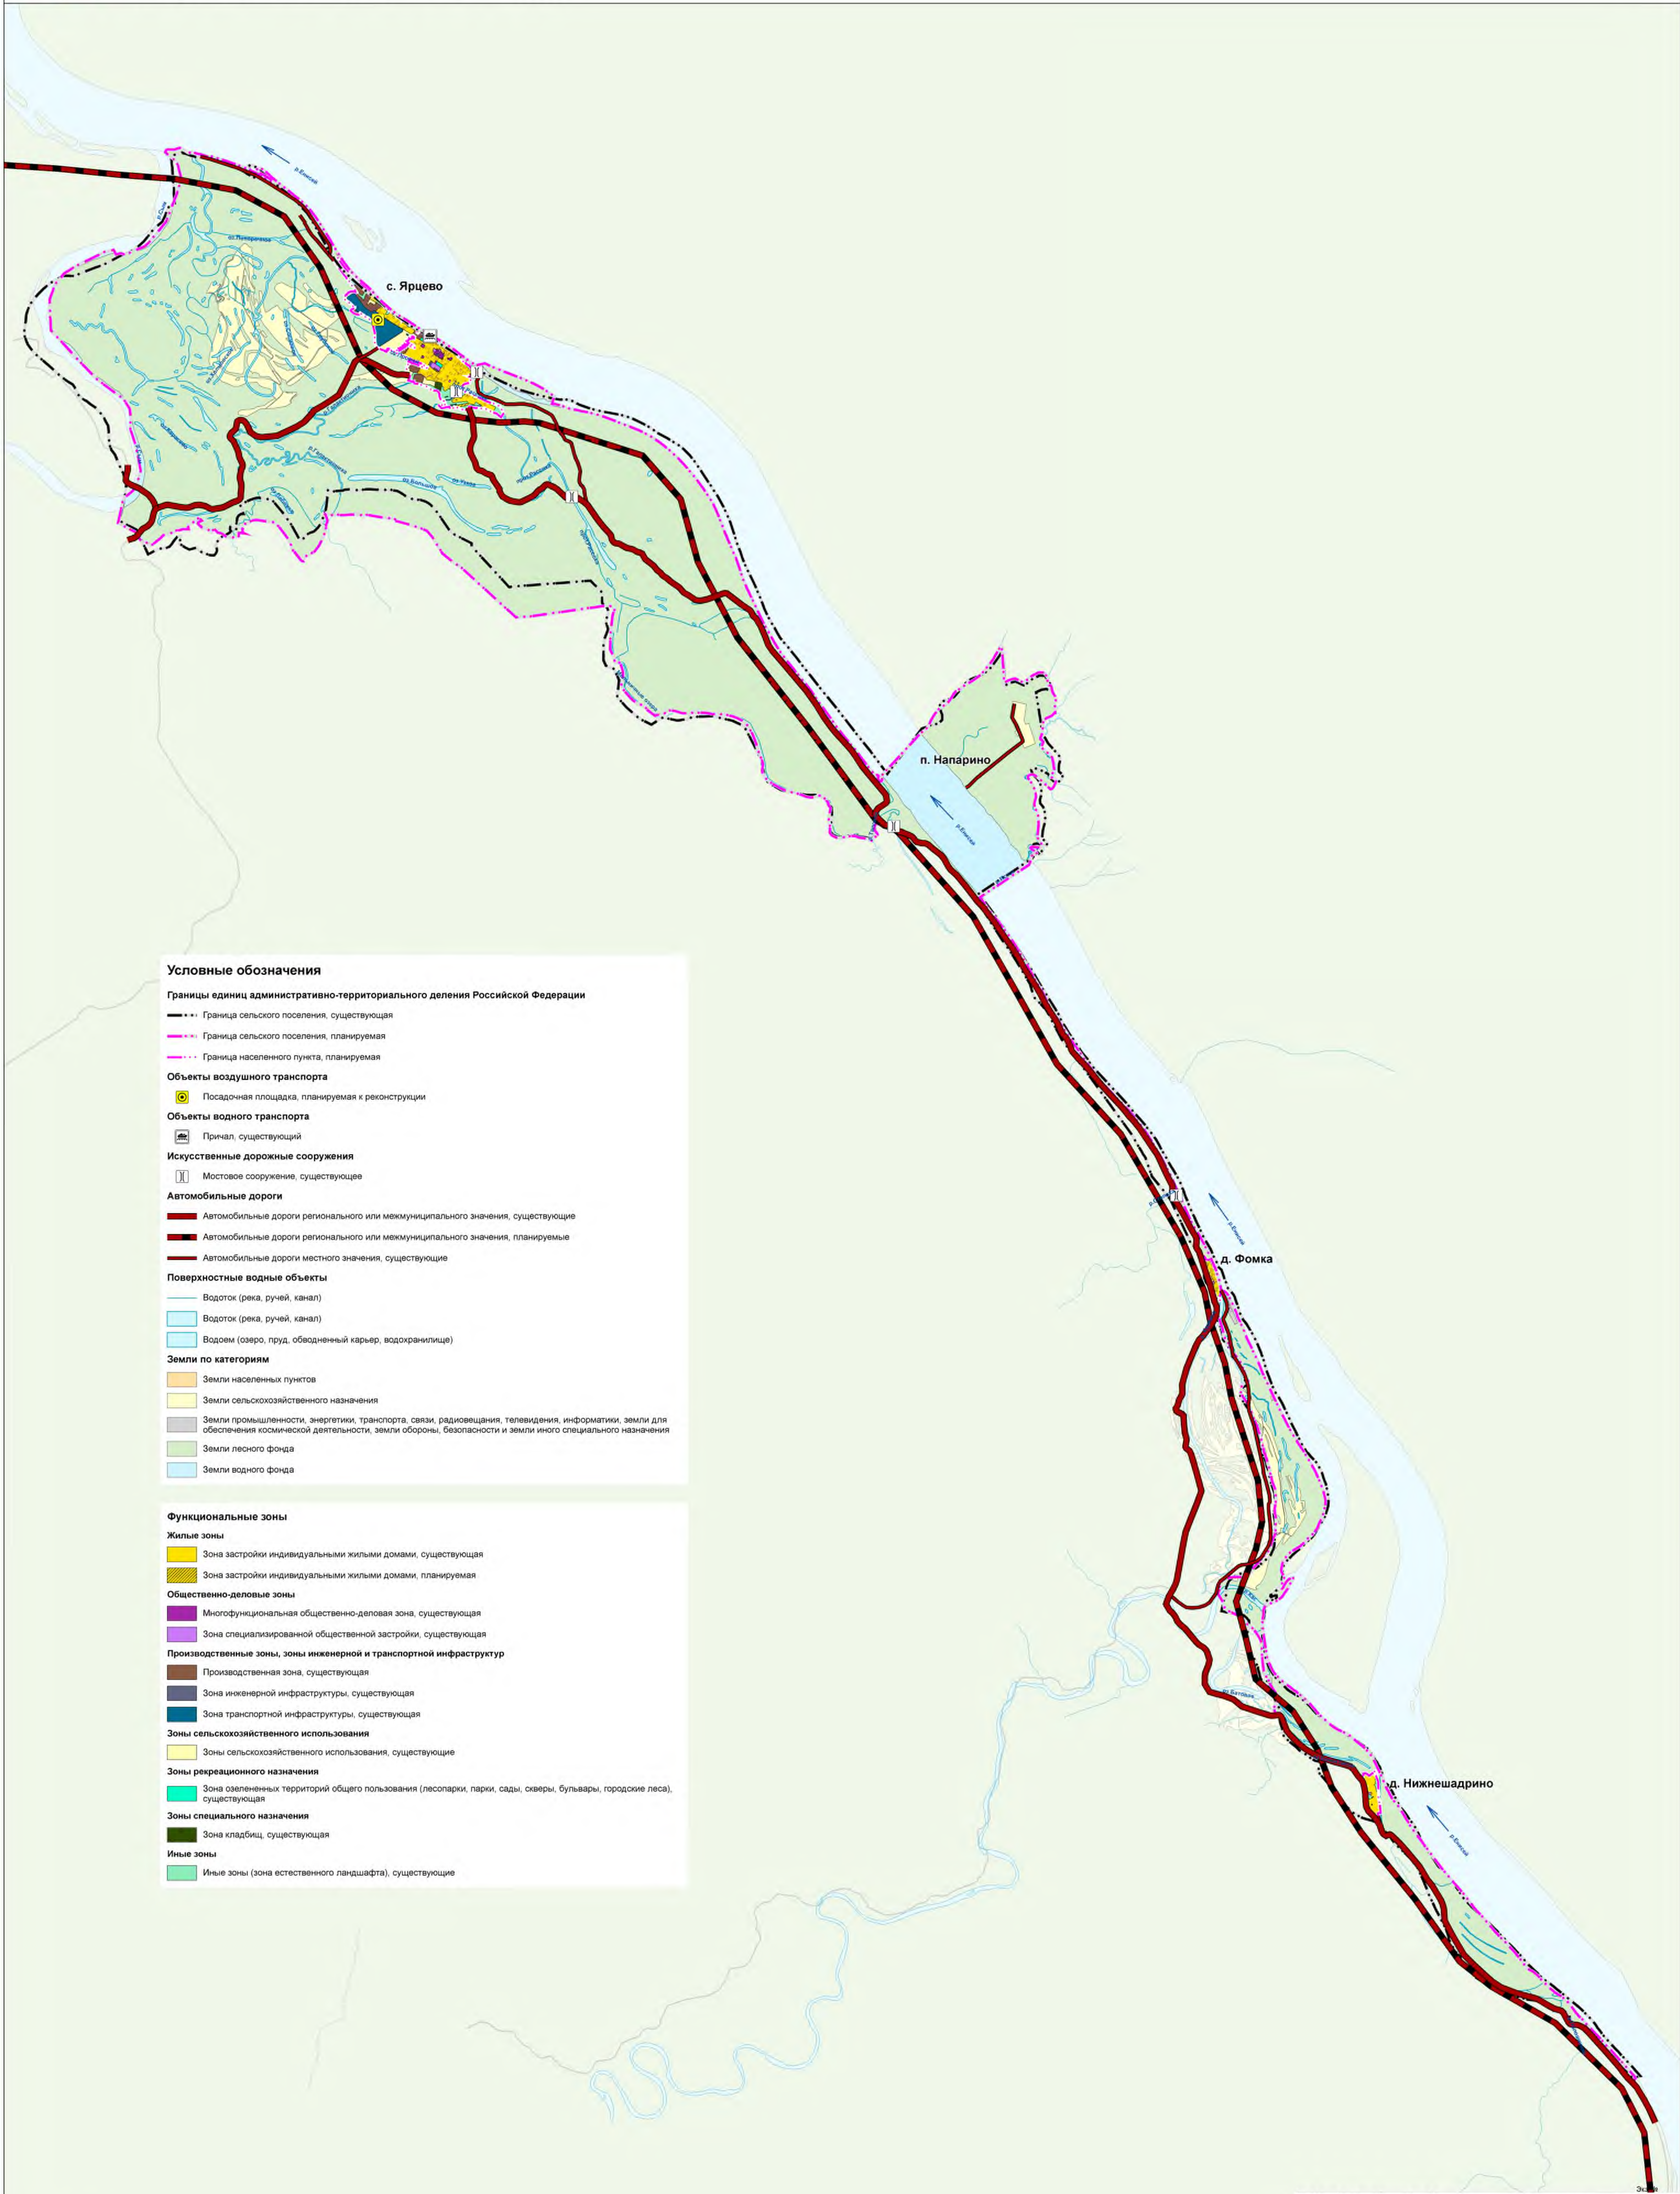

Красноярский край Енисейский район

Проект генерального плана Ярцевского сельсовета

Карта функциональных зон поселения М 1:50 000

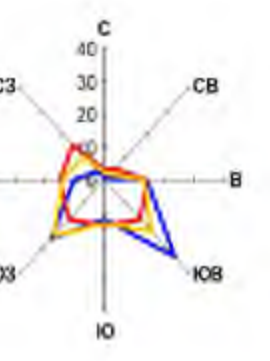

Условные обозначения

Границы единиц административно-территориального деления Российской Федерации

- Граница сельского поселения, существующая
- Граница сельского поселения, планируемая
- Граница населенного пункта, планируемая

Объекты воздушного транспорта

- Посадочная площадка, планируемая к реконструкции

Объекты водного транспорта

- Причал, существующий

Искусственные дорожные сооружения

- Мостовое сооружение, существующее

Автомобильные дороги

- Автомобильные дороги регионального или межмуниципального значения, существующие
- Автомобильные дороги регионального или межмуниципального значения, планируемые
- Автомобильные дороги местного значения, существующие

Поверхностные водные объекты

- Водоток (река, ручей, канал)
- Водоток (река, ручей, канал)
- Водоём (озеро, пруд, обводненный карьер, водохранилище)

Земли по категориям

- Земли населенных пунктов
- Земли сельскохозяйственного назначения
- Земли промышленности, энергетики, транспорта, связи, радиовещания, телевидения, информатики, земли для обеспечения космической деятельности, земли обороны, безопасности и земли иного специального назначения
- Земли лесного фонда
- Земли водного фонда

Функциональные зоны

Жилые зоны

- Зона застройки индивидуальными жилыми домами, существующая
- Зона застройки индивидуальными жилыми домами, планируемая

Общественно-деловые зоны

- Многофункциональная общественно-деловая зона, существующая
- Зона специализированной общественной застройки, существующая

Производственные зоны, зоны инженерной и транспортной инфраструктур

- Производственная зона, существующая
- Зона инженерной инфраструктуры, существующая
- Зона транспортной инфраструктуры, существующая

Зоны сельскохозяйственного использования

- Зоны сельскохозяйственного использования, существующие

Зоны рекреационного назначения

- Зона озелененных территорий общего пользования (лесопарки, парки, сады, скверы, бульвары, городские леса), существующая


Зоны специального назначения

- Зона кладбищ, существующая

Иные зоны

- Иные зоны (зона естественного ландшафта), существующие

Примечание: Объекты капитального строительства регионального значения отображены на чертеже в информационных целях

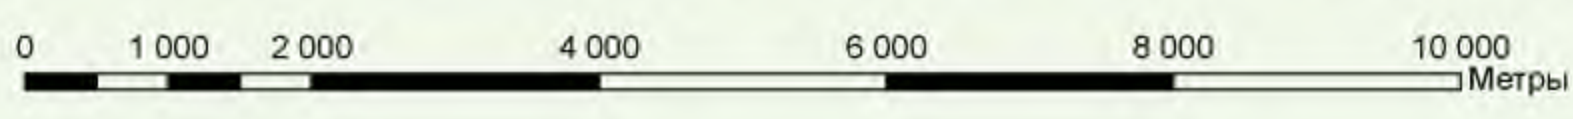

Шифр: МК № ОК.2020.95 (1243.20.01)					
Красноярский край Енисейский район					
Проект генерального плана Ярцевского сельсовета					
Имя	Подпись	Лист	№ докум.	Подпись	Дата
Исполнитель	Иванов И.И.	4	1		
Составитель	Кузнецов П.С.				
Проверил	Кузнецов П.С.				
Инженер	Кузнецов П.С.				
Карта функциональных зон поселения М 1:50 000					
Иванов И.И. 17/11/2020					

ГРЖДАНПРОЕКТ



с.Ярцево



Красноярский край Енисейский район

Проект генерального плана Ярцевского сельсовета

Карта функциональных зон с.Ярцево,п.Напарино,д.Фомка, д.Нижнешадрино М 1:5000

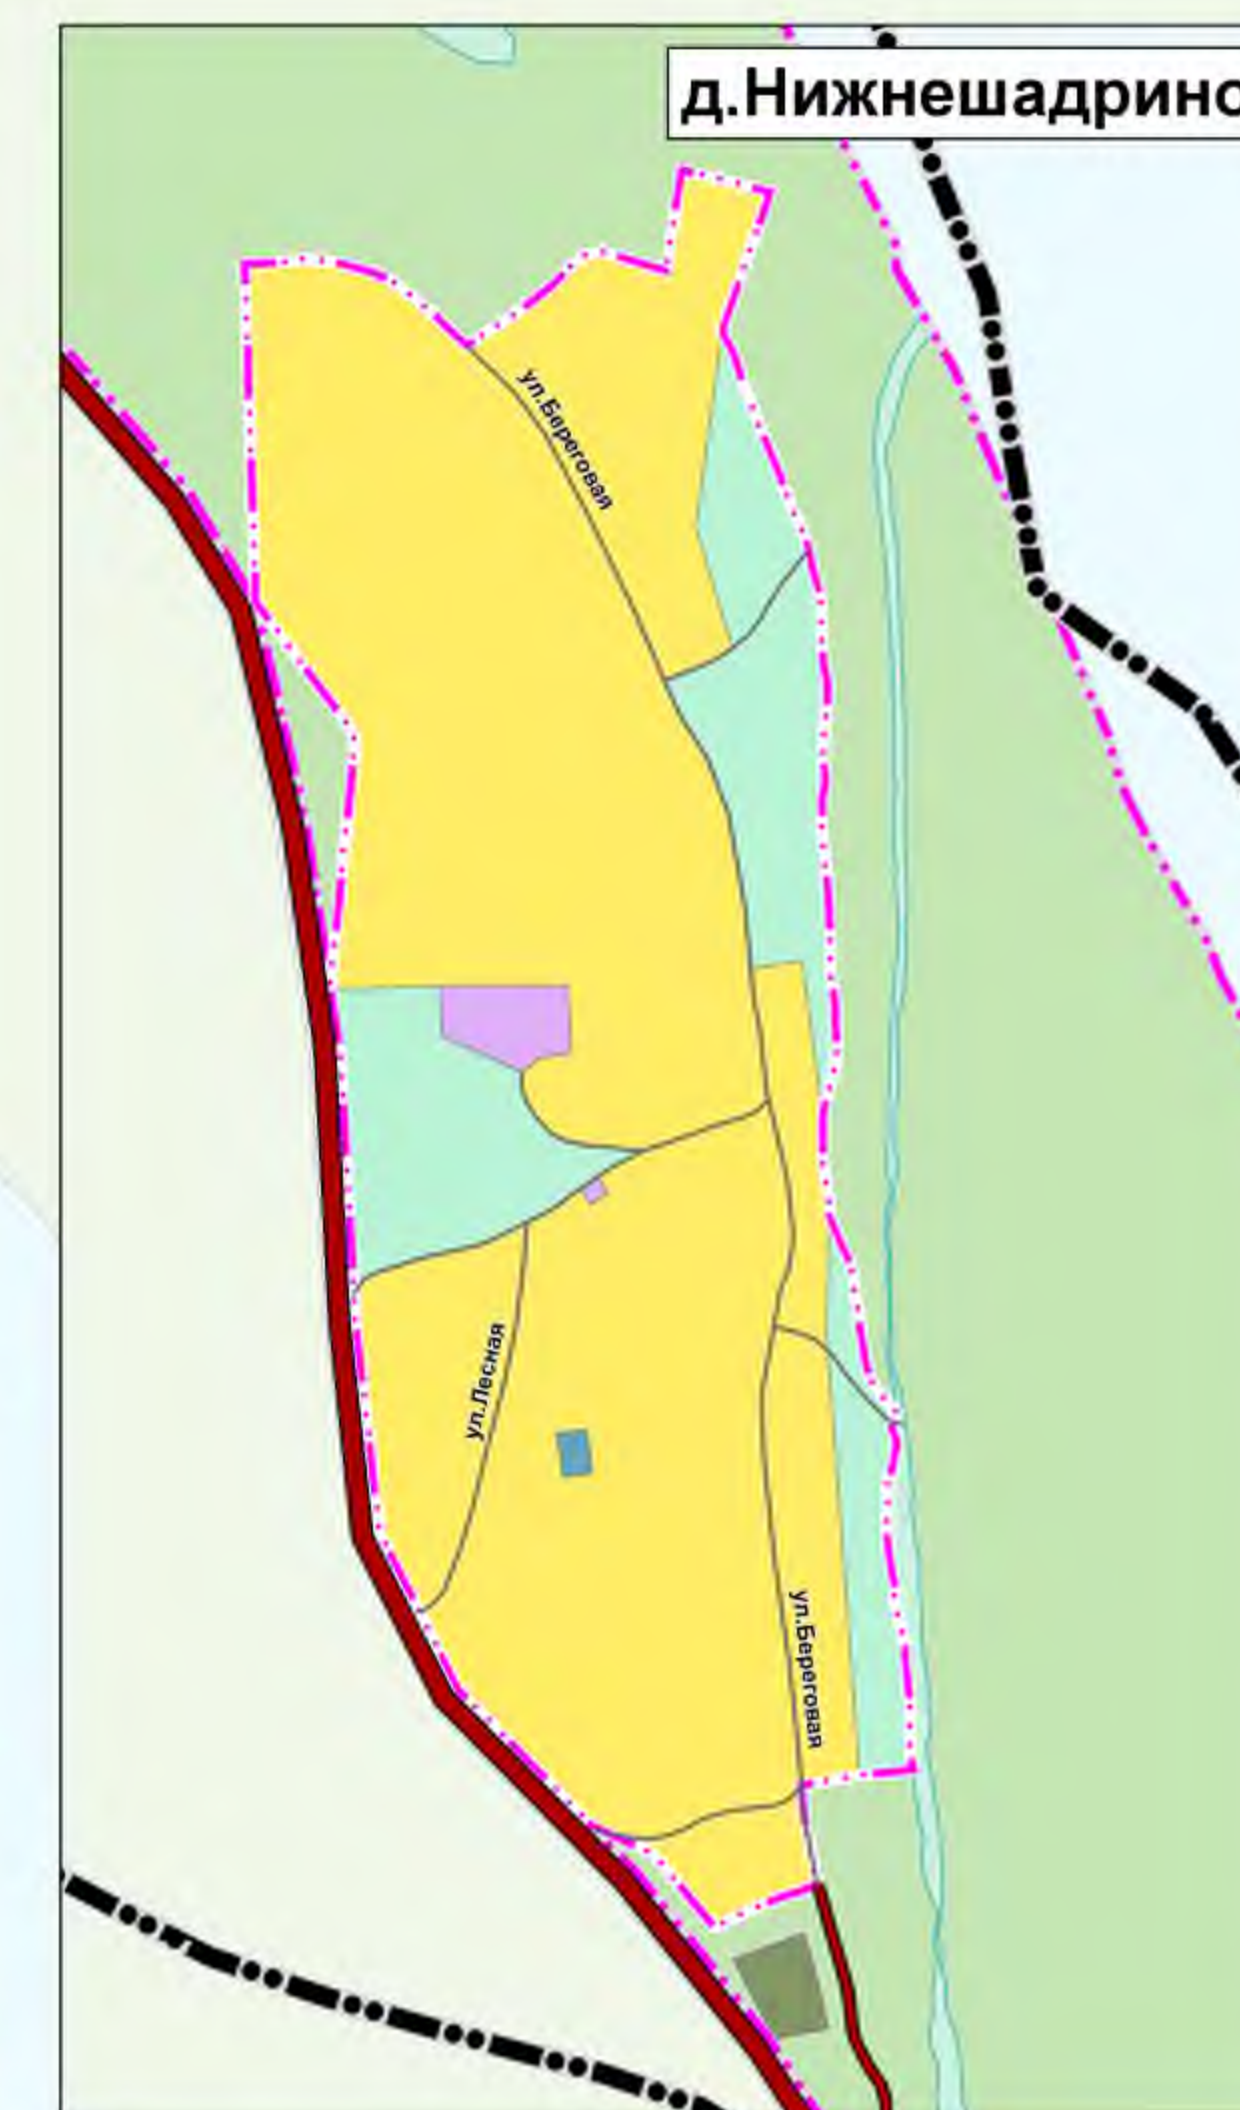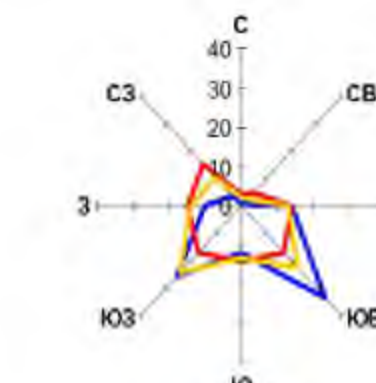

Условные обозначения

Границы единиц административно-территориального деления Российской Федерации

- Граница сельского поселения, существующая
- Граница сельского поселения, планируемая
- Граница населенного пункта, планируемая

Объекты воздушного транспорта

- Посадочная площадка, планируемая к реконструкции

Объекты водного транспорта

- Причал, существующий

Искусственные дорожные сооружения

- Мостовое сооружение, местного значения муниципального района

Автомобильные дороги

- Автомобильные дороги регионального или межмуниципального значения, существующие
- Автомобильные дороги регионального или межмуниципального значения, планируемые
- Автомобильные дороги местного значения, существующие
- Улично-дорожная сеть населенного пункта

Поверхностные водные объекты

- Водоток (река, ручей, канал)
- Водоток (река, ручей, канал)
- Водоём (озеро, пруд, обводненный карьер, водохранилище)

Земли по категориям

- Земли сельскохозяйственного назначения
- Земли промышленности, энергетики, транспорта, связи, радиовещания, телевидения, информатики, земли для обеспечения космической деятельности, земли обороны, безопасности и земли иного специального назначения
- Земли лесного фонда
- Земли водного фонда

Функциональные зоны

Жилые зоны

- Зона застройки индивидуальными жилыми домами, существующая
- Зона застройки индивидуальными жилыми домами, планируемая

Общественно-деловые зоны

- Многофункциональная общественно-деловая зона, существующая
- Зона специализированной общественной застройки, существующая

Производственные зоны, зоны инженерной и транспортной инфраструктур

- Производственная зона, существующая
- Зона инженерной инфраструктуры, существующая
- Зона транспортной инфраструктуры, существующая

Зоны сельскохозяйственного использования

- Зоны сельскохозяйственного использования, существующие

Зоны рекреационного назначения

- Зона озелененных территорий общего пользования (лесопарки, парки, сады, скверы, бульвары, городские леса), существующая

Зоны специального назначения

- Зона кладбищ, существующая

Иные зоны

- Иные зоны (зона естественного ландшафта), существующие

Примечание:
Объекты капитального строительства регионального значения отображены на чертеже в информационных целях.




				Эта №		
				Шифр: МК № ОК.2020.95 (1243-20.01)		
				Красноярский край Енисейский район		
				Проект генерального плана Ярцевского сельсовета		
				Стадия Лист Листов		
				ГП 5		
				ГРАЖДАНПРОЕКТ		



Красноярский край Енисейский район

Проект генерального плана Ярцевского сельсовета

Карта современного состояния и использования территории поселения (опорный план).
Карта планировочных ограничений и состояния окружающей среды поселения М 1:50 000

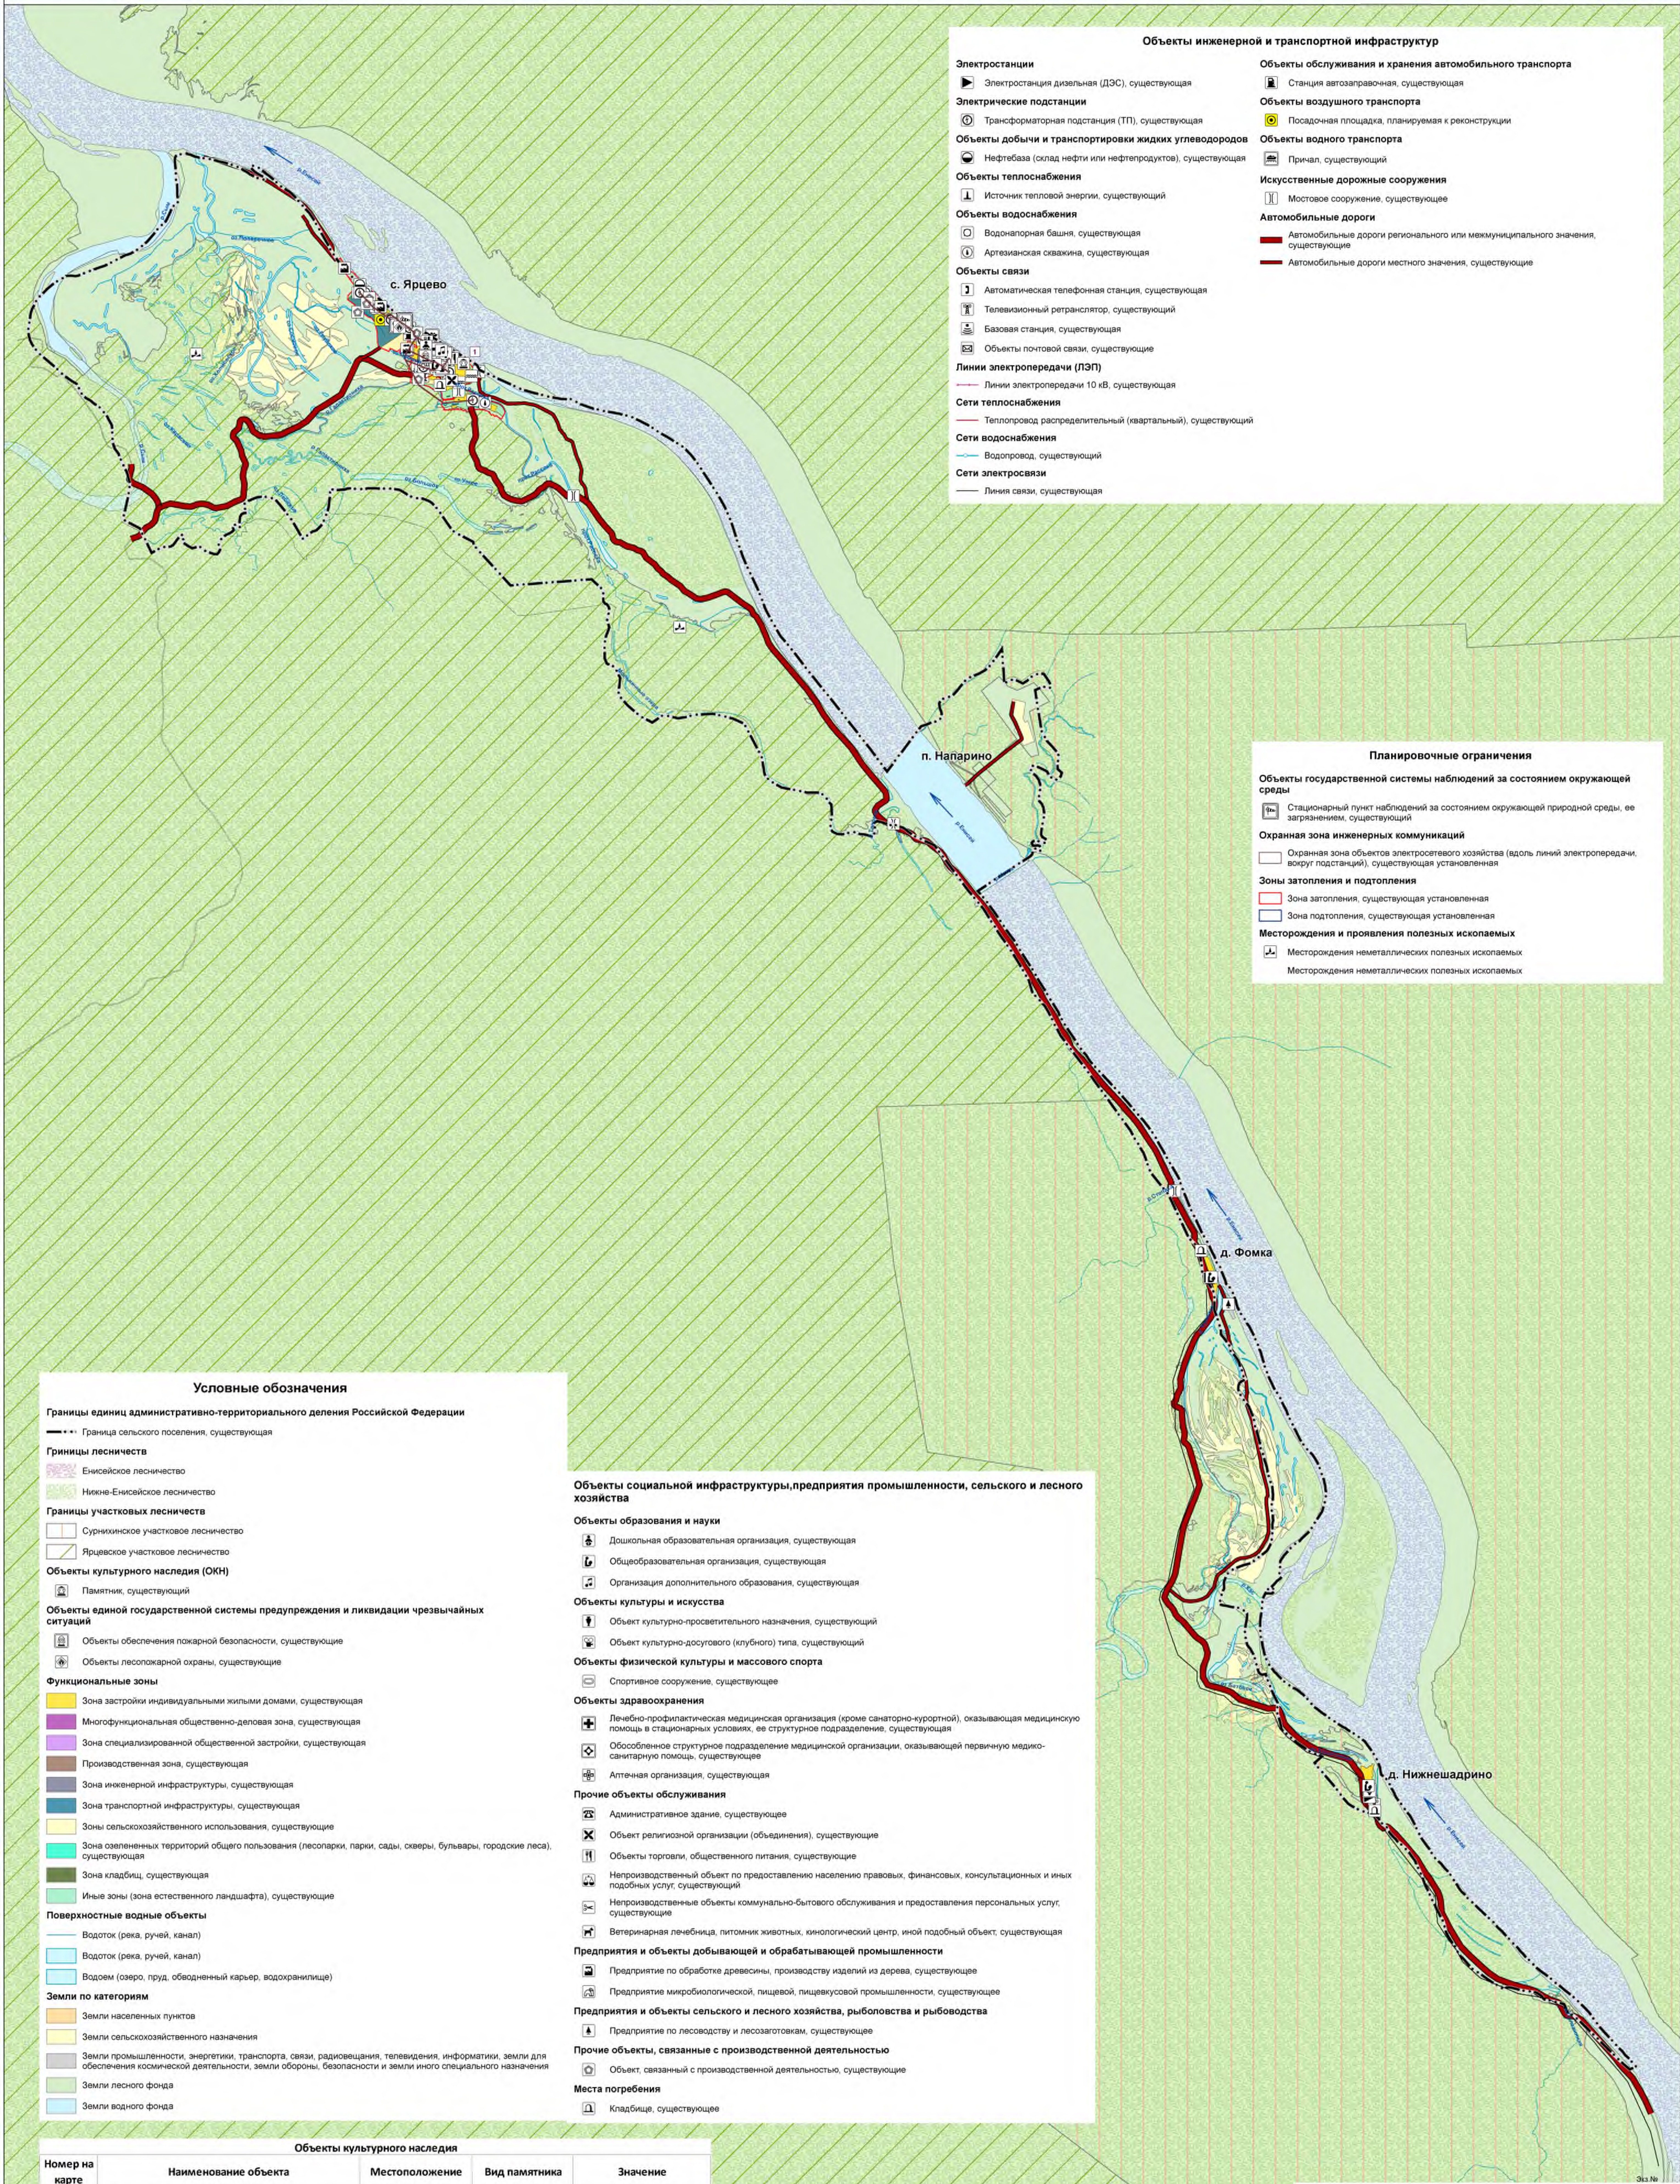

Объекты инженерной и транспортной инфраструктур

- Электростанции**
 - Электростанция дизельная (ДЭС), существующая
- Электрические подстанции**
 - Трансформаторная подстанция (ТП), существующая
- Объекты добычи и транспортировки жидких углеводородов**
 - Нефтебаза (склад нефти или нефтепродуктов), существующая
- Объекты теплоснабжения**
 - Источник тепловой энергии, существующий
- Объекты водоснабжения**
 - Водонапорная башня, существующая
 - Артезианская скважина, существующая
- Объекты связи**
 - Автоматическая телефонная станция, существующая
 - Телевизионный ретранслятор, существующий
 - Базовая станция, существующая
 - Объекты почтовой связи, существующие
- Линии электропередачи (ЛЭП)**
 - Линии электропередачи 10 кВ, существующая
- Сети теплоснабжения**
 - Теплопровод распределительный (квартирный), существующий
- Сети водоснабжения**
 - Водопровод, существующий
- Сети электросвязи**
 - Линия связи, существующая

Объекты обслуживания и хранения автомобильного транспорта

- Станция автозаправочная, существующая

Объекты воздушного транспорта

- Посадочная площадка, планируемая к реконструкции

Объекты водного транспорта

- Причал, существующий

Искусственные дорожные сооружения

- Мостовое сооружение, существующее

Автомобильные дороги

- Автомобильные дороги регионального или межмуниципального значения, существующие
- Автомобильные дороги местного значения, существующие

Планировочные ограничения

Объекты государственной системы наблюдений за состоянием окружающей среды

- Стационарный пункт наблюдений за состоянием окружающей природной среды, ее загрязнением, существующий

Охранная зона объектов электросетевого хозяйства (вдоль линий электропередачи, вокруг подстанций), существующая установленная

Зоны затопления и подтопления

- Зона затопления, существующая установленная
- Зона подтопления, существующая установленная

Месторождения и проявления полезных ископаемых

- Месторождения неметаллических полезных ископаемых
- Месторождения неметаллических полезных ископаемых

Условные обозначения

Границы единиц административно-территориального деления Российской Федерации

- Граница сельского поселения, существующая

Границы лесничеств

- Енисейское лесничество
- Нижне-Енисейское лесничество

Границы участковых лесничеств

- Суржинское участковое лесничество
- Ярцевское участковое лесничество

Объекты культурного наследия (ОКН)

- Памятник, существующий

Объекты единой государственной системы предупреждения и ликвидации чрезвычайных ситуаций

- Объекты обеспечения пожарной безопасности, существующие
- Объекты лесопожарной охраны, существующие

Функциональные зоны

- Зона застройки индивидуальными жилыми домами, существующая
- Многофункциональная общественно-деловая зона, существующая
- Зона специализированной общественной застройки, существующая
- Производственная зона, существующая
- Зона инженерной инфраструктуры, существующая
- Зона транспортной инфраструктуры, существующая
- Зоны сельскохозяйственного использования, существующие
- Зона озелененных территорий общего пользования (лесопарки, парки, сады, скверы, бульвары, городские леса), существующая
- Зона кладбищ, существующая
- Иные зоны (зона естественного ландшафта), существующие

Поверхностные водные объекты

- Водоток (река, ручей, канал)
- Водоём (озеро, пруд, обводненный карьер, водохранилище)

Земли по категориям

- Земли населенных пунктов
- Земли сельскохозяйственного назначения
- Земли промышленности, энергетики, транспорта, связи, радиовещания, телевидения, информатики, земли для обеспечения космической деятельности, земли обороны, безопасности и земли иного специального назначения
- Земли лесного фонда
- Земли водного фонда

Объекты социальной инфраструктуры, предприятия промышленности, сельского и лесного хозяйства

Объекты образования и науки

- Дошкольная образовательная организация, существующая
- Общеобразовательная организация, существующая
- Организация дополнительного образования, существующая

Объекты культуры и искусства

- Объект культурно-просветительного назначения, существующий
- Объект культурно-досугового (клубного) типа, существующий

Объекты физической культуры и массового спорта

- Спортивное сооружение, существующее

Объекты здравоохранения

- Лечебно-профилактическая медицинская организация (кроме санаторно-курортной), оказывающая медицинскую помощь в стационарных условиях, ее структурное подразделение, существующая
- Обособленное структурное подразделение медицинской организации, оказывающей первичную медико-санитарную помощь, существующее
- Аптечная организация, существующая

Прочие объекты обслуживания

- Административное здание, существующее
- Объект религиозной организации (объединения), существующий
- Объекты торговли, общественного питания, существующие
- Непроизводственный объект по предоставлению населению правовых, финансовых, консультационных и иных подобных услуг, существующий
- Непроизводственные объекты коммунально-бытового обслуживания и предоставления персональных услуг, существующие
- Ветеринарная лечебница, питомник животных, кинологовский центр, иной подобный объект, существующий

Предприятия и объекты добывающей и обрабатывающей промышленности

- Предприятие по обработке древесины, производству изделий из дерева, существующее
- Предприятие микробиологической, пищевой, пищевкусовой промышленности, существующее

Предприятия и объекты сельского и лесного хозяйства, рыболовства и рыбоводства

- Предприятие по лесоводству и лесозаготовкам, существующее


Прочие объекты, связанные с производственной деятельностью

- Объект, связанный с производственной деятельностью, существующий

Места погребения

- Кладбище, существующее

Объекты культурного наследия				
Номер на карте	Наименование объекта	Местоположение	Вид памятника	Значение
1	Народный дом, первый очаг культуры на селе, открытый в 1925 г.	Енисейский район, с. Ярцево, ул. Советская 23	Памятник истории	Регионального значения

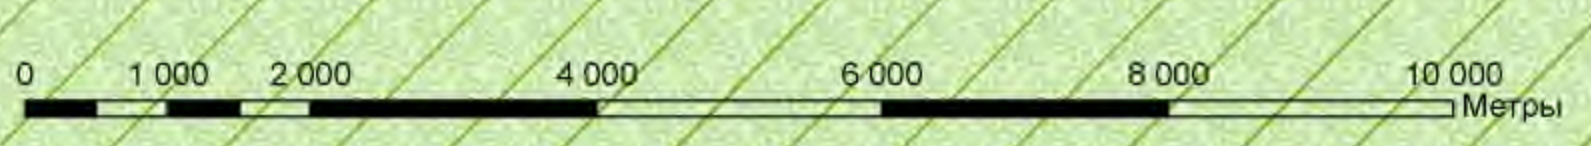

Примечание: Объекты капитального строительства регионального значения отображены на чертеже в информационных целях.

Шифр: МК № ОК.2020.95 (1243.20.01)

Красноярский край Енисейский район

Имя	Курчак	Лист № докум.	Подпись	Дата
Исполнитель МП	Лист № докум.	Подпись	Дата	
Суд	Ведомство	Специальность	Срок действия	
Исполнитель И.О.М.	Суд	Специальность	Срок действия	
Исполнитель И.О.М.	Суд	Специальность	Срок действия	

Проект генерального плана Ярцевского сельсовета

Студия	Лист	Листов
ГП	6	1

Карта современного состояния и использования территории поселения (опорный план).
Карта планировочных ограничений и состояния окружающей среды поселения М 1:50 000



Изд. № 1717861



Красноярский край Енисейский район

Проект генерального плана Ярцевского сельсовета

Карта транспортной инфраструктуры поселения М 1:50 000

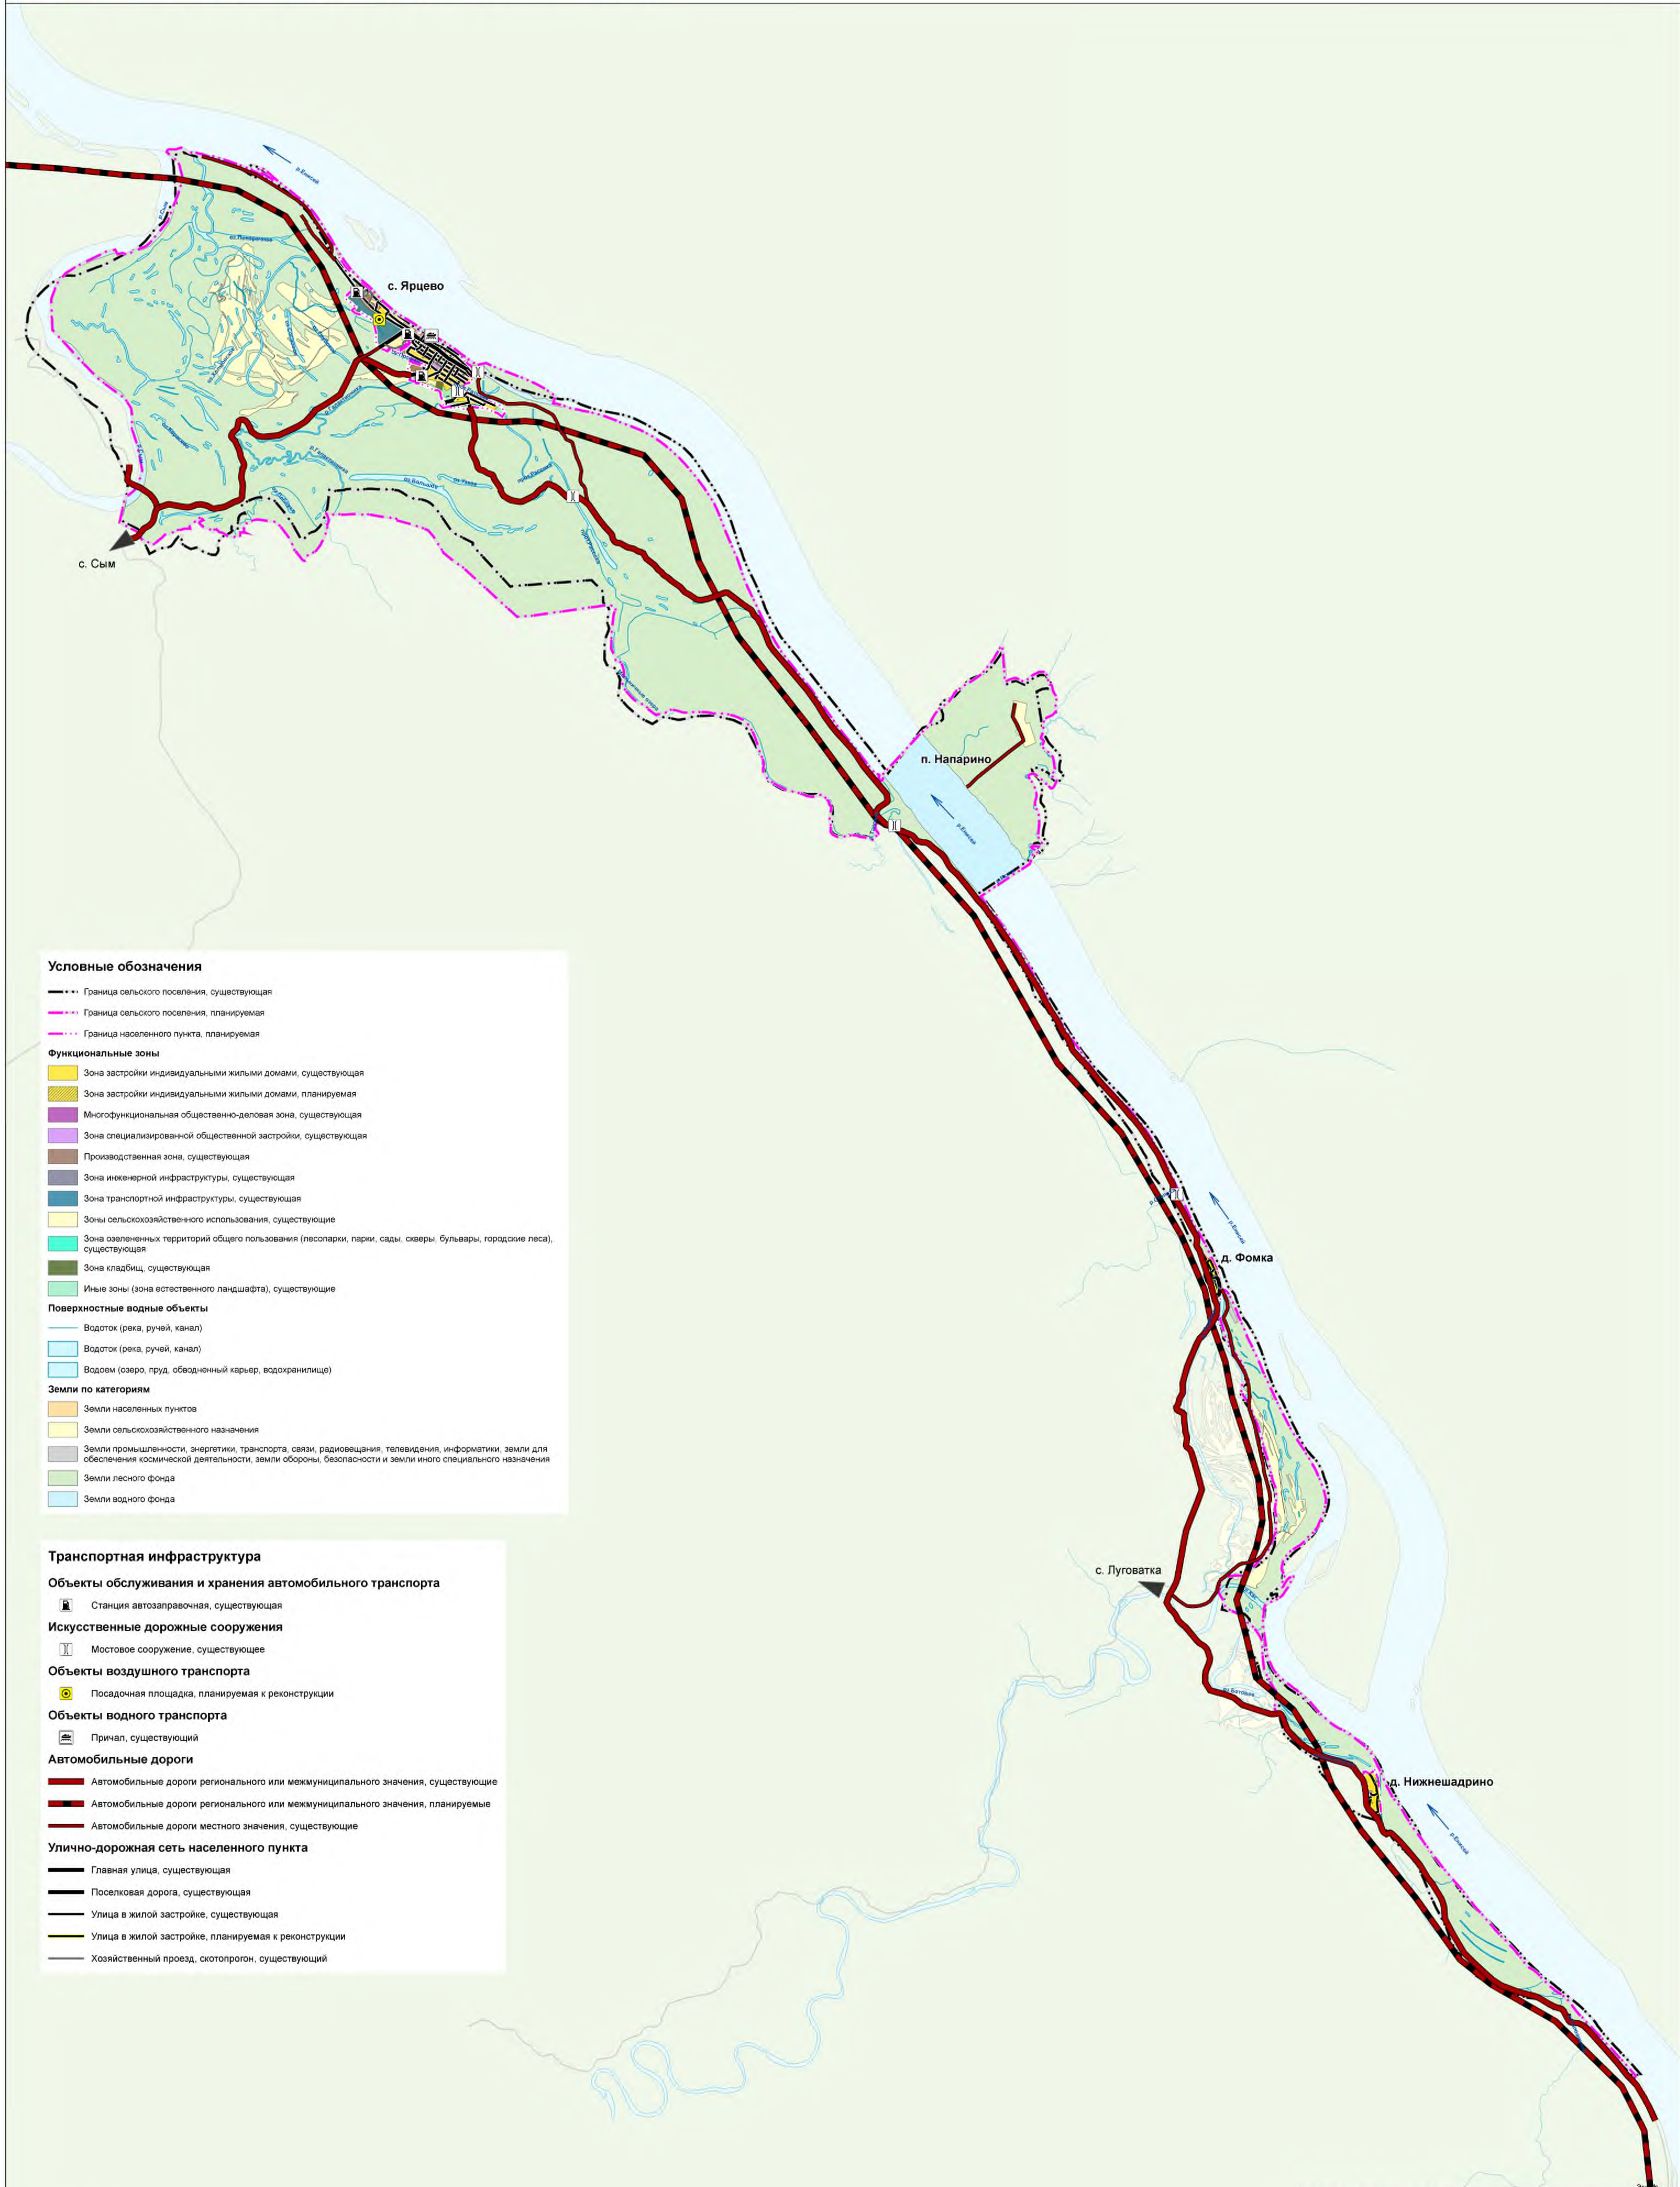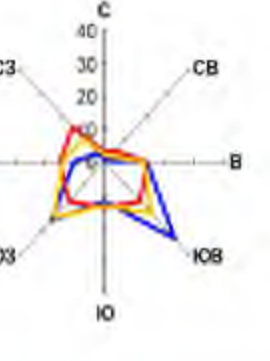

Условные обозначения

- Граница сельского поселения, существующая
 - Граница сельского поселения, планируемая
 - Граница населенного пункта, планируемая
- Функциональные зоны**
- Зона застройки индивидуальными жилыми домами, существующая
 - Зона застройки индивидуальными жилыми домами, планируемая
 - Многофункциональная общественно-деловая зона, существующая
 - Зона специализированной общественной застройки, существующая
 - Производственная зона, существующая
 - Зона инженерной инфраструктуры, существующая
 - Зона транспортной инфраструктуры, существующая
 - Зоны сельскохозяйственного использования, существующие
 - Зона озелененных территорий общего пользования (лесопарки, парки, сады, скверы, бульвары, городские леса), существующая
 - Зона кладбищ, существующая
 - Иные зоны (зона естественного ландшафта), существующие
- Поверхностные водные объекты**
- Водоток (река, ручей, канал)
 - Водоём (озеро, пруд, обводненный карьер, водохранилище)
- Земли по категориям**
- Земли населенных пунктов
 - Земли сельскохозяйственного назначения
 - Земли промышленности, энергетики, транспорта, связи, радиовещания, телевидения, информатики, земли для обеспечения космической деятельности, земли обороны, безопасности и земли иного специального назначения
 - Земли лесного фонда
 - Земли водного фонда

Транспортная инфраструктура

Объекты обслуживания и хранения автомобильного транспорта

- Станция автозаправочная, существующая

Искусственные дорожные сооружения

- Мостовое сооружение, существующее

Объекты воздушного транспорта

- Посадочная площадка, планируемая к реконструкции

Объекты водного транспорта

- Причал, существующий


Автомобильные дороги

- Автомобильные дороги регионального или межмуниципального значения, существующие
- Автомобильные дороги регионального или межмуниципального значения, планируемые
- Автомобильные дороги местного значения, существующие

Улично-дорожная сеть населенного пункта

- Главная улица, существующая
- Поселковая дорога, существующая
- Улица в жилой застройке, существующая
- Улица в жилой застройке, планируемая к реконструкции
- Хозяйственный проезд, скотопрогон, существующий

Примечание:
Объекты капитального строительства регионального значения отображены на чертеже в информационных целях.

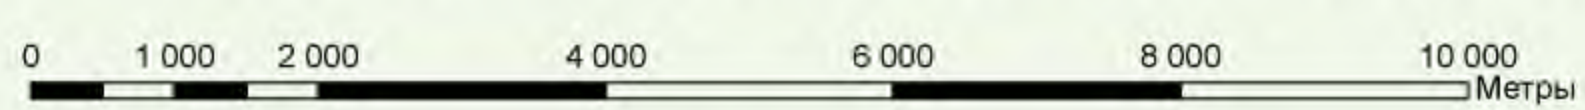

Шифр: МК № ОК.2020.95 (1243.20.01)					
Красноярский край Енисейский район					
Проект генерального плана Ярцевского сельсовета					
Имя	Подпись	Лист	№ докум.	Подпись	Дата
С.П.П.	Иванов С.С.	8	ОК.2020.95		
Студия		Лист	Листов		
ГП		8	1		
Карта транспортной инфраструктуры поселения М 1:50 000					ГРАЖДАНПРОЕКТ
Иванов С.С.					




с.Ярцево



Красноярский край Енисейский район

Проект генерального плана Ярцевского сельсовета

Карта транспортной инфраструктуры с.Ярцево, п.Напарино, д.Фомка, д.Нижнешадрино М 1:5000

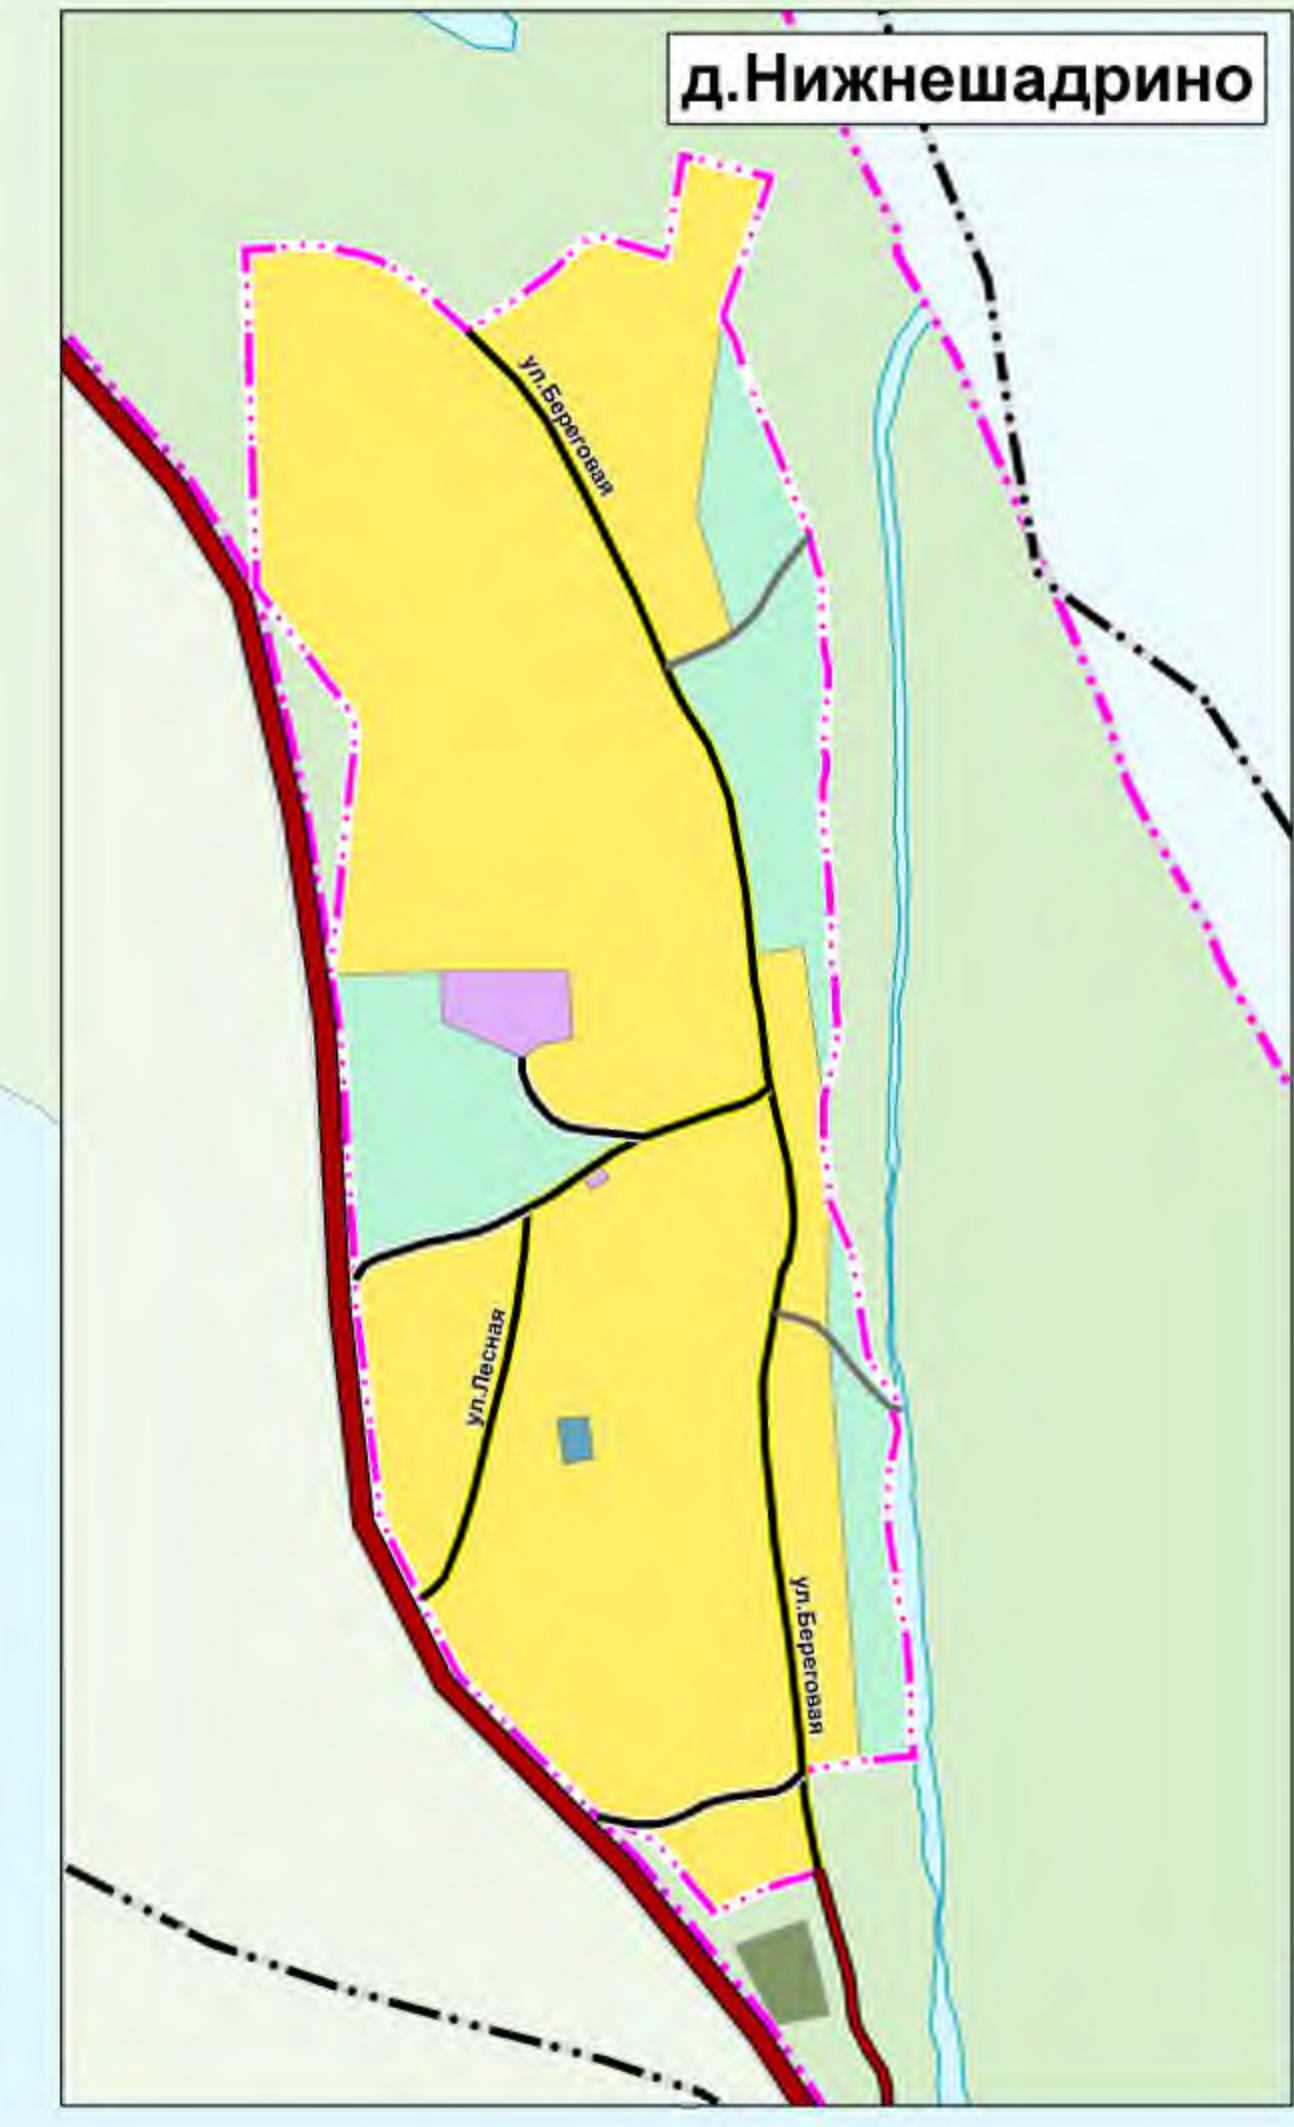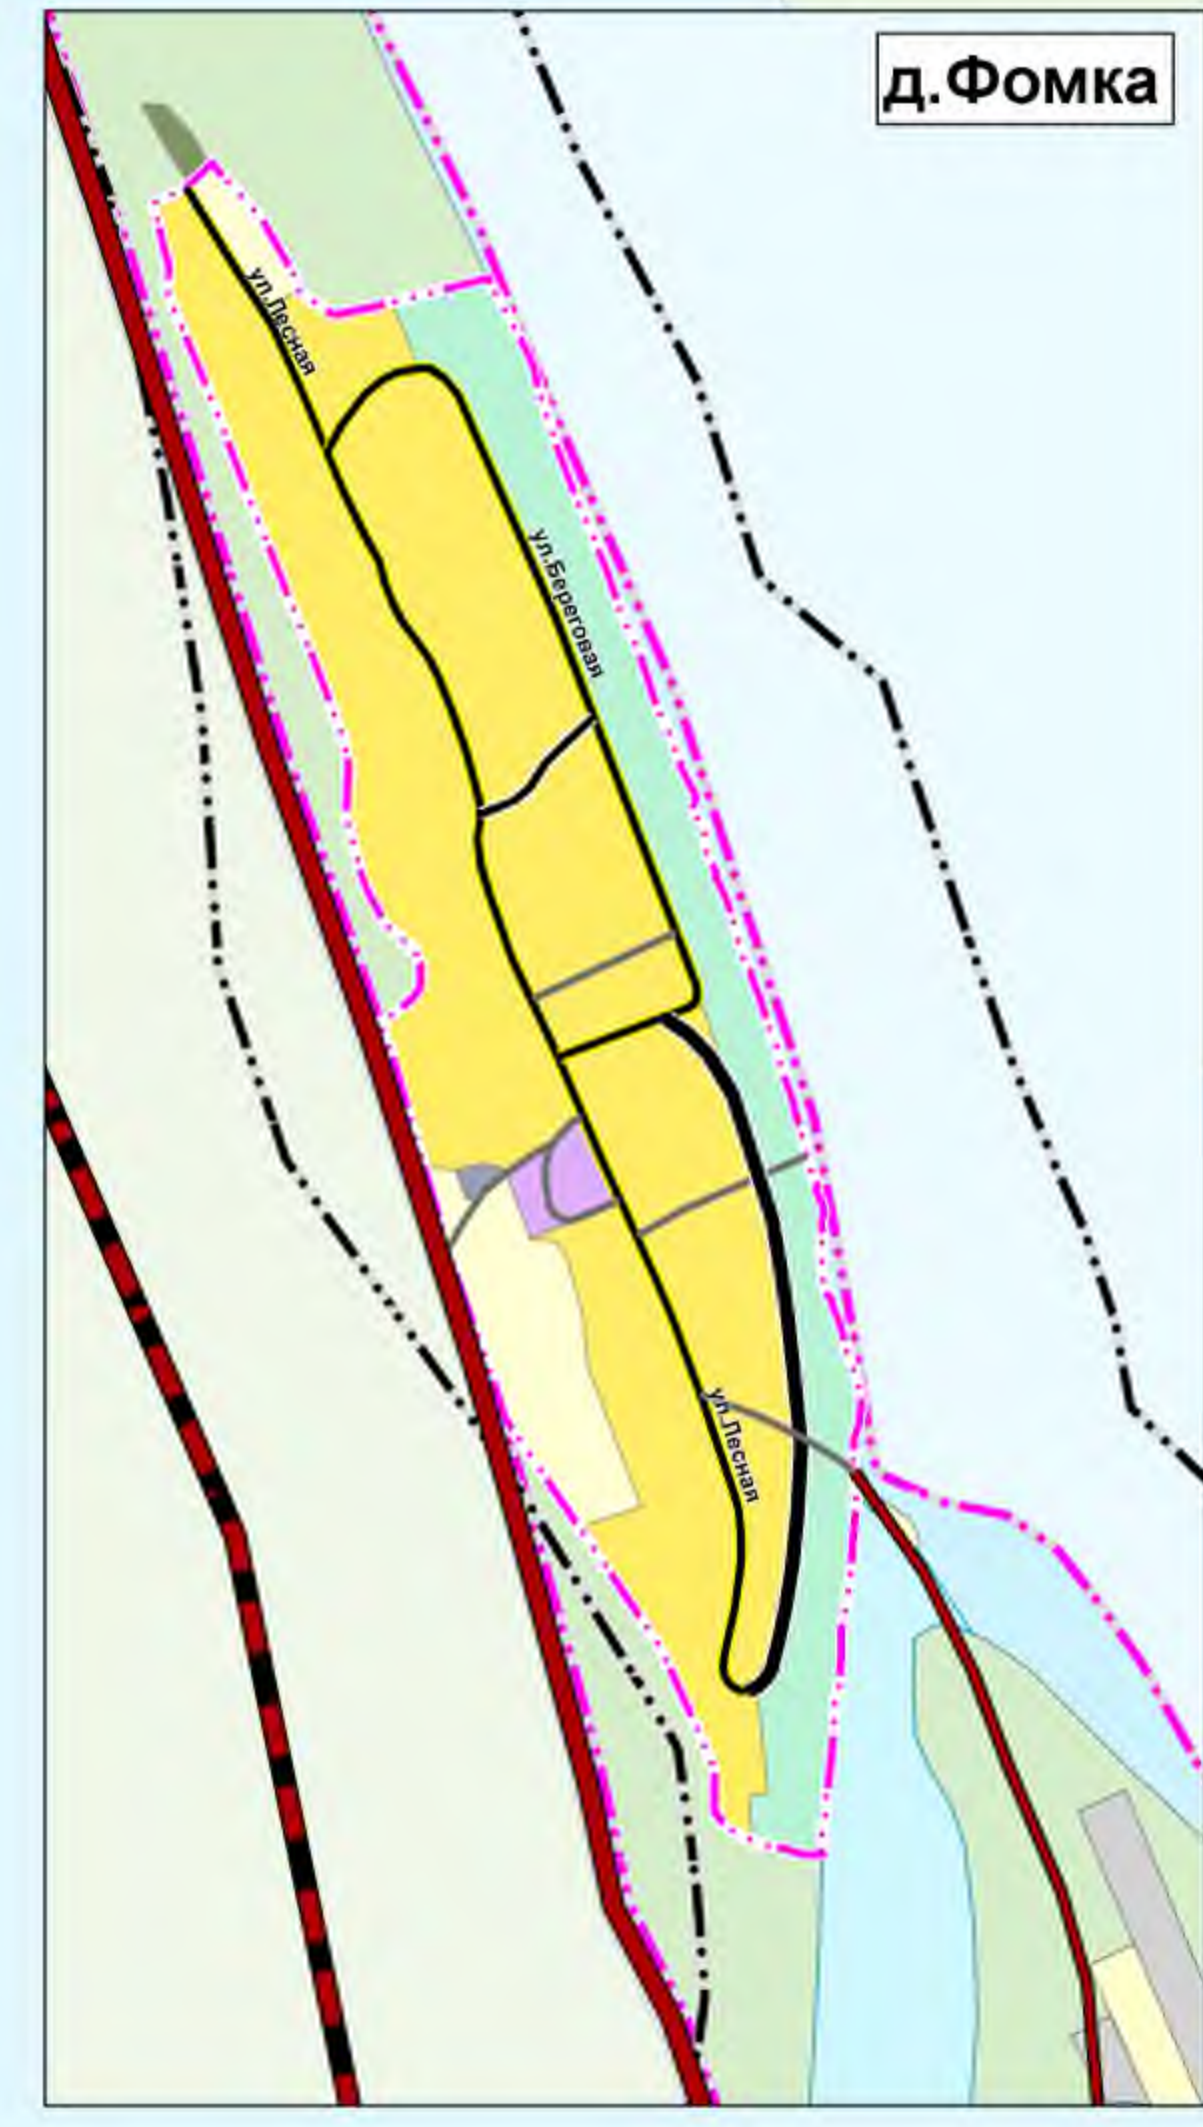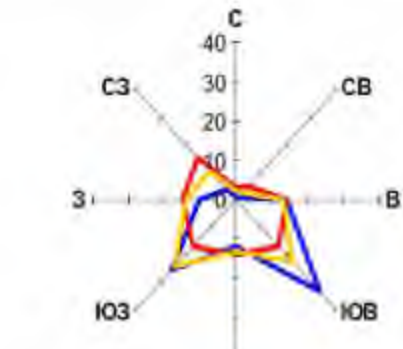

Условные обозначения

Границы единиц административно-территориального деления Российской Федерации

- Граница сельского поселения, существующая
- Граница сельского поселения, планируемая
- Граница населенного пункта, планируемая

Функциональные зоны

- Зона застройки индивидуальными жилыми домами, существующая
- Зона застройки индивидуальными жилыми домами, планируемая
- Многофункциональная общественно-деловая зона, существующая
- Зона специализированной общественной застройки, существующая
- Производственная зона, существующая
- Зона инженерной инфраструктуры, существующая
- Зона транспортной инфраструктуры, существующая
- Зоны сельскохозяйственного использования, существующие
- Зона озелененных территорий общего пользования (песчанки, парки, сады, скверы, бульвары, городские леса), существующая
- Зона кладбищ, существующая
- Иные зоны (зона естественного ландшафта), существующие

Поверхностные водные объекты

- Водоток (река, ручей, канал)
- Водоём (озеро, пруд, обводненный карьер, водохранилище)

Земли по категориям

- Земли сельскохозяйственного назначения
- Земли промышленности, энергетики, транспорта, связи, радиовещания, телевидения, информатики, земли для обеспечения космической деятельности, земли обороны, безопасности и земли иного специального назначения
- Земли лесного фонда
- Земли водного фонда

Транспортная инфраструктура

Автомобильные дороги

- Автомобильные дороги регионального или межмуниципального значения, существующие
- Автомобильные дороги регионального или межмуниципального значения, планируемые
- Автомобильные дороги местного значения, существующие

Улично-дорожная сеть населенного пункта

- Главная улица, существующая
- Поселковая дорога, существующая
- Улица в жилой застройке, существующая
- Улица в жилой застройке, планируемая к реконструкции
- Хозяйственный проезд, скотопрогон, существующий

Искусственные дорожные сооружения

- Мостовое сооружение, существующее

Объекты обслуживания и хранения автомобильного транспорта

- Станция автозаправочная, существующая

Объекты воздушного транспорта

- Посадочная площадка, планируемая к реконструкции

Объекты водного транспорта

- Причал, существующий

Классификация и расчетные параметры улиц и дорог (СП 42.13330)

Категория улиц и дорог	Основное назначение	Ширина в красных линиях, м	Ширина полосы движения, м	Число полос движения	Ширина пешеходной части тротуара, м
Основные улицы сельского поселения	Проезжают по всей территории сельского поселения, осуществляют основные транспортные и пешеходные связи, а также связь территории жилой застройки с общественным центром. Выступают на значимые дороги	20 - 30	3,5	2-4	1,5-2,25
Местные улицы	Обеспечивают связь жилой застройки с основными улицами	7 - 20	3,0	2	1,5
Местные дороги	Обеспечивают связь жилых и производственных территорий, обслуживают производственные территории	10-30	2,75	2	1,0 (допускается устраивать с одной стороны)
Проезд	Обеспечивают непосредственный подъезд к участкам жилой, производственной и общественной застройки	-	4,5	1	-

Примечание: Объекты капитального строительства регионального значения отображены на чертеже в информационных целях.

Имя		Дата	Лист	№ док.	Подпись	Дата	Эта №		
Красноярский край Енисейский район							Шифр: МК № ОК.2020.95 (1243-20.01)		
Проект генерального плана Ярцевского сельсовета							Стадия	Лист	Листов
Карта транспортной инфраструктуры с.Ярцево и п.Напарино, д.Фомка, д.Нижнешадрино М 1:5000							ГП	9	
Имя: № 11171864							ГРАУДАПРОЕКТ		






Красноярский край Енисейский район


Проект генерального плана Ярцевского сельсовета

Карта инженерной подготовки и инженерной защиты территории поселения М 1:50 000

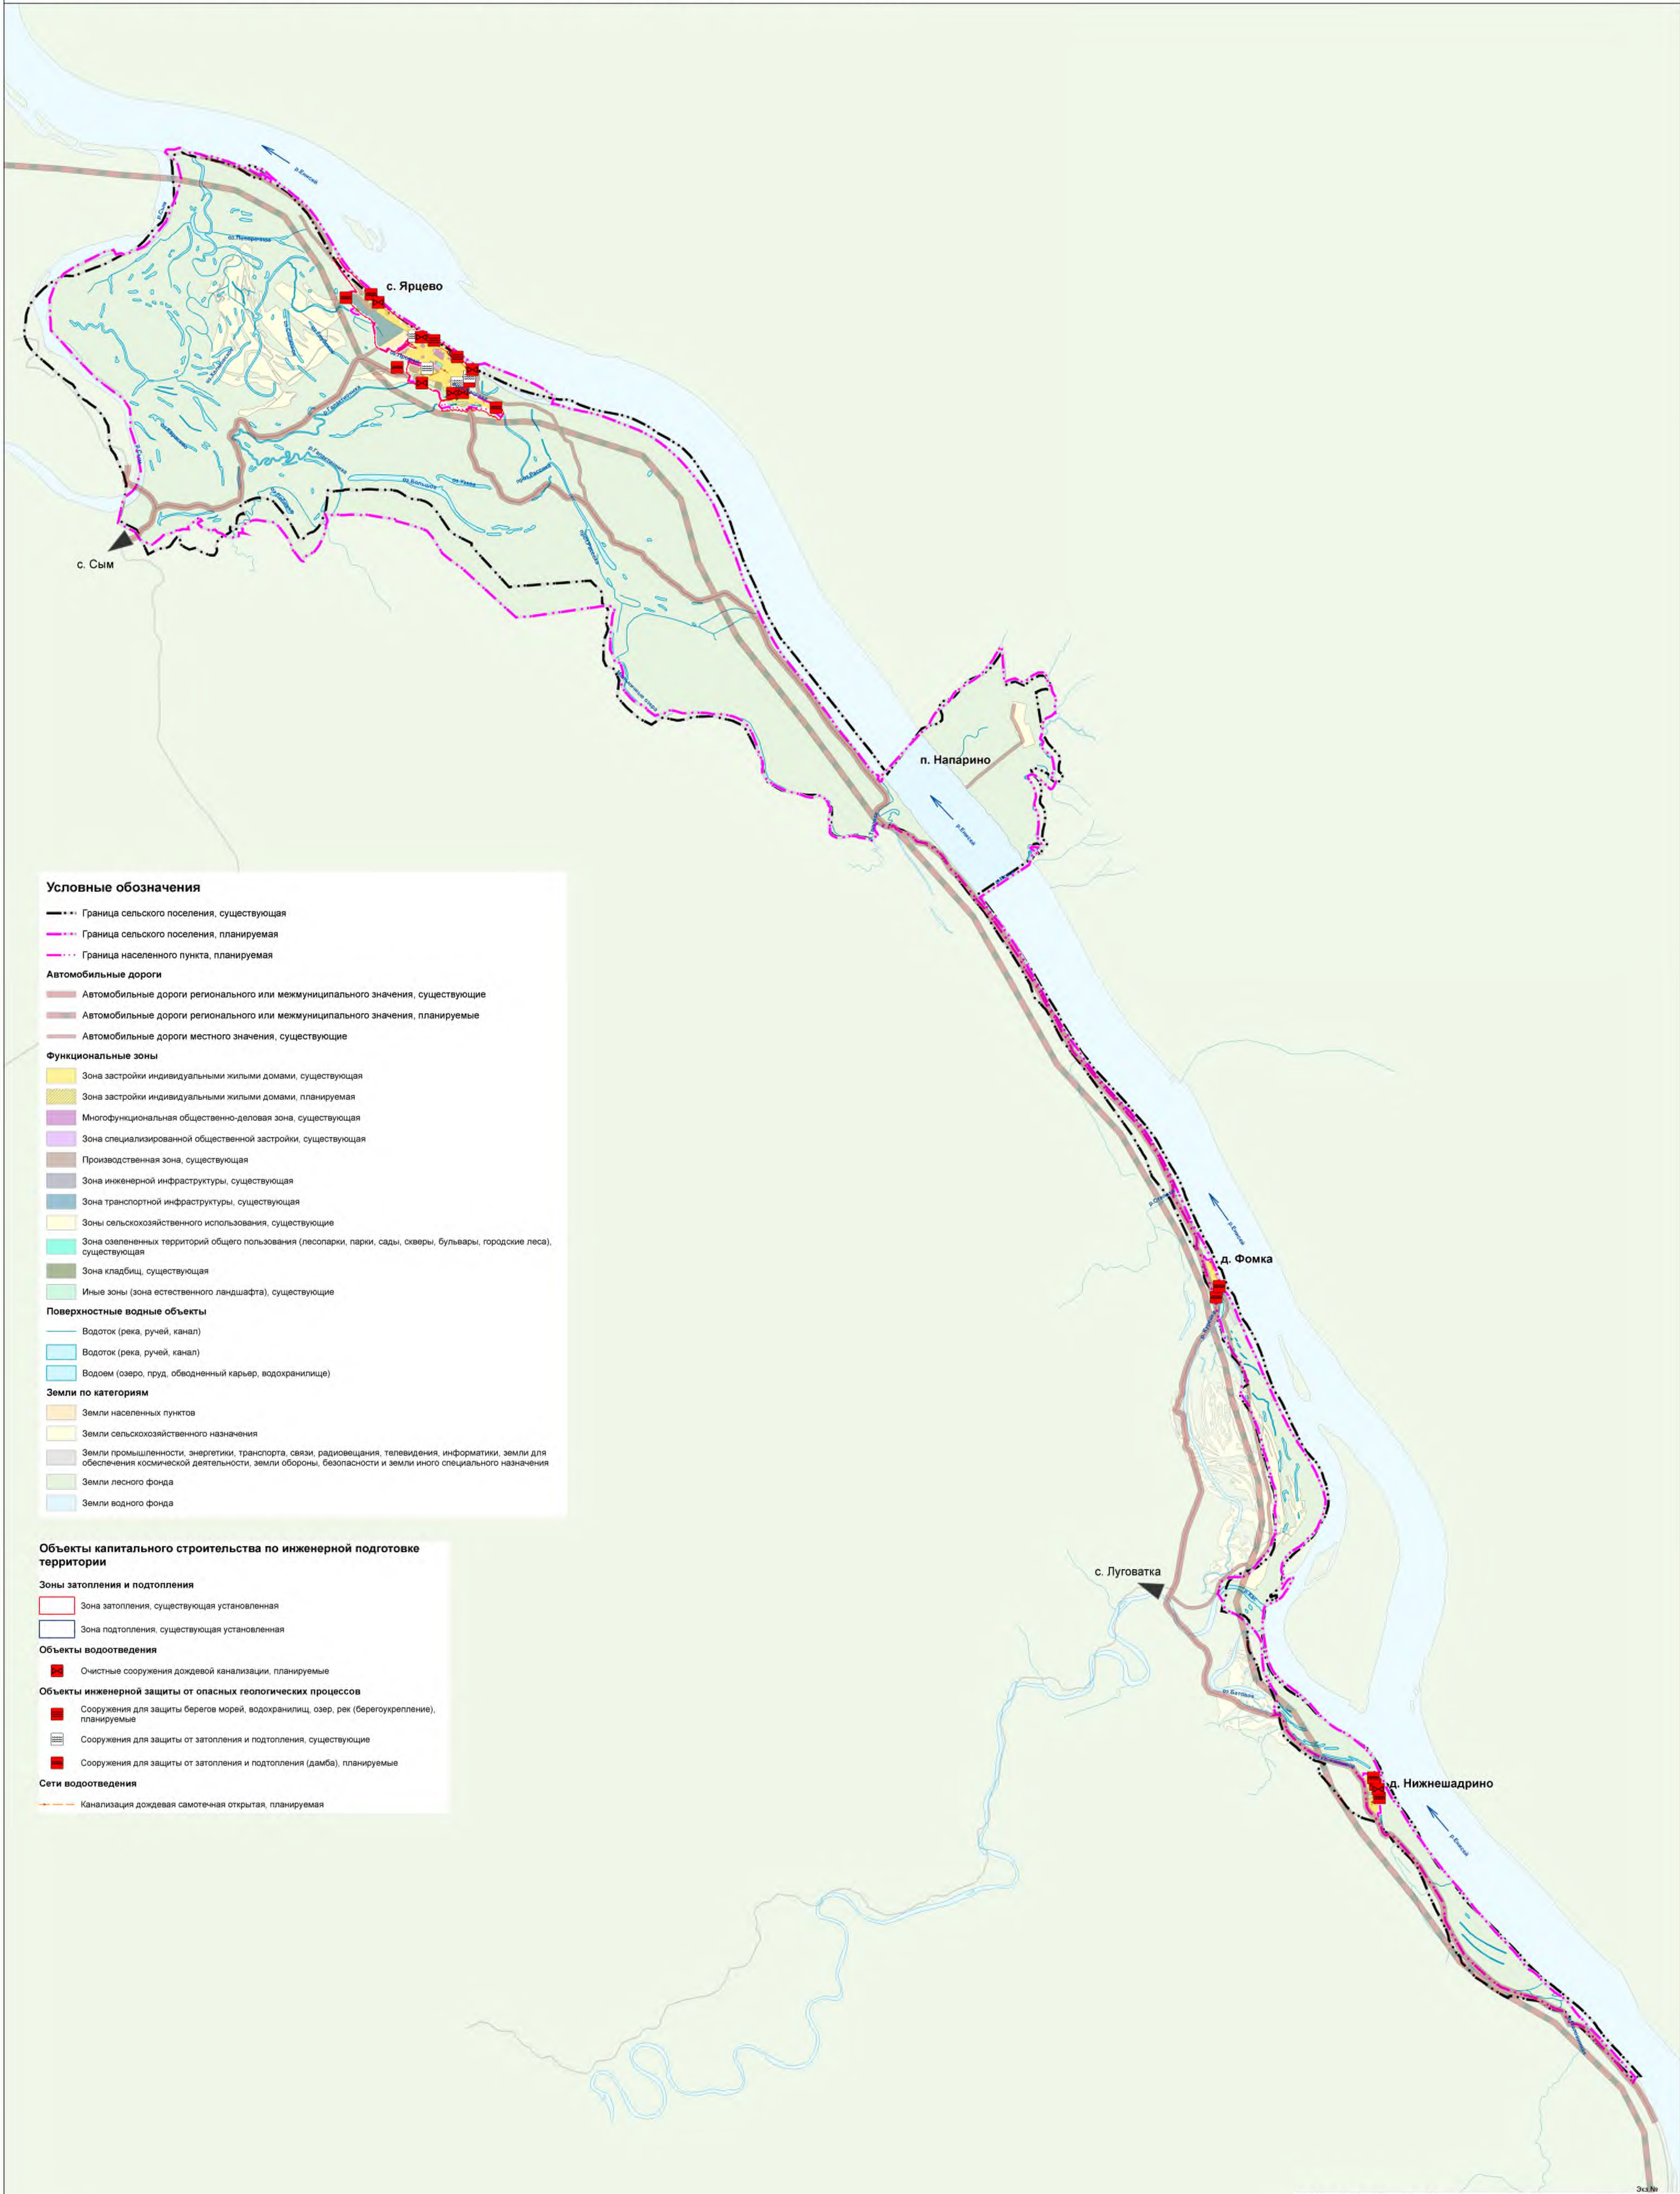


- Условные обозначения**
- Граница сельского поселения, существующая
 - Граница сельского поселения, планируемая
 - Граница населенного пункта, планируемая
- Автомобильные дороги**
- Автомобильные дороги регионального или межмуниципального значения, существующие
 - Автомобильные дороги регионального или межмуниципального значения, планируемые
 - Автомобильные дороги местного значения, существующие
- Функциональные зоны**
- Зона застройки индивидуальными жилыми домами, существующая
 - Зона застройки индивидуальными жилыми домами, планируемая
 - Многофункциональная общественно-деловая зона, существующая
 - Зона специализированной общественной застройки, существующая
 - Производственная зона, существующая
 - Зона инженерной инфраструктуры, существующая
 - Зона транспортной инфраструктуры, существующая
 - Зоны сельскохозяйственного использования, существующие
 - Зона озелененных территорий общего пользования (лесопарки, парки, сады, скверы, бульвары, городские леса), существующая
 - Зона кладбищ, существующая
 - Иные зоны (зона естественного ландшафта), существующие
- Поверхностные водные объекты**
- Водоток (река, ручей, канал)
 - Водоём (озеро, пруд, обводненный карьер, водохранилище)
- Земли по категориям**
- Земли населенных пунктов
 - Земли сельскохозяйственного назначения
 - Земли промышленности, энергетики, транспорта, связи, радиовещания, телевидения, информатики, земли для обеспечения космической деятельности, земли обороны, безопасности и земли иного специального назначения
 - Земли лесного фонда
 - Земли водного фонда
- Объекты капитального строительства по инженерной подготовке территории**
- Зоны затопления и подтопления**
- Зона затопления, существующая установленная
 - Зона подтопления, существующая установленная
- Объекты водоотведения**
- Очистные сооружения дождевой канализации, планируемые
- Объекты инженерной защиты от опасных геологических процессов**
- Сооружения для защиты берегов морей, водохранилищ, озер, рек (берегоукрепление), планируемые
 - Сооружения для защиты от затопления и подтопления, существующие
 - Сооружения для защиты от затопления и подтопления (дамба), планируемые
- Сети водоотведения**
- Канализация дождевая самотечная открытая, планируемая

Примечание:
Объекты капитального строительства регионального значения отображены на чертеже в информационных целях.

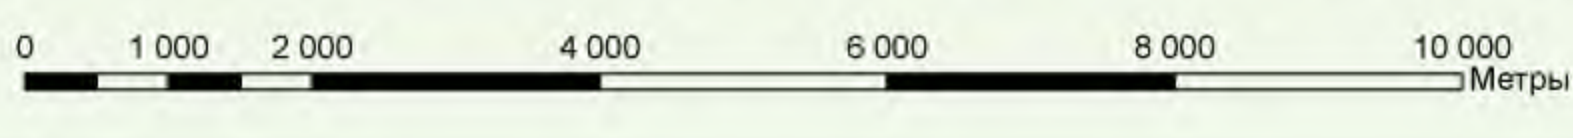

Шифр: МК № ОК.2020.95 (1243.20.01)					
Красноярский край Енисейский район					
Проект генерального плана Ярцевского сельсовета					
Имя	Фамилия	Лист	№ докум.	Подпись	Дата
Иванов И.И.	Петров П.П.	10	ОК.2020.95		
Специальность	Должность	Лист	№ докум.	Подпись	Дата
Инженер-проектировщик	Инженер-проектировщик	10	ОК.2020.95		
Карта инженерной подготовки и инженерной защиты территории поселения М 1:50 000					
Имя: № 1717865					


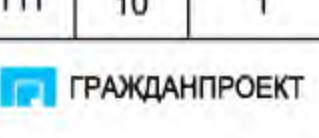




Красноярский край Енисейский район

Проект генерального плана Ярцевского сельсовета

Карта границ зон с особыми условиями использования территории поселения М 1:50 000

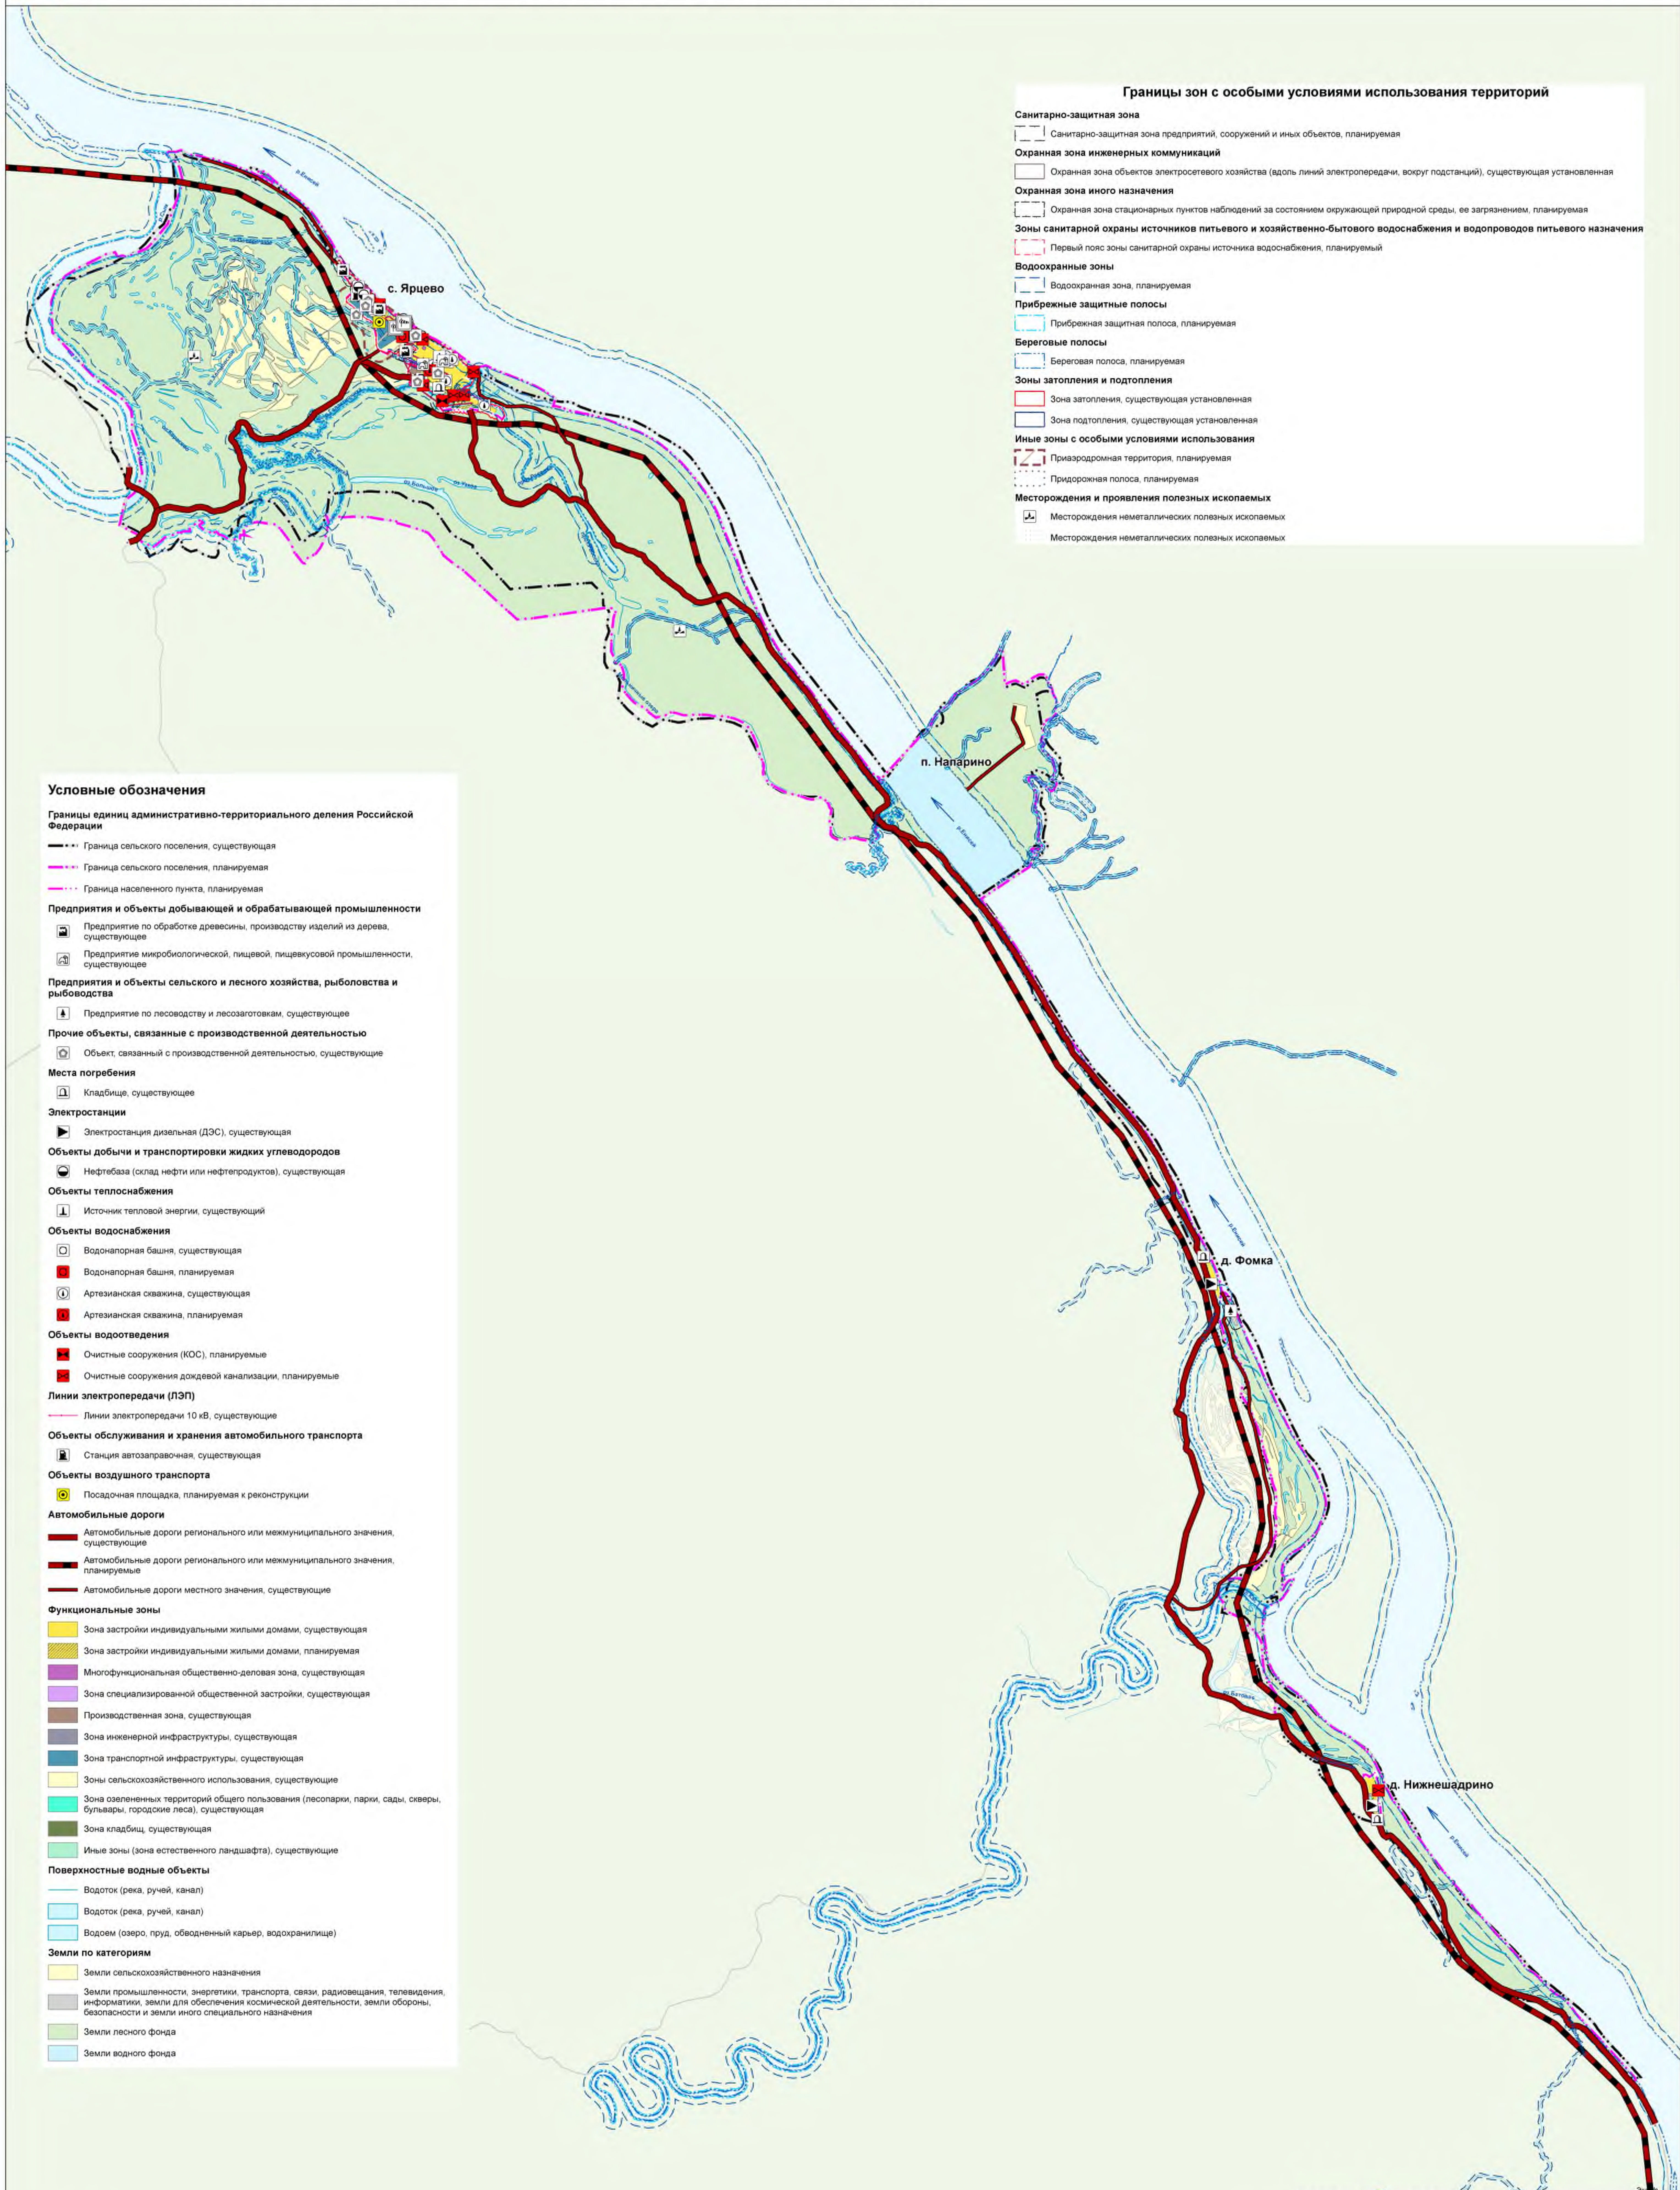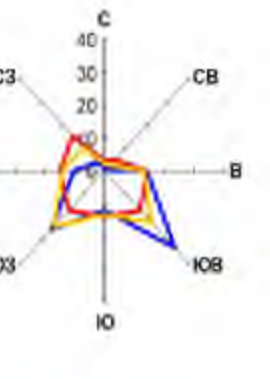


Границы зон с особыми условиями использования территорий

- Санитарно-защитная зона**
 - Санитарно-защитная зона предприятий, сооружений и иных объектов, планируемая
- Охранная зона инженерных коммуникаций**
 - Охранная зона объектов электросетевого хозяйства (адоль линий электропередачи, вокруг подстанций), существующая установленная
- Охранная зона иного назначения**
 - Охранная зона стационарных пунктов наблюдений за состоянием окружающей природной среды, ее загрязнением, планируемая
- Зоны санитарной охраны источников питьевого и хозяйственно-бытового водоснабжения и водопроводов питьевого назначения**
 - Первый пояс зоны санитарной охраны источника водоснабжения, планируемый
- Водоохраняемые зоны**
 - Водоохраняемая зона, планируемая
- Прибрежные защитные полосы**
 - Прибрежная защитная полоса, планируемая
- Береговые полосы**
 - Береговая полоса, планируемая
- Зоны затопления и подтопления**
 - Зона затопления, существующая установленная
 - Зона подтопления, существующая установленная
- Иные зоны с особыми условиями использования**
 - Природоохранная территория, планируемая
 - Придорожная полоса, планируемая
- Месторождения и проявления полезных ископаемых**
 - Месторождения неметаллических полезных ископаемых
 - Месторождения неметаллических полезных ископаемых

Условные обозначения

- Границы единиц административно-территориального деления Российской Федерации**
 - Граница сельского поселения, существующая
 - Граница сельского поселения, планируемая
 - Граница населенного пункта, планируемая
- Предприятия и объекты добывающей и обрабатывающей промышленности**
 - Предприятие по обработке древесины, производству изделий из дерева, существующее
 - Предприятие микробиологической, пищевой, пищевкусовой промышленности, существующее
- Предприятия и объекты сельского и лесного хозяйства, рыболовства и рыбоводства**
 - Предприятие по лесоводству и лесозаготовкам, существующее
- Прочие объекты, связанные с производственной деятельностью**
 - Объект, связанный с производственной деятельностью, существующий
- Места погребения**
 - Кладбище, существующее
- Электростанции**
 - Электростанция дизельная (ДЭС), существующая
- Объекты добычи и транспортировки жидких углеводородов**
 - Нефтебаза (склад нефти или нефтепродуктов), существующая
- Объекты теплоснабжения**
 - Источник тепловой энергии, существующий
- Объекты водоснабжения**
 - Водонапорная башня, существующая
 - Водонапорная башня, планируемая
 - Артезианская скважина, существующая
 - Артезианская скважина, планируемая
- Объекты водоотведения**
 - Очистные сооружения (КОС), планируемые
 - Очистные сооружения дождевой канализации, планируемые
- Линии электропередачи (ЛЭП)**
 - Линии электропередачи 10 кВ, существующие
- Объекты обслуживания и хранения автомобильного транспорта**
 - Станция автозаправочная, существующая
- Объекты воздушного транспорта**
 - Посадочная площадка, планируемая к реконструкции
- Автомобильные дороги**
 - Автомобильные дороги регионального или межмуниципального значения, существующие
 - Автомобильные дороги регионального или межмуниципального значения, планируемые
 - Автомобильные дороги местного значения, существующие
- Функциональные зоны**
 - Зона застройки индивидуальными жилыми домами, существующая
 - Зона застройки индивидуальными жилыми домами, планируемая
 - Многофункциональная общественно-деловая зона, существующая
 - Зона специализированной общественной застройки, существующая
 - Производственная зона, существующая
 - Зона инженерной инфраструктуры, существующая
 - Зона транспортной инфраструктуры, существующая
 - Зоны сельскохозяйственного использования, существующие
 - Зона озелененных территорий общего пользования (лесопарки, парки, сады, скверы, бульвары, городские леса), существующая
 - Зона кладбищ, существующая
 - Иные зоны (зона естественного ландшафта), существующие
- Поверхностные водные объекты**
 - Водоток (река, ручей, канал)
 - Водоотток (река, ручей, канал)
 - Водоём (озеро, пруд, обводненный карьер, водохранилище)
- Земли по категориям**
 - Земли сельскохозяйственного назначения
 - Земли промышленности, энергетики, транспорта, связи, радиовещания, телевидения, информатики, земли для обеспечения космической деятельности, земли обороны, безопасности и земли иного специального назначения
 - Земли лесного фонда
 - Земли водного фонда

Примечание: Объекты капитального строительства регионального значения отобраны на чертеже в информационных целях.

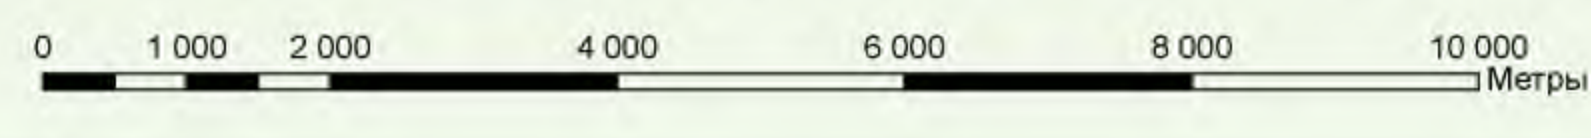



Шифр: МК № ОК.2020.95 (1243.20.01)					
Красноярский край Енисейский район					
Проект генерального плана Ярцевского сельсовета					
Имя	Подпись	Лист	№ докум.	Подпись	Дата
Исполнитель: М.И. Демидов	Проверено: С.С. Романов	12	1		
Составитель: М.И. Демидов	Согласовано: С.С. Романов				
Исполнитель: М.И. Демидов	Проверено: С.С. Романов				
Карта границ зон с особыми условиями использования территории поселения М 1:50 000					
Изд. № 1717867					

ГРАЖДАНПРОЕКТ

с.Ярцево



Красноярский край Енисейский район Проект генерального плана Ярцевского сельсовета Карта границ зон с особыми условиями использования территории с.Ярцево, п.Напарино, д.Фомка, д.Нижнешадрино М 1:5000

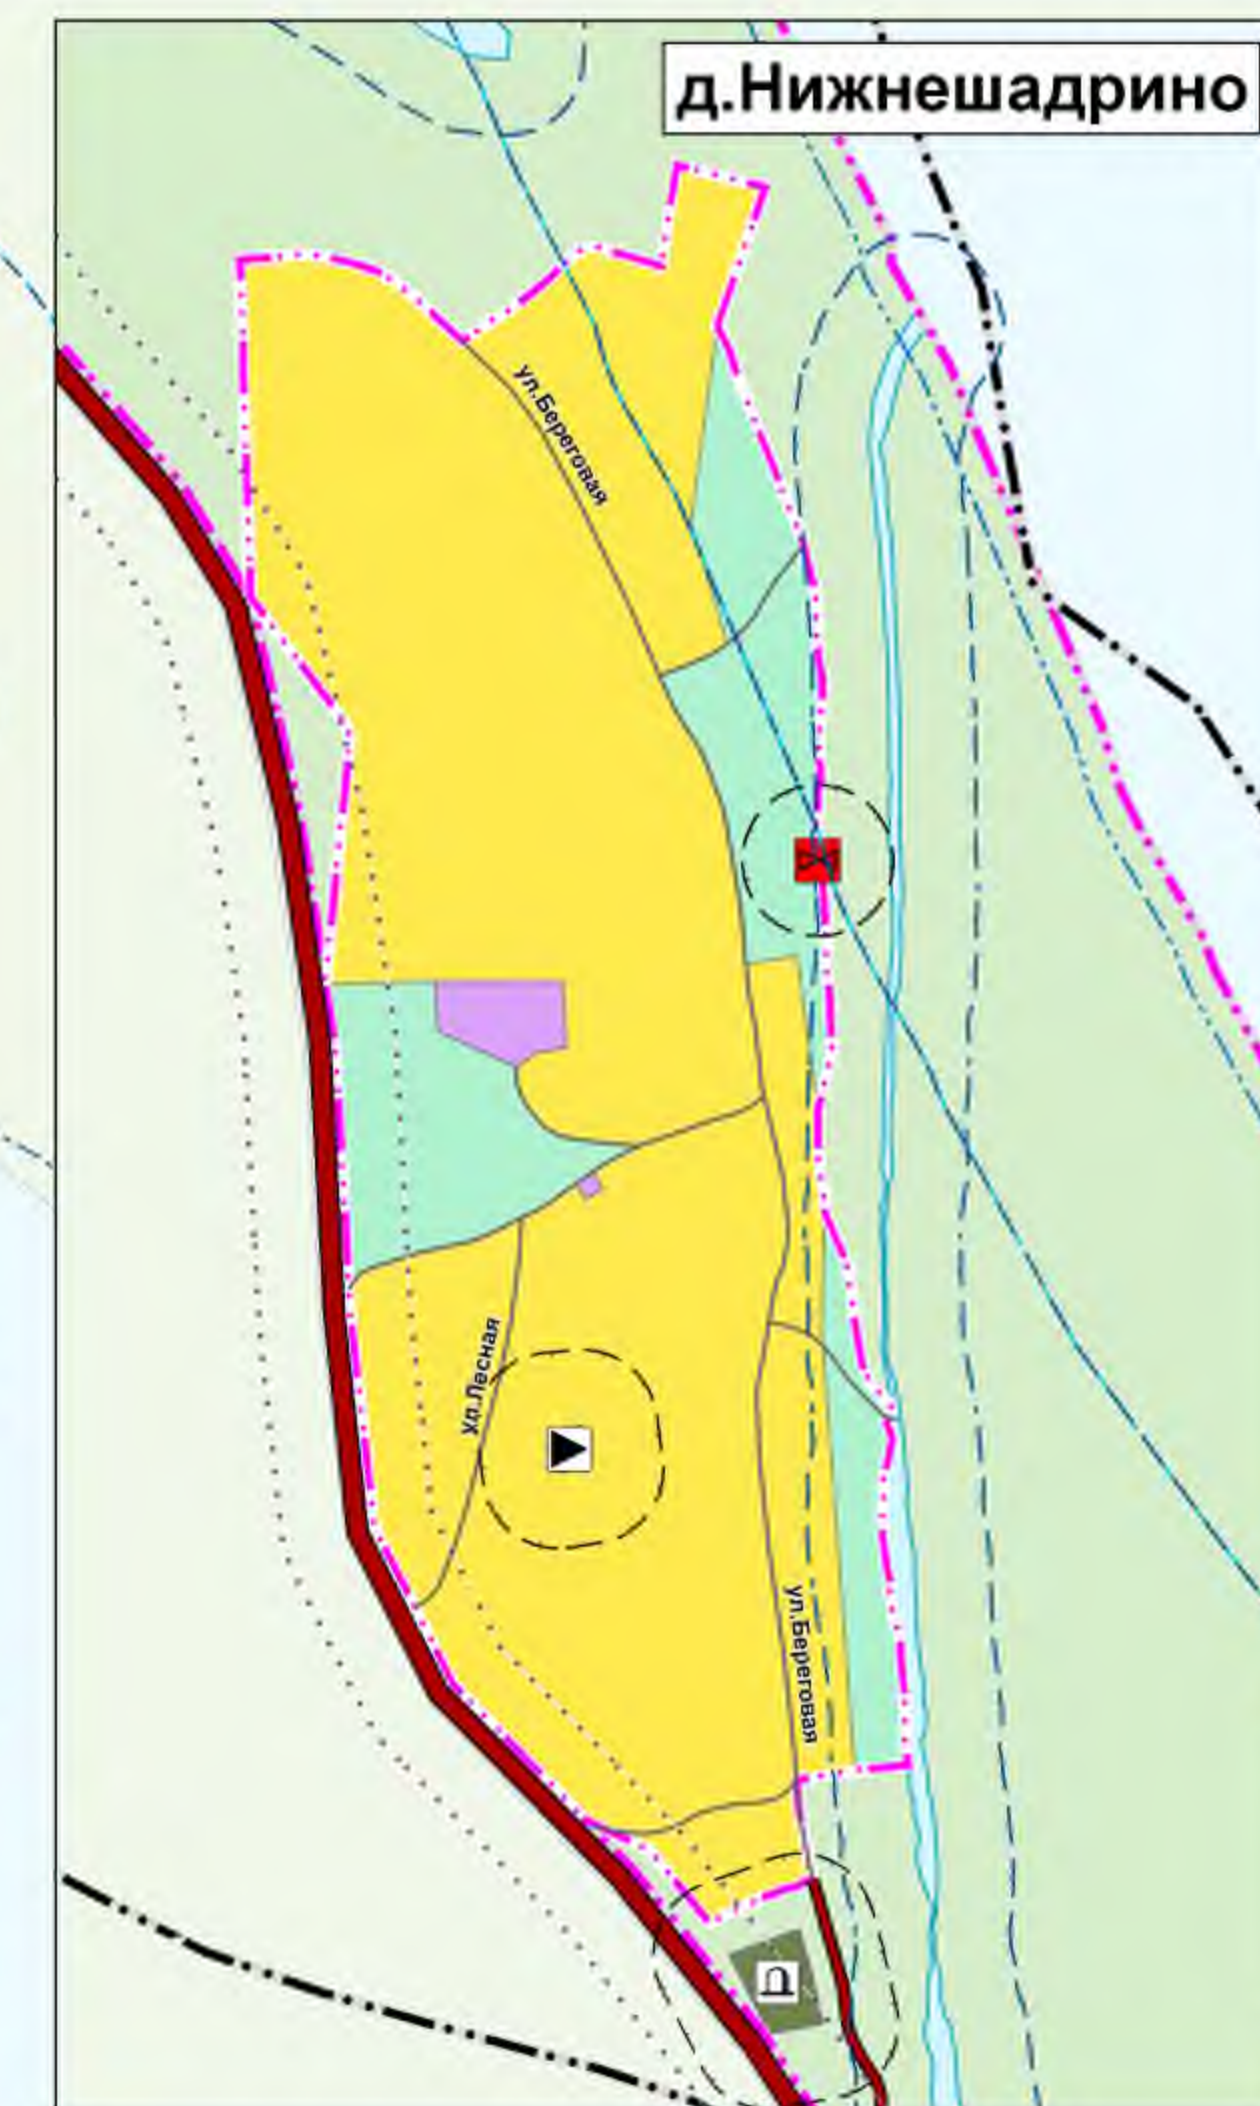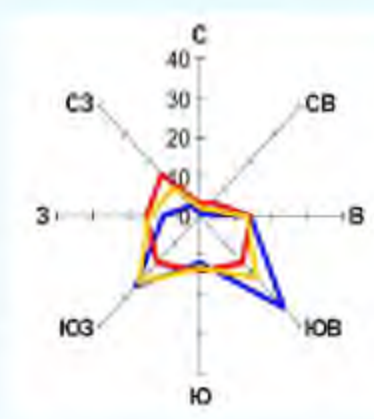

Земли по категориям

- Земли сельскохозяйственного назначения
- Земли промышленности, энергетики, транспорта, связи, радиовещания, телевидения, информатики, земли для обеспечения космической деятельности, земли обороны, безопасности и земли иного специального назначения
- Земли лесного фонда
- Земли водного фонда

Функциональные зоны

- Зона застройки индивидуальными жилыми домами, существующая
- Зона застройки индивидуальными жилыми домами, планируемая
- Многофункциональная общественно-деловая зона, существующая
- Зона специализированной общественной застройки, существующая
- Производственная зона, существующая
- Зона инженерной инфраструктуры, существующая
- Зона транспортной инфраструктуры, существующая
- Зоны сельскохозяйственного использования, существующие
- Зона озелененных территорий общего пользования (лесопарки, парки, сады, скверы, бульвары, городские леса), существующая
- Зона кладбищ, существующая
- Иные зоны (зона естественного ландшафта), существующие

Условные обозначения

- Границы единиц административно-территориального деления Российской Федерации
 - Граница сельского поселения, существующая
 - Граница сельского поселения, планируемая
 - Граница населенного пункта, планируемая
- Автомобильные дороги
 - Автомобильные дороги регионального или межмуниципального значения, существующие
 - Автомобильные дороги регионального или межмуниципального значения, планируемые
 - Автомобильные дороги местного значения, существующие
 - Улично-дорожная сеть населенного пункта
- Поверхностные водные объекты
 - Водоток (река, ручей, канал)
 - Водоём (озеро, пруд, обводненный карьер, водохранилище)
- Предприятия и объекты добывающей и обрабатывающей промышленности
 - Предприятие по обработке древесины, производству изделий из дерева, существующее
 - Предприятие микробиологической, пищевой, пищевкусовой промышленности, существующее
- Предприятия и объекты сельского и лесного хозяйства, рыболовства и рыбоводства
 - Предприятие по лесоводству и лесозаготовкам, существующее
- Прочие объекты, связанные с производственной деятельностью
 - Объект, связанный с производственной деятельностью, существующий
- Места погребения
 - Кладбище, существующее
- Электростанции
 - Электростанция дизельная (ДЭС), существующая
- Объекты добычи и транспортировки жидких углеводородов
 - Нефтебаза (склад нефти или нефтепродуктов), существующая
- Объекты теплоснабжения
 - Источник тепловой энергии, существующий
- Объекты водоснабжения
 - Водонапорная башня, существующая
 - Водонапорная башня, планируемая
 - Артезианская скважина, существующая
 - Артезианская скважина, планируемая
- Объекты водоотведения
 - Очистные сооружения (КОС), планируемые
 - Очистные сооружения дождевой канализации, планируемые
- Линии электропередачи (ЛЭП)
 - Линии электропередачи 10 кВ, существующие
- Объекты обслуживания и хранения автомобильного транспорта
 - Станция автозаправочная, существующая
- Объекты воздушного транспорта
 - Посадочная площадка, планируемая к реконструкции

Границы зон с особыми условиями использования территорий

- Объекты государственной системы наблюдений за состоянием окружающей среды
 - Стационарный пункт наблюдений за состоянием окружающей природной среды, ее загрязнением, существующий
- Санитарно-защитная зона
 - Санитарно-защитная зона предприятий, сооружений и иных объектов, планируемая
- Охранная зона инженерных коммуникаций
 - Охранная зона объектов электросетевого хозяйства (вдоль линий электропередачи, вокруг подстанций), существующая установленная
- Охранная зона иного назначения
 - Охранная зона стационарных пунктов наблюдений за состоянием окружающей природной среды, ее загрязнением, планируемая
- Зоны санитарной охраны источников питьевого и хозяйственно-бытового водоснабжения и водопроводов питьевого назначения
 - Первый пояс зоны санитарной охраны источника водоснабжения, планируемый
- Водоохранные зоны
 - Водоохранная зона, планируемая
- Прибрежные защитные полосы
 - Прибрежная защитная полоса, планируемая
- Береговые полосы
 - Береговая полоса, планируемая
- Зоны затопления и подтопления
 - Зона затопления, существующая установленная
 - Зона подтопления, существующая установленная
- Иные зоны с особыми условиями использования
 - Приаэродромная территория, планируемая
 - Придорожная полоса, планируемая

Примечание:
Объекты капитального строительства регионального значения отображены на чертеже в информационных целях.




Имя		Лист		Лист		Лист		Дата		Эта №	
Шифр: МК № ОК.2020.95 (1243-20.01)											
Красноярский край Енисейский район											
Проект генерального плана Ярцевского сельсовета											
Карта границ зон с особыми условиями использования территории с.Ярцево, п.Напарино, д.Фомка, д.Нижнешадрино М 1:5000										Страница	
										Лист	
										13	
										Листов	
										ГП	
										ГРАЖДАНПРОЕКТ	



Красноярский край Енисейский район

Проект генерального плана Ярцевского сельсовета

Карта инженерной инфраструктуры территории поселения М 1:50 000

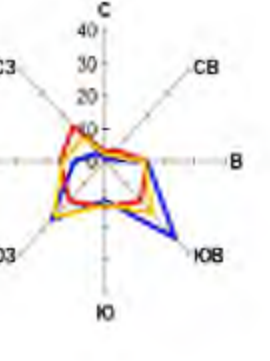

Условные обозначения

Границы единиц административно-территориального деления Российской Федерации

- Граница сельского поселения, существующая
- Граница сельского поселения, планируемая
- Граница населенного пункта, планируемая

Автомобильные дороги

- Автомобильные дороги регионального или межмуниципального значения, существующие
- Автомобильные дороги регионального или межмуниципального значения, планируемые
- Автомобильные дороги местного значения, существующие

Функциональные зоны

- Зона застройки индивидуальными жилыми домами, существующая
- Зона застройки индивидуальными жилыми домами, планируемая
- Многофункциональная общественно-деловая зона, существующая
- Зона специализированной общественной застройки, существующая
- Производственная зона, существующая
- Зона инженерной инфраструктуры, существующая
- Зона транспортной инфраструктуры, существующая
- Зоны сельскохозяйственного использования, существующие
- Зона озелененных территорий общего пользования (лесопарки, парки, сады, скверы, бульвары, городские леса), существующая
- Зона кладбищ, существующая
- Иные зоны (зона естественного ландшафта), существующие

Поверхностные водные объекты

- Водоток (река, ручей, канал)
- Водоток (река, ручей, канал)
- Водоём (озеро, пруд, обводненный карьер, водохранилище)

Земли по категориям

- Земли сельскохозяйственного назначения
- Земли промышленности, энергетики, транспорта, связи, радиовещания, телевидения, информатики, земли для обеспечения космической деятельности, земли обороны, безопасности и земли иного специального назначения
- Земли лесного фонда
- Земли водного фонда

Инженерная инфраструктура

Электростанции

- Электростанция дизельная (ДЭС), существующая

Электрические подстанции

- Трансформаторная подстанция (ТП), существующая

Объекты добычи и транспортировки жидких углеводородов

- Нефтебаза (склад нефти или нефтепродуктов), существующая

Объекты теплоснабжения

- Источник тепловой энергии, существующий

Объекты водоснабжения

- Водонапорная башня, существующая
- Водонапорная башня, планируемая
- Артезианская скважина, существующая
- Артезианская скважина, планируемая

Объекты водоотведения

- Очистные сооружения (КОС), планируемые

Объекты связи

- Автоматическая телефонная станция, существующая
- Телевизионный ретранслятор, существующий
- Базовая станция, существующая
- Объекты почтовой связи, существующие

Линии электропередачи (ЛЭП)

- Линии электропередачи 10 кВ, существующие

Сети теплоснабжения

- Теплопровод распределительный (квартальный), существующий

Сети водоснабжения

- Водопровод, существующий
- Водопровод, планируемый


Сети водоотведения

- Канализация самотечная, планируемая

Сети электросвязи

- Линия связи, существующая

Примечание:
Объекты капитального строительства регионального значения отображены на чертеже в информационных целях.


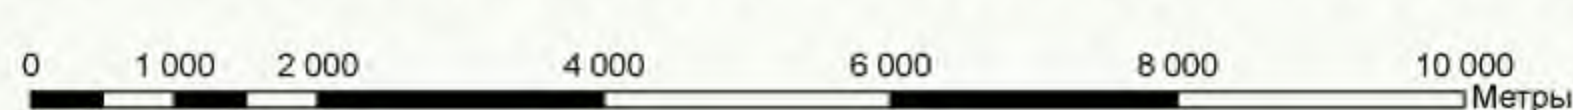


Шифр: МК № ОК.2020.95 (1243-20.01)					
Красноярский край Енисейский район					
Проект генерального плана Ярцевского сельсовета					
Изм.	Кор. у.	Лист	№ дин.	Подпись	Дата
001		14	01		
Карта инженерной инфраструктуры территории поселения М 1:50 000					
Изм. № 1/1/2020					

Студия Лист Листов

ГП 14 1

ГРАЖДАНПРОЕКТ

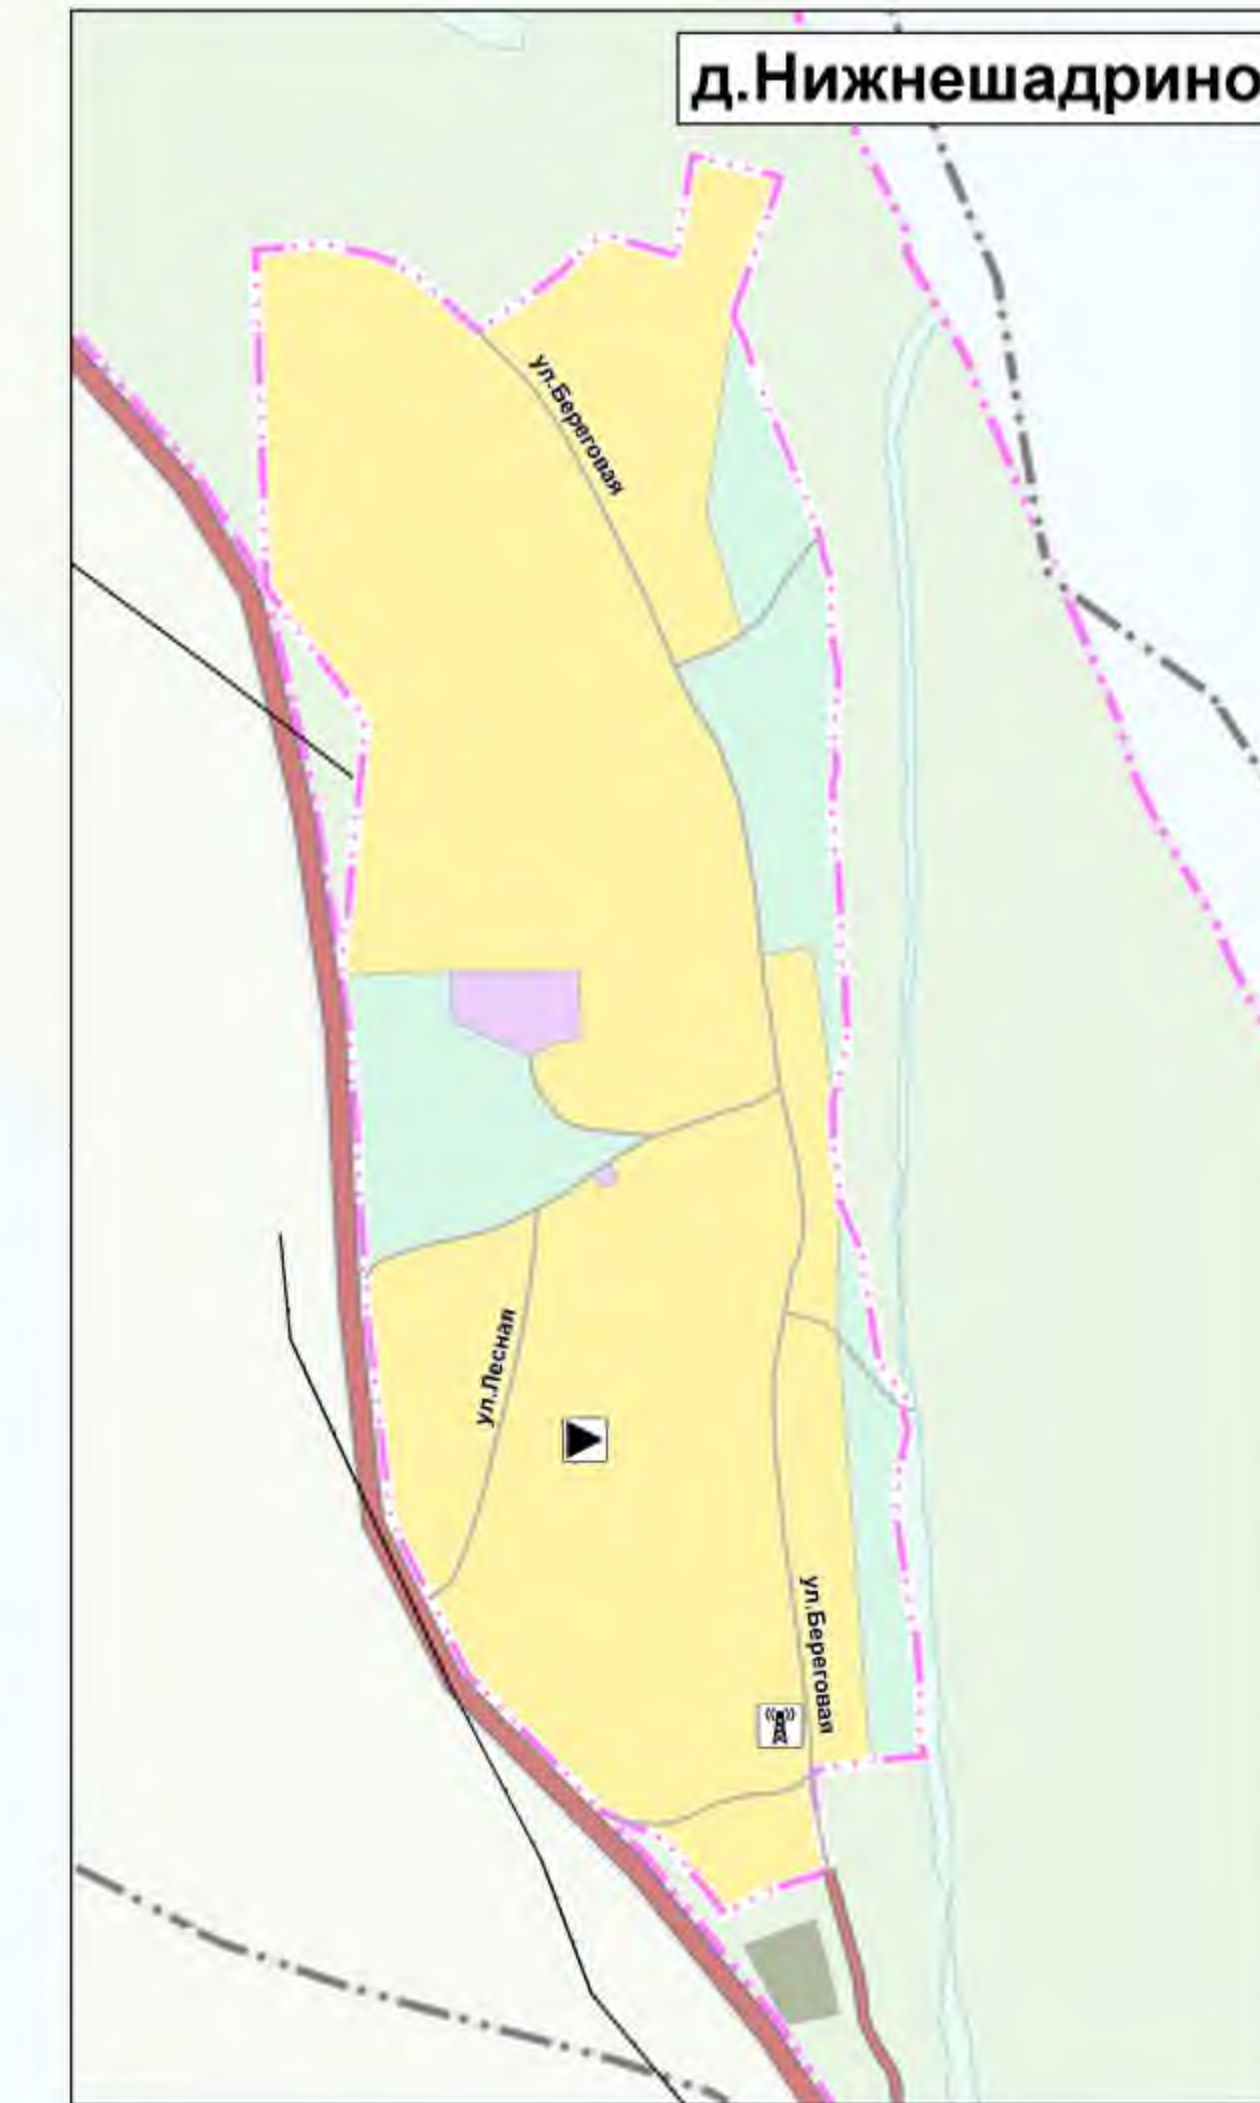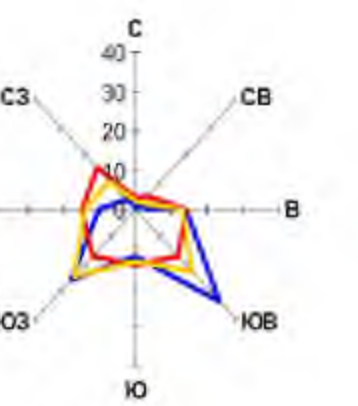

Условные обозначения

Границы единиц административно-территориального деления Российской Федерации

- Граница сельского поселения, существующая
- Граница сельского поселения, планируемая
- Граница населенного пункта, планируемая

Автомобильные дороги

- Автомобильные дороги регионального или межмуниципального значения, существующие
- Автомобильные дороги регионального или межмуниципального значения, планируемые
- Автомобильные дороги местного значения, существующие
- Улично-дорожная сеть населенного пункта

Функциональные зоны

- Зона застройки индивидуальными жилыми домами, существующая
- Зона застройки индивидуальными жилыми домами, планируемая
- Многофункциональная общественно-деловая зона, существующая
- Зона специализированной общественной застройки, существующая
- Производственная зона, существующая
- Зона инженерной инфраструктуры, существующая
- Зона транспортной инфраструктуры, существующая
- Зоны сельскохозяйственного использования, существующие
- Зона озелененных территорий общего пользования (лесопарки, парки, сады, скверы, бульвары, городские леса), существующая
- Зона кладбищ, существующая
- Иные зоны (зона естественного ландшафта), существующие

Поверхностные водные объекты

- Водоток (река, ручей, канал)
- Водоём (озеро, пруд, обводненный карьер, водохранилище)

Земли по категориям

- Земли сельскохозяйственного назначения
- Земли промышленности, энергетики, транспорта, связи, радиовещания, телевидения, информатики, земли для обеспечения космической деятельности, земли обороны, безопасности и земли иного специального назначения
- Земли лесного фонда
- Земли водного фонда

Инженерная инфраструктура

Электростанции

- Электростанция дизельная (ДЭС), существующая

Электрические подстанции

- Трансформаторная подстанция (ТП), существующая

Объекты добычи и транспортировки жидких углеводородов

- Нефтебаза (склад нефти или нефтепродуктов), существующая

Объекты теплоснабжения

- Источники тепловой энергии, существующий

Объекты водоснабжения

- Водонапорная башня, существующая
- Водонапорная башня, планируемая
- Артезианская скважина, существующая
- Артезианская скважина, планируемая

Объекты водоотведения

- Очистные сооружения (КОС), планируемые

Объекты связи

- Автоматическая телефонная станция, существующая
- Телевизионный ретранслятор, существующий
- Базовая станция, существующая
- Объекты почтовой связи, существующие

Линии электропередачи (ЛЭП)

- Линии электропередачи 10 кВ, существующие

Сети теплоснабжения

- Теплопровод распределительный (квартирный), существующий

Сети водоснабжения

- Водопровод, существующий
- Водопровод, планируемый

Сети водоотведения

- Канализация самотечная, планируемая

Сети электросвязи

- Линия связи, существующая

Примечание: Объекты капитального строительства регионального значения отображены на чертеже в информационных целях.





Эта №		Шифр: МК № ОК.2020.95 (1243-20.01)	
Красноярский край Енисейский район			
Изм.	Лист	Лист	Лист
1	15	15	15
Проект генерального плана Ярцевского сельсовета		Стадия	Лист
		ГП	15
Карта инженерной инфраструктуры территории с.Ярцево, п.Напарино, д.Фомка, д.Нижнешадрино М 1:5000		ГРАЖДАНПРОЕКТ	
Имя: Титов Д.В.		Имя: № 1717870	





Красноярский край Енисейский район

Проект генерального плана Ярцевского сельсовета

Карта размещения границ земельных участков, находящихся в краевой собственности М 1:50 000

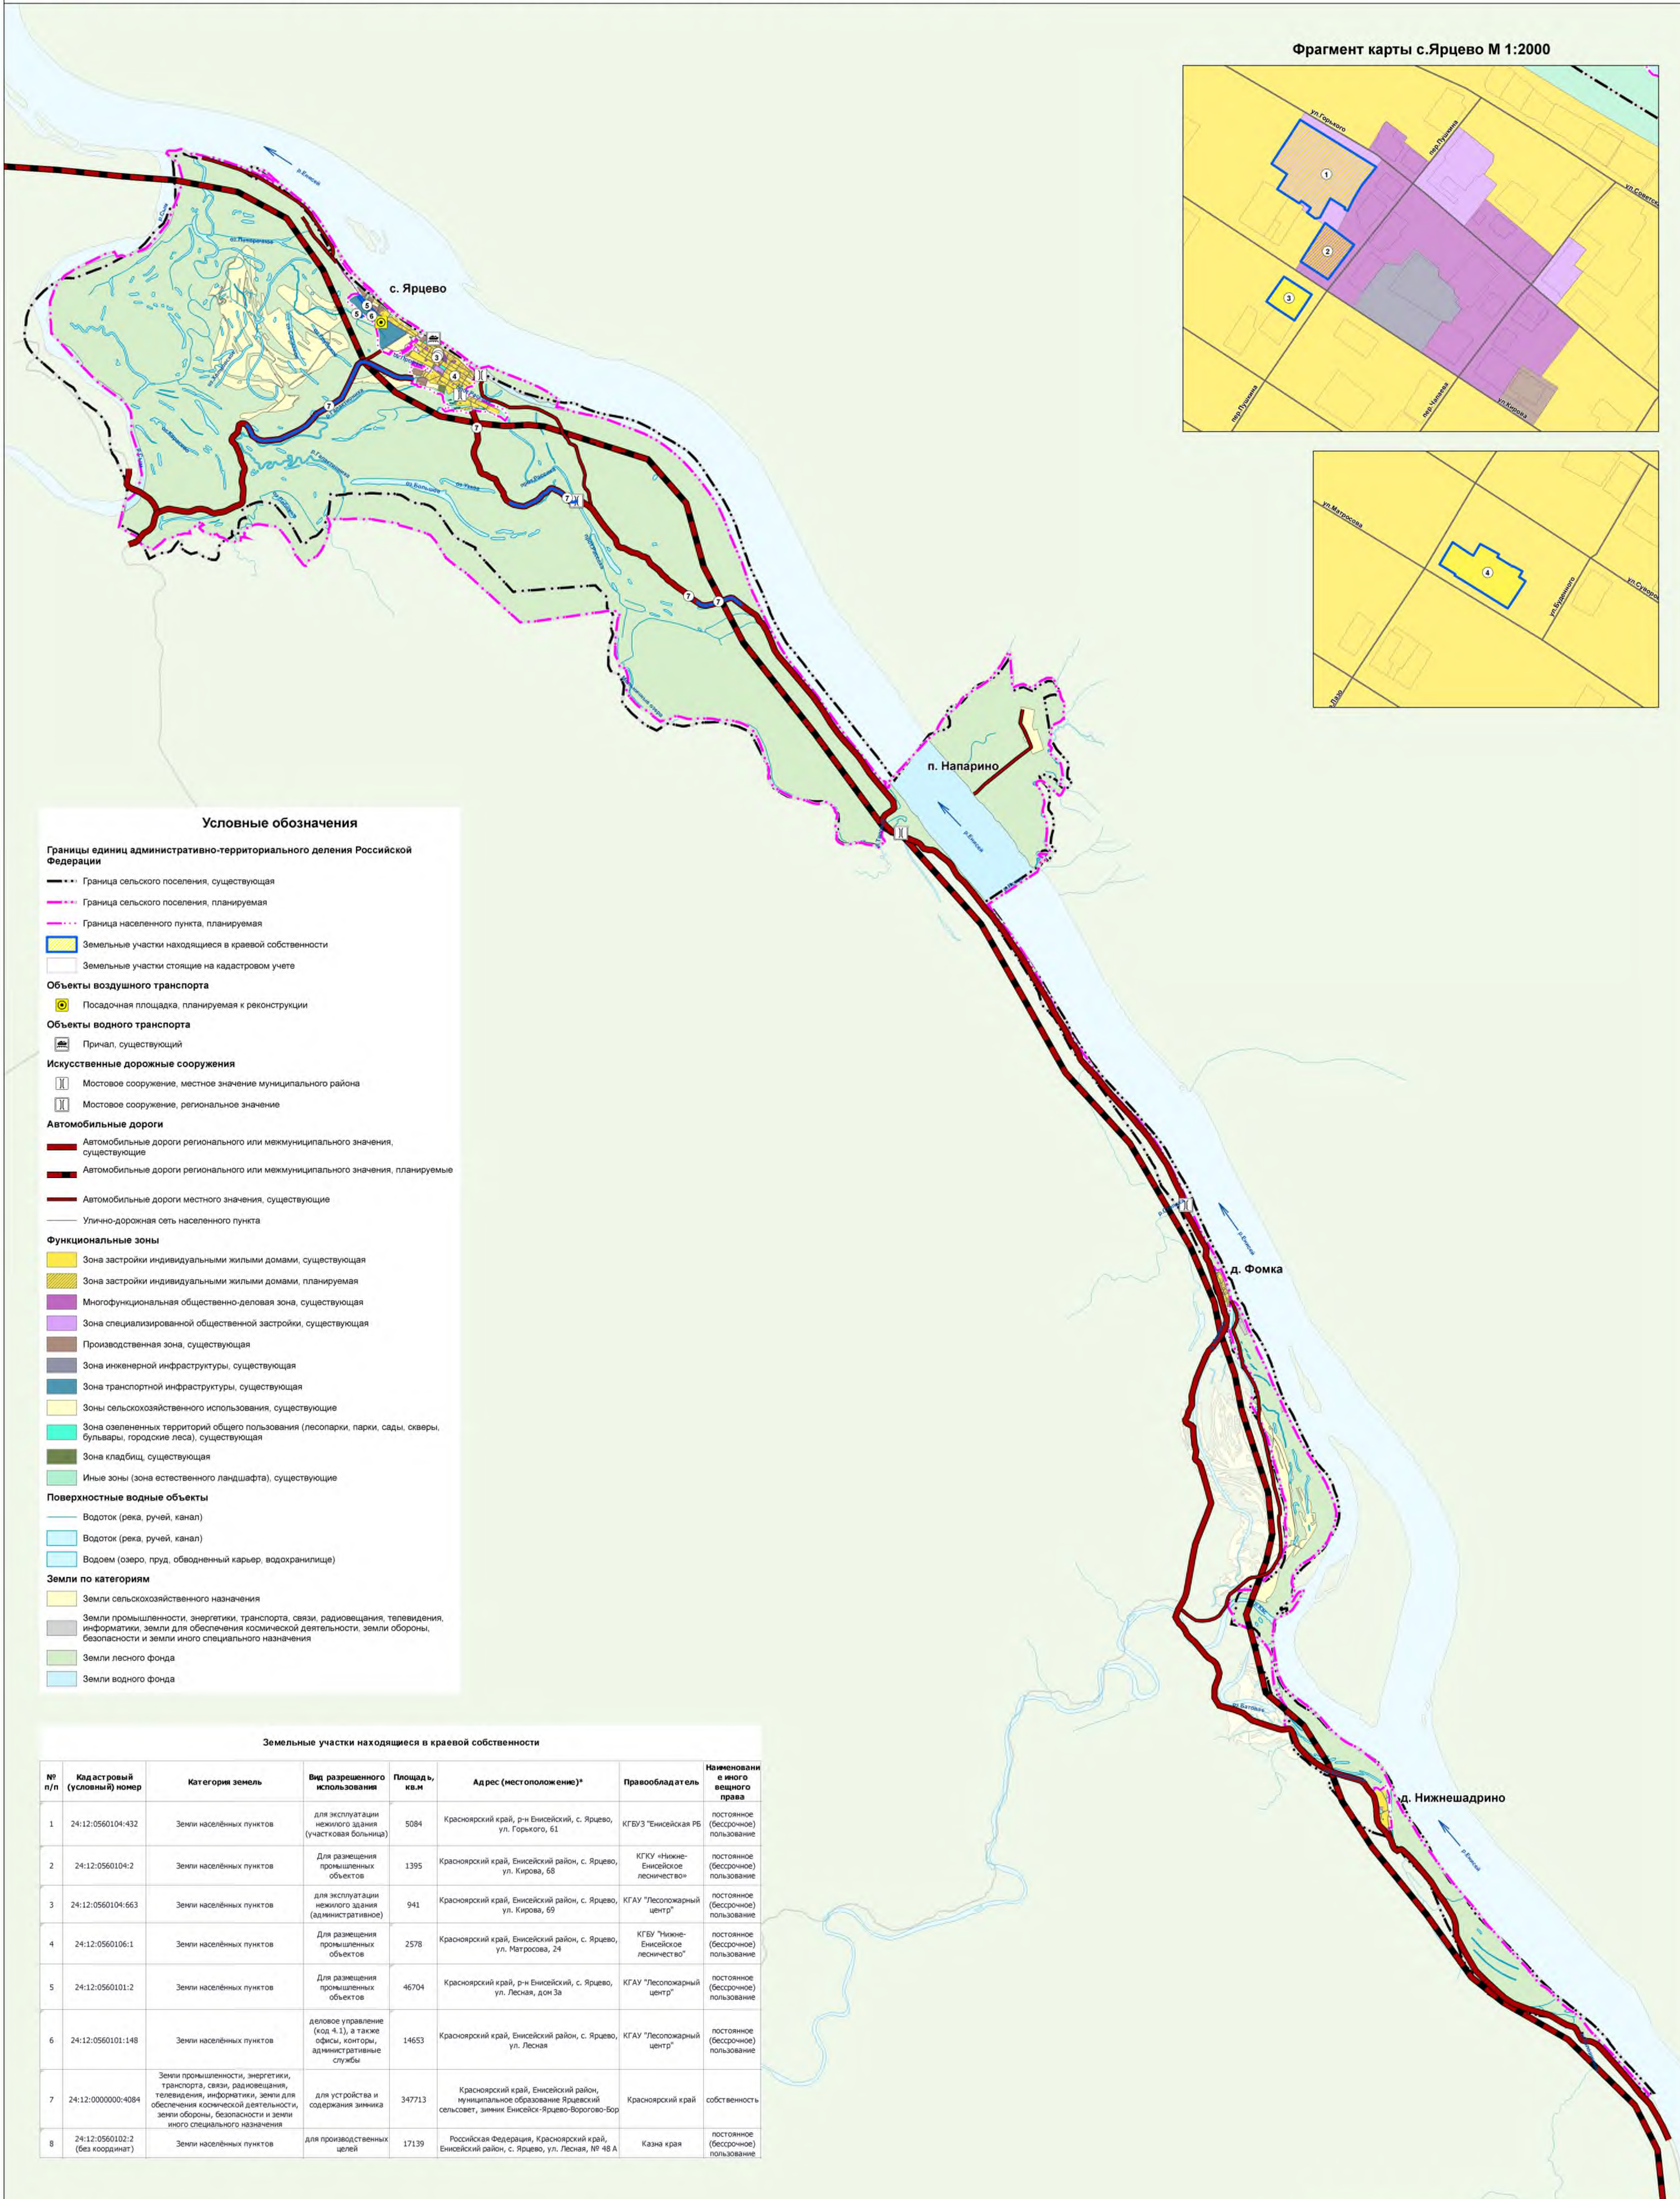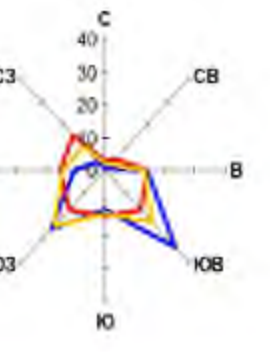

Фрагмент карты с.Ярцево М 1:2000

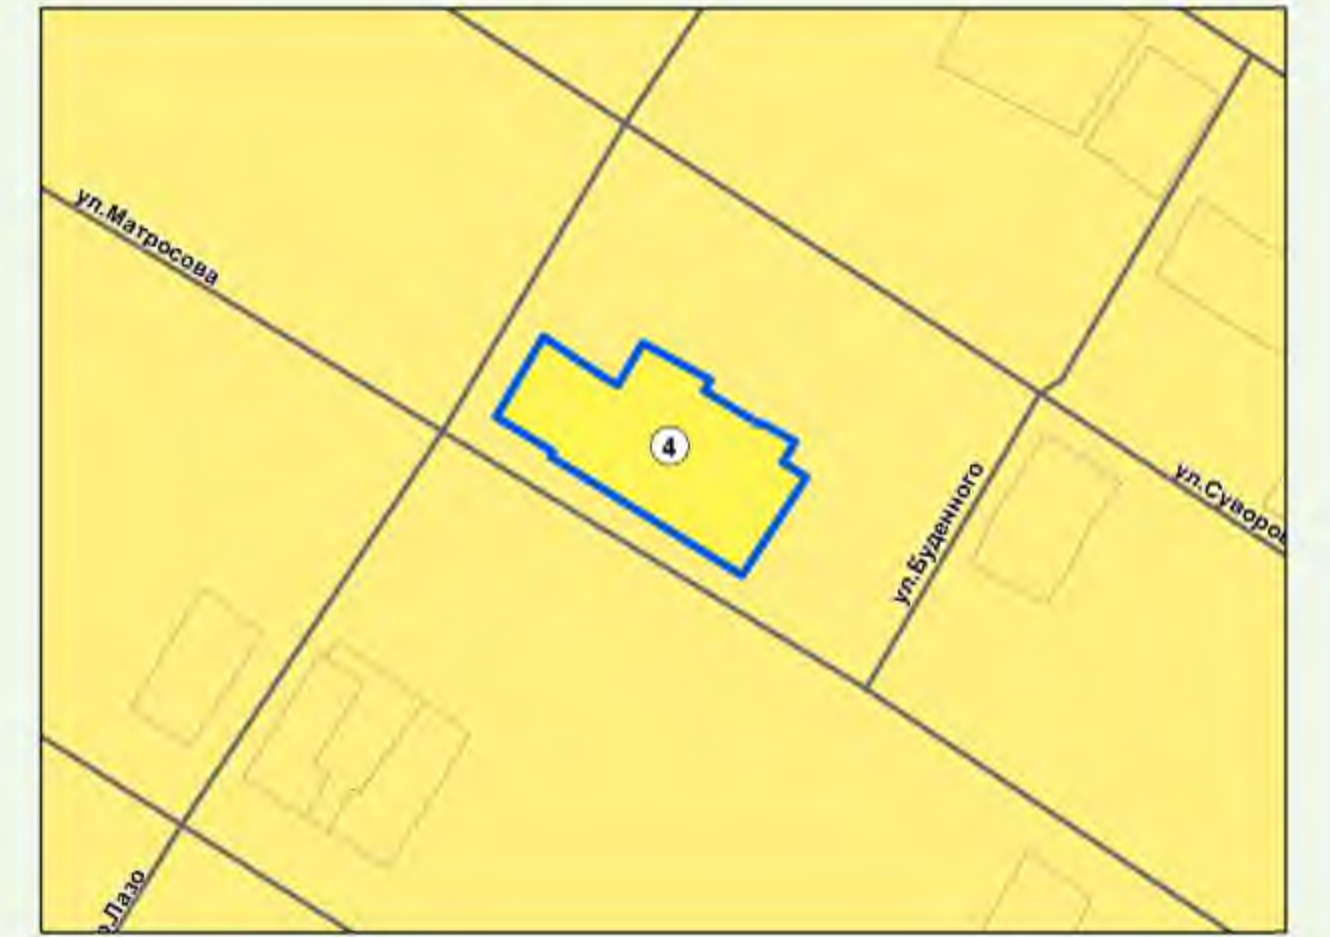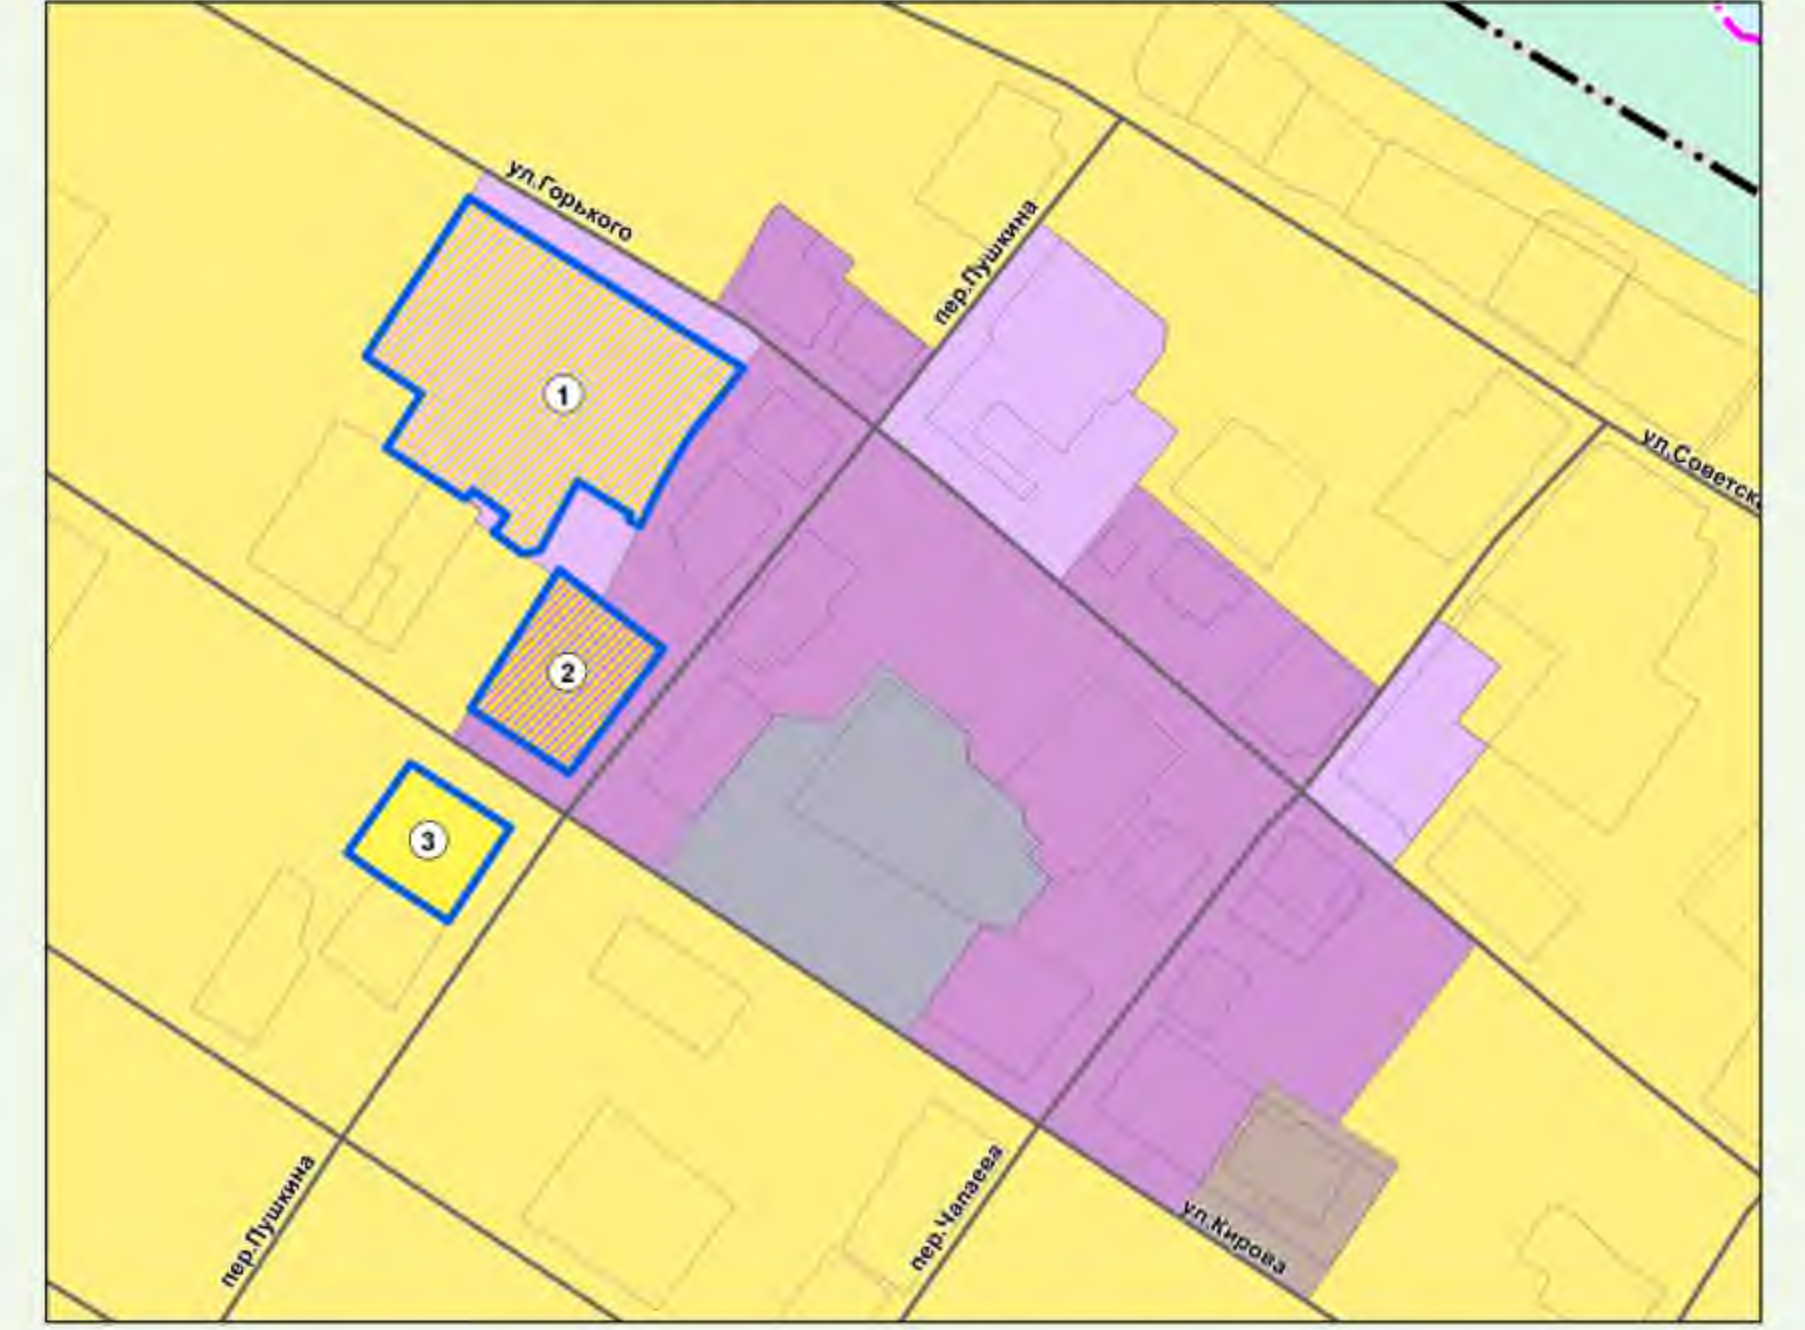

Условные обозначения

- Границы единиц административно-территориального деления Российской Федерации**
- Граница сельского поселения, существующая
 - Граница сельского поселения, планируемая
 - Граница населенного пункта, планируемая
- Земельные участки находящиеся в краевой собственности**
- Земельные участки стоящие на кадастровом учете
- Объекты воздушного транспорта**
- Посадочная площадка, планируемая к реконструкции
- Объекты водного транспорта**
- Причал, существующий
- Искусственные дорожные сооружения**
- Мостовое сооружение, местного значения муниципального района
 - Мостовое сооружение, регионального значения
- Автомобильные дороги**
- Автомобильные дороги регионального или межмуниципального значения, существующие
 - Автомобильные дороги регионального или межмуниципального значения, планируемые
 - Автомобильные дороги местного значения, существующие
 - Улично-дорожная сеть населенного пункта
- Функциональные зоны**
- Зона застройки индивидуальными жилыми домами, существующая
 - Зона застройки индивидуальными жилыми домами, планируемая
 - Многофункциональная общественно-деловая зона, существующая
 - Зона специализированной общественной застройки, существующая
 - Производственная зона, существующая
 - Зона инженерной инфраструктуры, существующая
 - Зона транспортной инфраструктуры, существующая
 - Зоны сельскохозяйственного использования, существующие
 - Зона озелененных территорий общего пользования (лесопарки, парки, сады, скверы, бульвары, городские леса), существующая
 - Зона кладбищ, существующая
 - Иные зоны (зона естественного ландшафта), существующие
- Поверхностные водные объекты**
- Водоток (река, ручей, канал)
 - Водоём (озеро, пруд, обводненный карьер, водохранилище)
- Земли по категориям**
- Земли сельскохозяйственного назначения
 - Земли промышленности, энергетики, транспорта, связи, радиовещания, телевидения, информатики, земли для обеспечения космической деятельности, земли обороны, безопасности и земли иного специального назначения
 - Земли лесного фонда
 - Земли водного фонда

Земельные участки находящиеся в краевой собственности

№ п/п	Кадастровый (условный) номер	Категория земель	Вид разрешенного использования	Площадь, кв.м	Адрес (местоположение)*	Правообладатель	Наименование в ином виде права
1	24:12:0560104:432	Земли населённых пунктов	для эксплуатации нежилого здания (участковая больница)	5084	Красноярский край, р-н Енисейский, с. Ярцево, ул. Горького, 61	КГБУЗ "Енисейская РБ"	постоянное (бессрочное) пользование
2	24:12:0560104:2	Земли населённых пунктов	для размещения промышленных объектов	1395	Красноярский край, Енисейский район, с. Ярцево, ул. Кирова, 68	КГКУ "Нижне-Енисейское лесничество"	постоянное (бессрочное) пользование
3	24:12:0560104:663	Земли населённых пунктов	для эксплуатации нежилого здания (административное)	941	Красноярский край, Енисейский район, с. Ярцево, ул. Кирова, 69	КГАУ "Лесопожарный центр"	постоянное (бессрочное) пользование
4	24:12:0560106:1	Земли населённых пунктов	для размещения промышленных объектов	2578	Красноярский край, Енисейский район, с. Ярцево, ул. Матросова, 24	КГБУ "Нижне-Енисейское лесничество"	постоянное (бессрочное) пользование
5	24:12:0560101:2	Земли населённых пунктов	для размещения промышленных объектов	46704	Красноярский край, р-н Енисейский, с. Ярцево, ул. Лесная, дон За	КГАУ "Лесопожарный центр"	постоянное (бессрочное) пользование
6	24:12:0560101:148	Земли населённых пунктов	деловое управление (код 4.1), а также офисы, конторы, административные службы	14653	Красноярский край, Енисейский район, с. Ярцево, ул. Лесная	КГАУ "Лесопожарный центр"	постоянное (бессрочное) пользование
7	24:12:0000000:4084	Земли промышленности, энергетики, транспорта, связи, радиовещания, телевидения, информатики, земли для обеспечения космической деятельности, земли обороны, безопасности и земли иного специального назначения	для устройства и содержания здания	347713	Красноярский край, Енисейский район, муниципальное образование Ярцевский сельсовет, зимник Енисейск-Ярцево-Ворогово-Бор	Красноярский край	собственность
8	24:12:0560102:2 (без координат)	Земли населённых пунктов	для производственных целей	17139	Российская Федерация, Красноярский край, Енисейский район, с. Ярцево, ул. Лесная, № 48 А	Казна края	постоянное (бессрочное) пользование

Примечание:
 1. Объекты капитального строительства регионального значения отображены на чертеже в информационных целях.
 2. Участок с кадастровым номером 24:12:0560102:2 не имеет устроенных границ и не отображается в графических материалах (в таблице перечня участков №7).




Шифр: МК № ОК.2020.95 (1243.20.01)					
Красноярский край Енисейский район					
Проект генерального плана Ярцевского сельсовета					
Имя	Фамилия	Лист	№ докум.	Подпись	Дата
Иванов И.И.	Петров П.П.	16	ОК.2020.95		
Стол	Фамилия И.О.	ГП	16	1	
Карта размещения границ земельных участков находящихся в краевой собственности М 1:50 000					
Имя № 1717871					



Енисейский район. Проект генерального плана Ярцевского сельсовета ИТМ ГОЧС. Карта размещения прилегающих территорий.

0 12,5 25 50 75 100 Километры

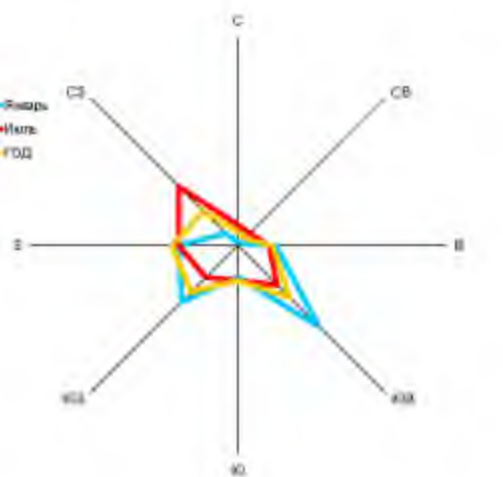

Туруханский район

Условные обозначения

Граница муниципального района

- Граница муниципального района
- Границы сельских советов
- Существующие границы населенных пунктов
- Граница сельского поселения Ярцевский сельсовет

Проектируемая автодорога федерального значения на расчетный срок

- Проектируемая автодорога федерального значения на расчетный срок

Существующий аэропорт

- Существующий аэропорт

Существующие аэропорты с грунтовым ВПП

- Существующие аэропорты с грунтовым ВПП

Посадочные площадки с грунтовым покрытием

- Посадочные площадки с грунтовым покрытием

Карта Ярцевского сельсовета М 1:100 000

0 2,5 5 10 15 20 Километры

с. Ярцево

п. Напарино

д. Фомка

д. Нижнешадрино

Условные обозначения

Объекты единой государственной системы предупреждения и ликвидации чрезвычайных ситуаций

- Объекты обеспечения пожарной безопасности, существующие
- Объекты информирования и оповещения, существующие

Места погребения

- Кладбище, существующее

Объекты воздушного транспорта

- Посадочная площадка, планируемая к реконструкции

Объекты водного транспорта

- Причал, существующий

Территории, подверженные риску возникновения чрезвычайных ситуаций природного характера

- Территории, подверженные риску возникновения чрезвычайных ситуаций природного характера
- Территории, подверженные опасным гидрологическим процессам
- Территории, подверженные риску возникновения чрезвычайных ситуаций природного характера
- Территории, подверженные опасным гидрологическим процессам

Территории, подверженные риску возникновения чрезвычайных ситуаций техногенного характера

- Территории, подверженные риску возникновения чрезвычайных ситуаций техногенного характера
- Территории, подверженные риску возникновения чрезвычайных ситуаций техногенного характера

Ярцевский сельсовет

Северо-Енисейский район

Территории, подверженные риску возникновения чрезвычайных ситуаций техногенного характера

Александровский Шлюз

Луговатовский сельсовет

Луговатка

Маковский сельсовет

Суханово

Тюхтетский

Бирилюсский

Кривлякский сельсовет

Никулино

Ярцево

Напарино

Фомка

Нижнешадрин

Новый Городок

Новгородский сельсовет

Новоназимово

Назимово

Шило

Савино

Тархово

Колмогорово

Шашмарево

Устьпигарь

Анциферово

Погодаево

Паршино

М.О.Урп. Подтесово

Пт. Подтесово

Пт. Кемь

Шадрино

Устькемский сельсовет

Борки

Елишино

Поташинское

Озерское

Поташинское

Поташинское

Епишенский сельсовет

Поташинское

Поташинское

Шифр: МК № ОК.2020.95 (1243-20.01)			
Красноярский край, муниципальное образование Енисейский район			
Имя	Фамилия	Лист	Листов
Иванов	И.И.	17	1
Проект генерального плана Ярцевского сельсовета		Статус	Лист
ИТМ ГОЧС Карта размещения прилегающих территорий		ГП	17
Карта Ярцевского сельсовета		Лист	1
ИТМ ГОЧС Карта размещения прилегающих территорий		ГРАЖДАНПРОЕКТ	
ИТМ ГОЧС Карта размещения прилегающих территорий		Иванов И.И.	


с.Ярцево



Красноярский край Енисейский район Проект генерального плана Ярцевского сельсовета ИТМ ГОЧС. Карта территорий подверженных риску возникновения ЧС природного и техногенного характера М 1:5000

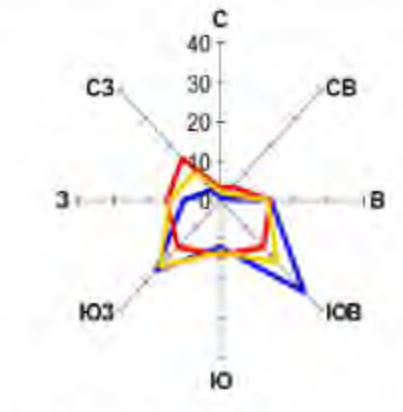


п.Напарино
Упразднение населенного пункта

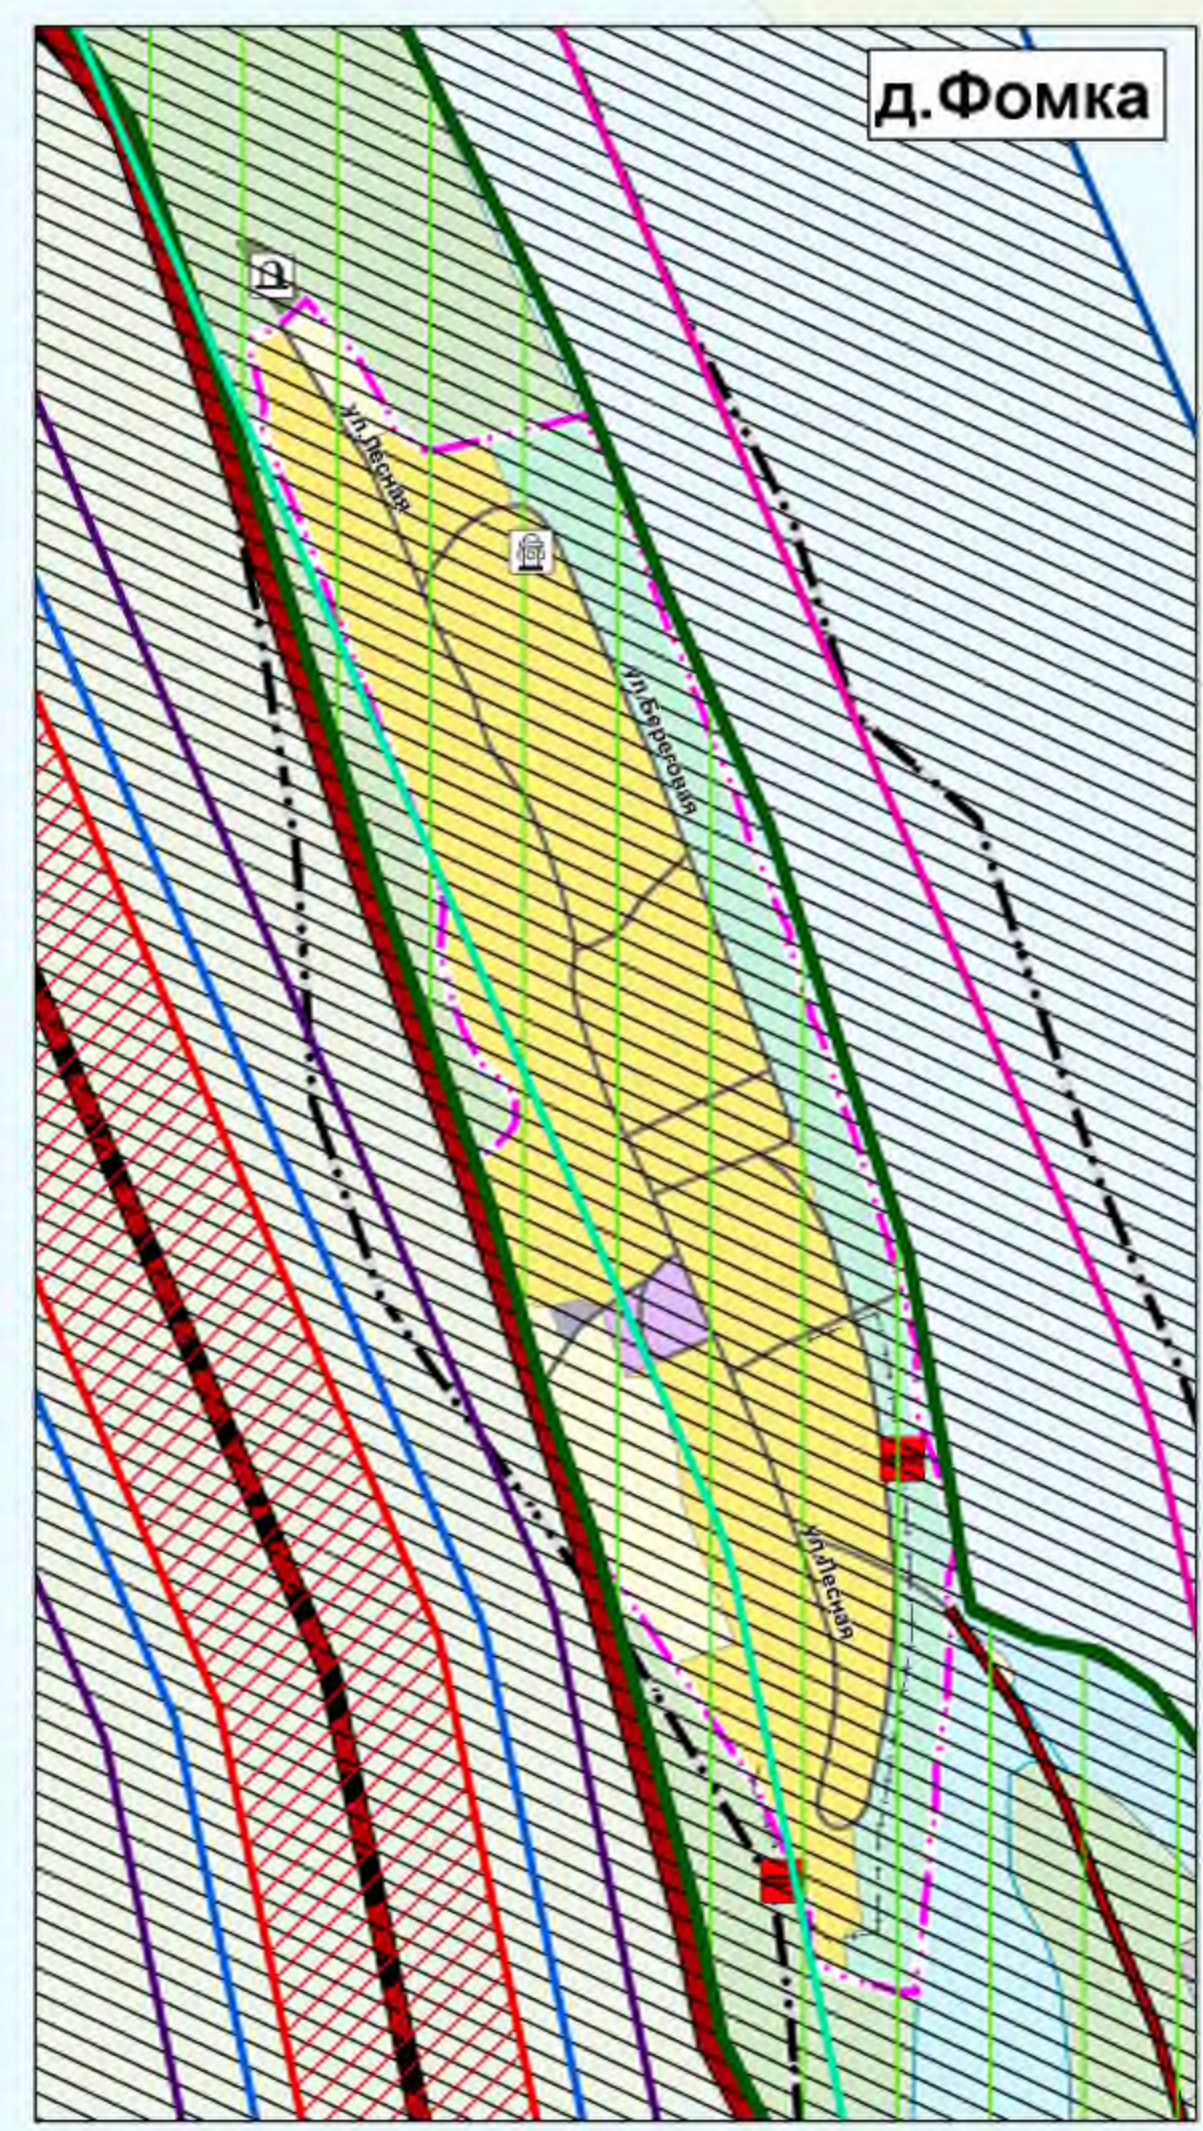


д.Фомка



д.Нижнешадрино

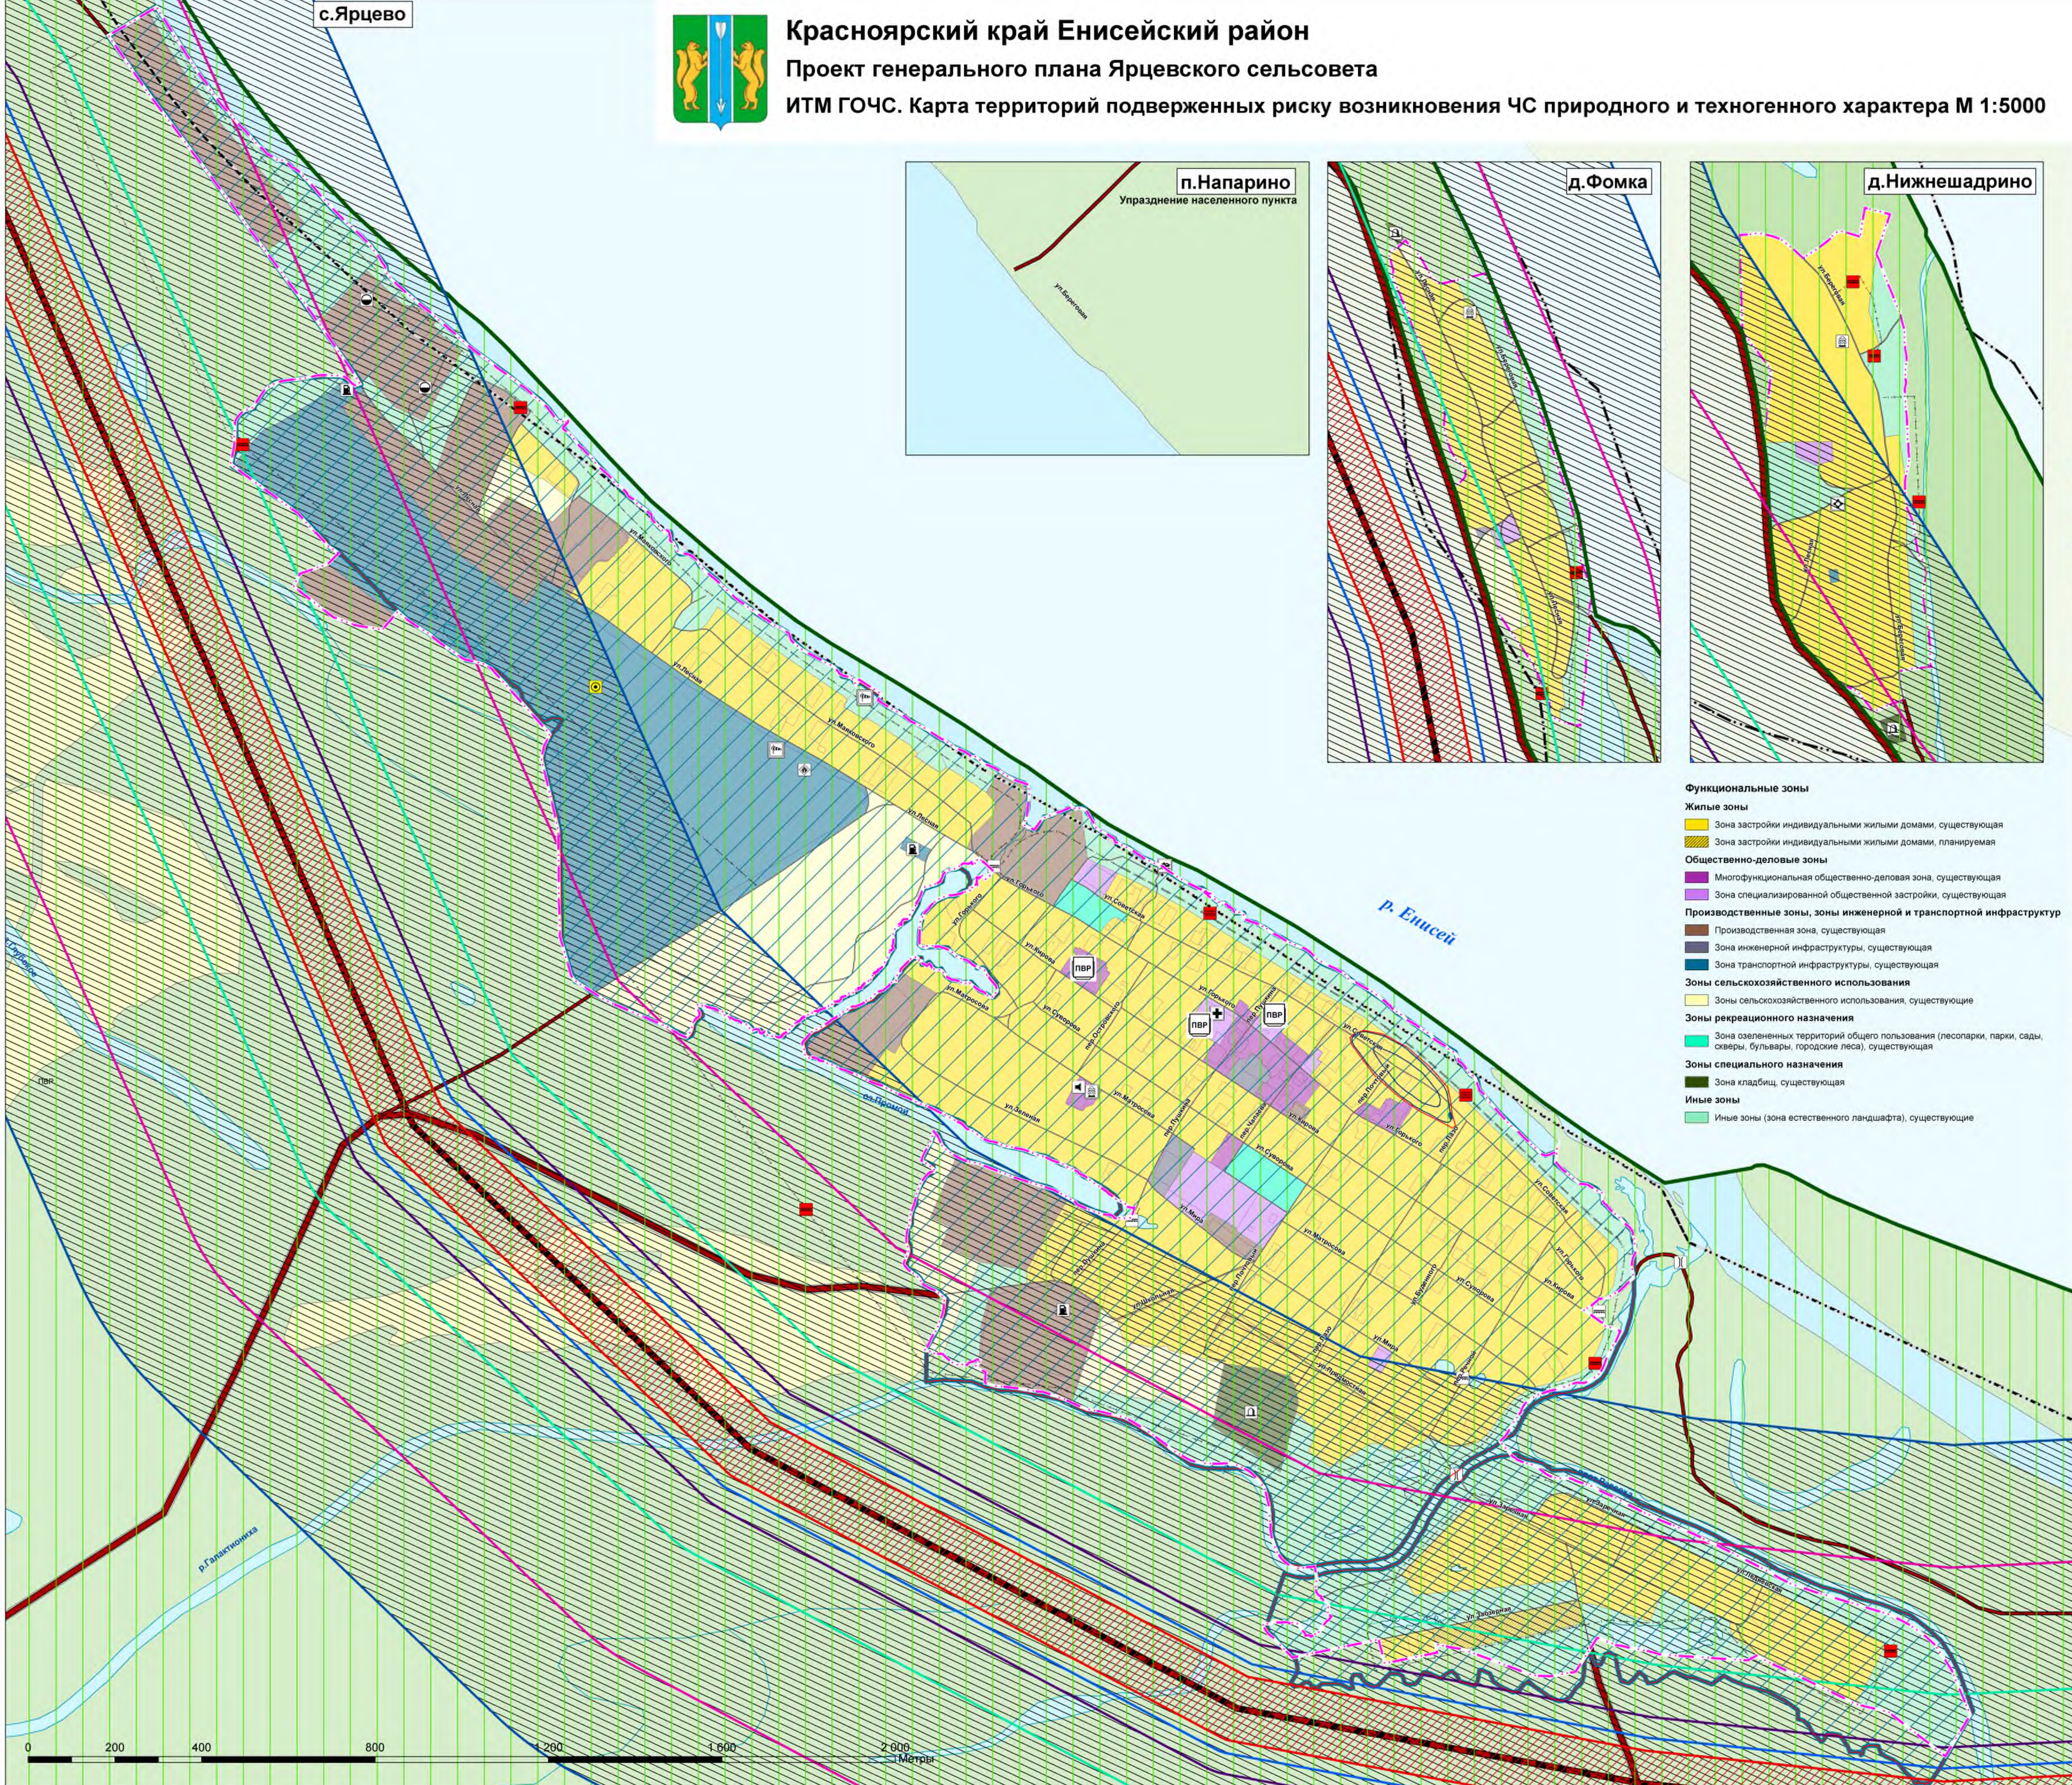

- Условные обозначения**
- Объекты единой государственной системы предупреждения и ликвидации чрезвычайных ситуаций**
- Объекты обеспечения пожарной безопасности, существующие
 - Объекты лесопожарной охраны, существующие
 - Объекты информирования и оповещения, существующие
- Пункты временного размещения эвакуированного населения**
- Пункт временного размещения
- Территории, подверженные риску возникновения чрезвычайных ситуаций природного характера**
- Территории, подверженные риску возникновения чрезвычайных ситуаций природного характера
 - Территории, подверженные опасным гидрологическим процессам
- Территории, подверженные риску возникновения чрезвычайных ситуаций техногенного характера**
- Территории, подверженные риску возникновения чрезвычайных ситуаций техногенного характера
- Авария на автодороге СУГ 30 т**
- Зона средних повреждений
 - Зона полных разрушений
 - Зона сильных повреждений
 - Зона умеренных разрушений
 - Зона поражения людей на открытой местности
 - Зона разрушения остекления
- Объекты государственной системы наблюдений за состоянием окружающей среды**
- Стационарный пункт наблюдений за состоянием окружающей природной среды, ее загрязнением, существующий
- Объекты инженерной защиты от опасных геологических процессов**
- Сооружения для защиты берегов морей, водохранилищ, озер, рек (берегоукрепление), планируемые
 - Сооружения для защиты от затопления и подтопления (дамба), существующие
 - Сооружения для защиты от затопления и подтопления (дамба), планируемые
 - Сооружения для защиты берегов морей, водохранилищ, озер, рек (берегоукрепление), существующие
 - Сооружения для защиты от затопления и подтопления (дамба), существующие
 - Сооружения для защиты от затопления и подтопления (дамба), планируемые
- Объекты обслуживания и хранения автомобильного транспорта**
- Станция автозаправочная, существующая
- Объекты добычи и транспортировки жидких углеводородов**
- Нефтебаза (склад нефти или нефтепродуктов), существующая
- Объекты здравоохранения**
- Лечебно-профилактическая медицинская организация (кроме санаторно-курортной), оказывающая медицинскую помощь в стационарных условиях, ее структурное подразделение, существующая
 - Обособленное структурное подразделение медицинской организации, оказывающей первичную медико-санитарную помощь, существующее
- Зоны затопления и подтопления**
- Зона затопления, существующая установленная
 - Зона подтопления, существующая установленная
- Объекты воздушного транспорта**
- Посадочная площадка, планируемая к
- Объекты водного транспорта**
- Причал, существующий
- Искусственные дорожные сооружения**
- Мостовое сооружение, существующее
- Автомобильные дороги**
- Автомобильные дороги регионального или межмуниципального значения,
 - Автомобильные дороги регионального или межмуниципального значения,
 - Автомобильные дороги местного значения,
 - Улично-дорожная сеть населенного пункта
- Границы единиц административно-территориального деления Российской Федерации**
- Граница сельского поселения, существующая
 - Граница сельского поселения, планируемая
 - Граница населенного пункта, планируемая
- Поверхностные водные объекты**
- Водоток (река, ручей, канал)
 - Водоток (река, ручей, канал)
 - Водоем (озеро, пруд, обводненный карьер,
- Земли по категориям**
- Земли сельскохозяйственного назначения
 - Земли промышленности, энергетики, транспорта, связи, радиовещания, телевидения, информатики, земли для обеспечения космической деятельности, земли обороны, безопасности и земли иного специального назначения
 - Земли лесного фонда
 - Земли водного фонда

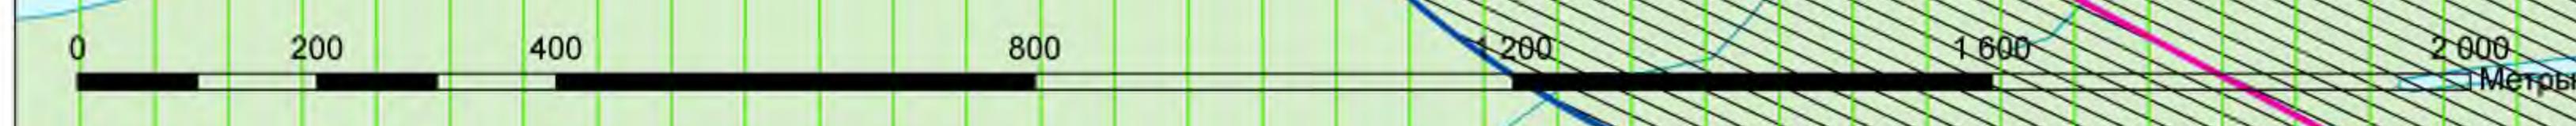

Имя		Лист		Дата		Страница		Листов	
ИТМ ГОЧС		Ярцево		2020		18		18	
ИТМ ГОЧС		Ярцево		2020		18		18	
ИТМ ГОЧС		Ярцево		2020		18		18	