



Схема сравнительных вариантов размещения инженерного сооружения

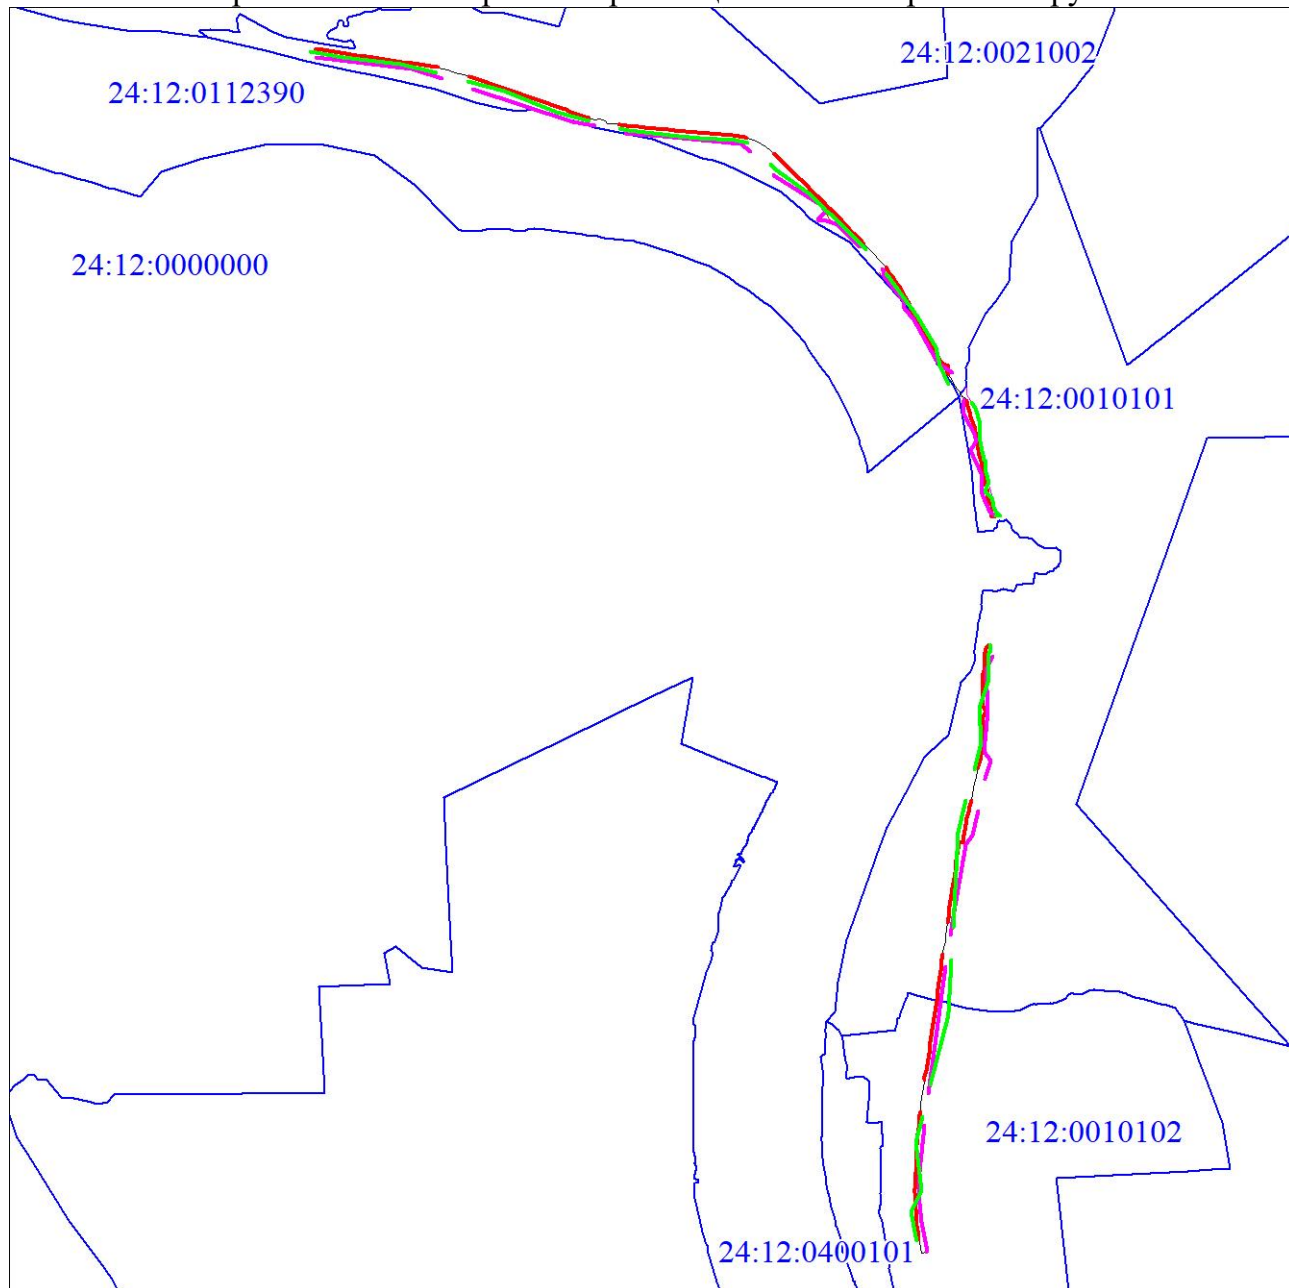

Масштаб 1:70000

Условные обозначения:

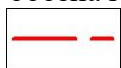

- проектные границы публичного сервитута (вариант I)  
(испрашиваемый)



- проектные границы публичного сервитута (вариант II)



- проектные границы публичного сервитута (вариант III)



местоположения

- границы кадастрового квартала