
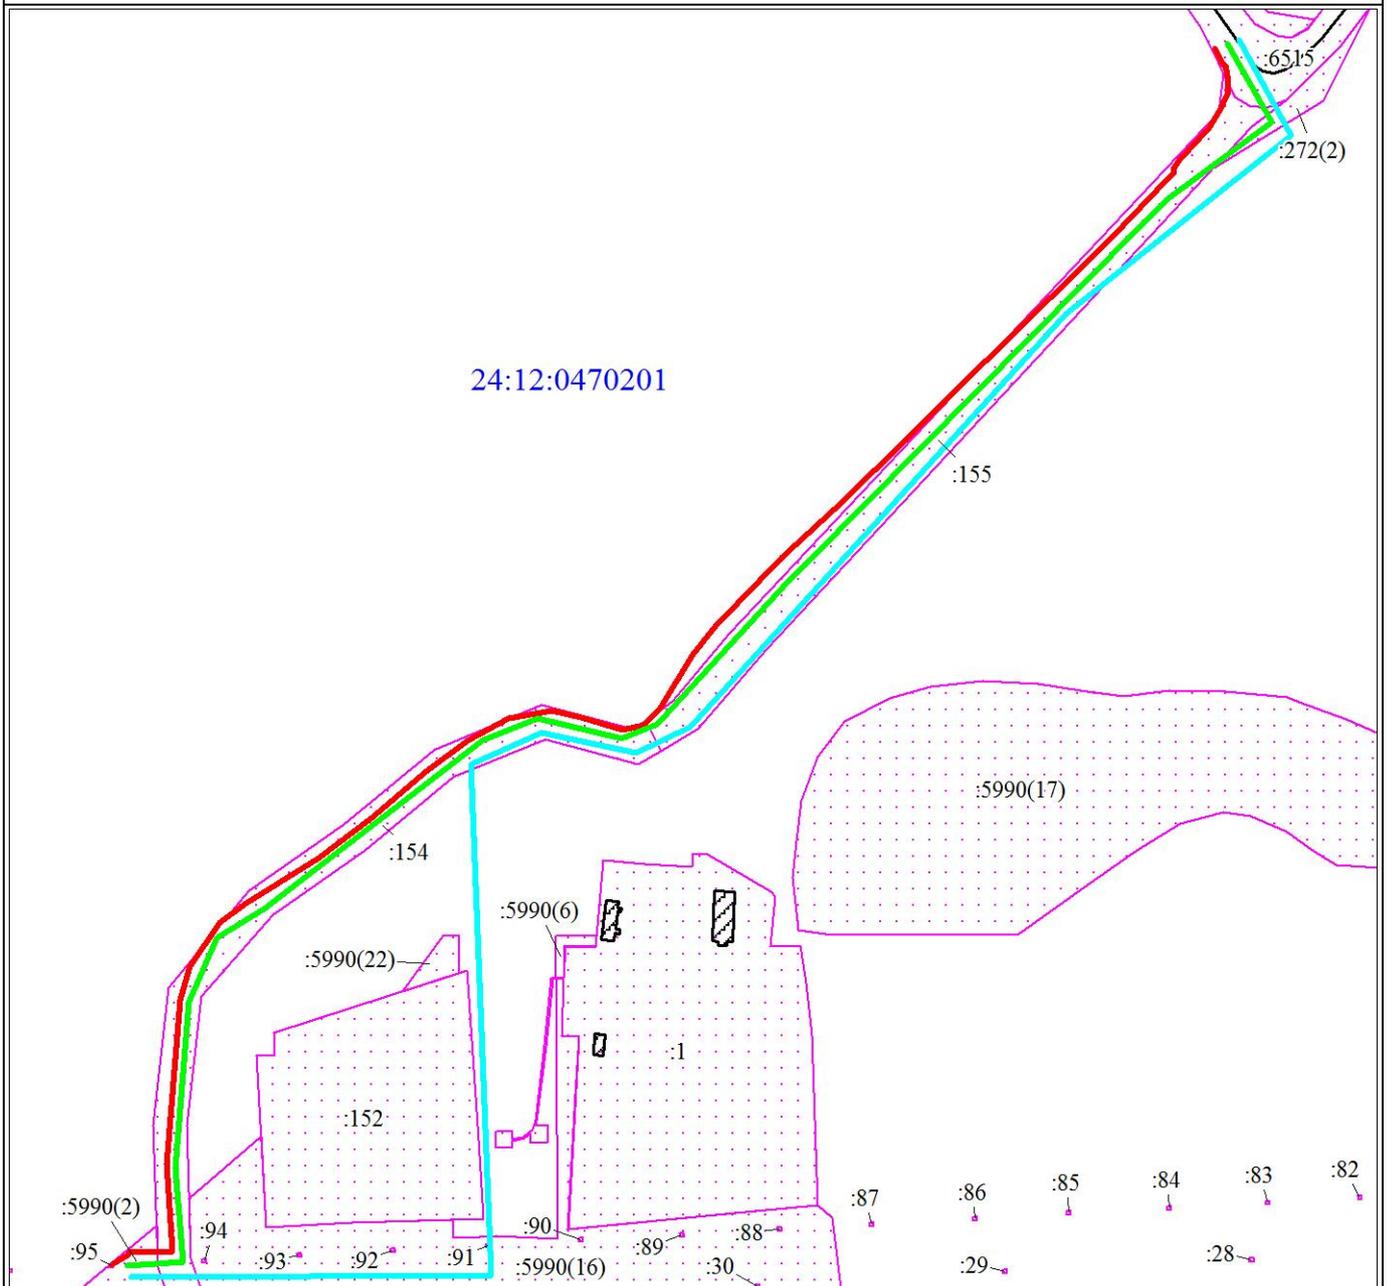
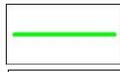
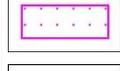


## Схема сравнительных вариантов размещения инженерного сооружения

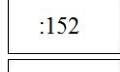

Масштаб 1:4500

Условные обозначения:

	Проектные границы публичного сервитута (вариант I – испрашиваемый вариант)
	Проектные границы публичного сервитута (вариант II)
	Проектные границы публичного сервитута (вариант III)
	Существующая часть границы, имеющиеся в ЕГРН сведения о которой достаточны для определения ее местоположения
	Надписи кадастрового номера земельного участка
	Обозначение кадастрового квартала