


Схема сравнительных вариантов размещения инженерного сооружения

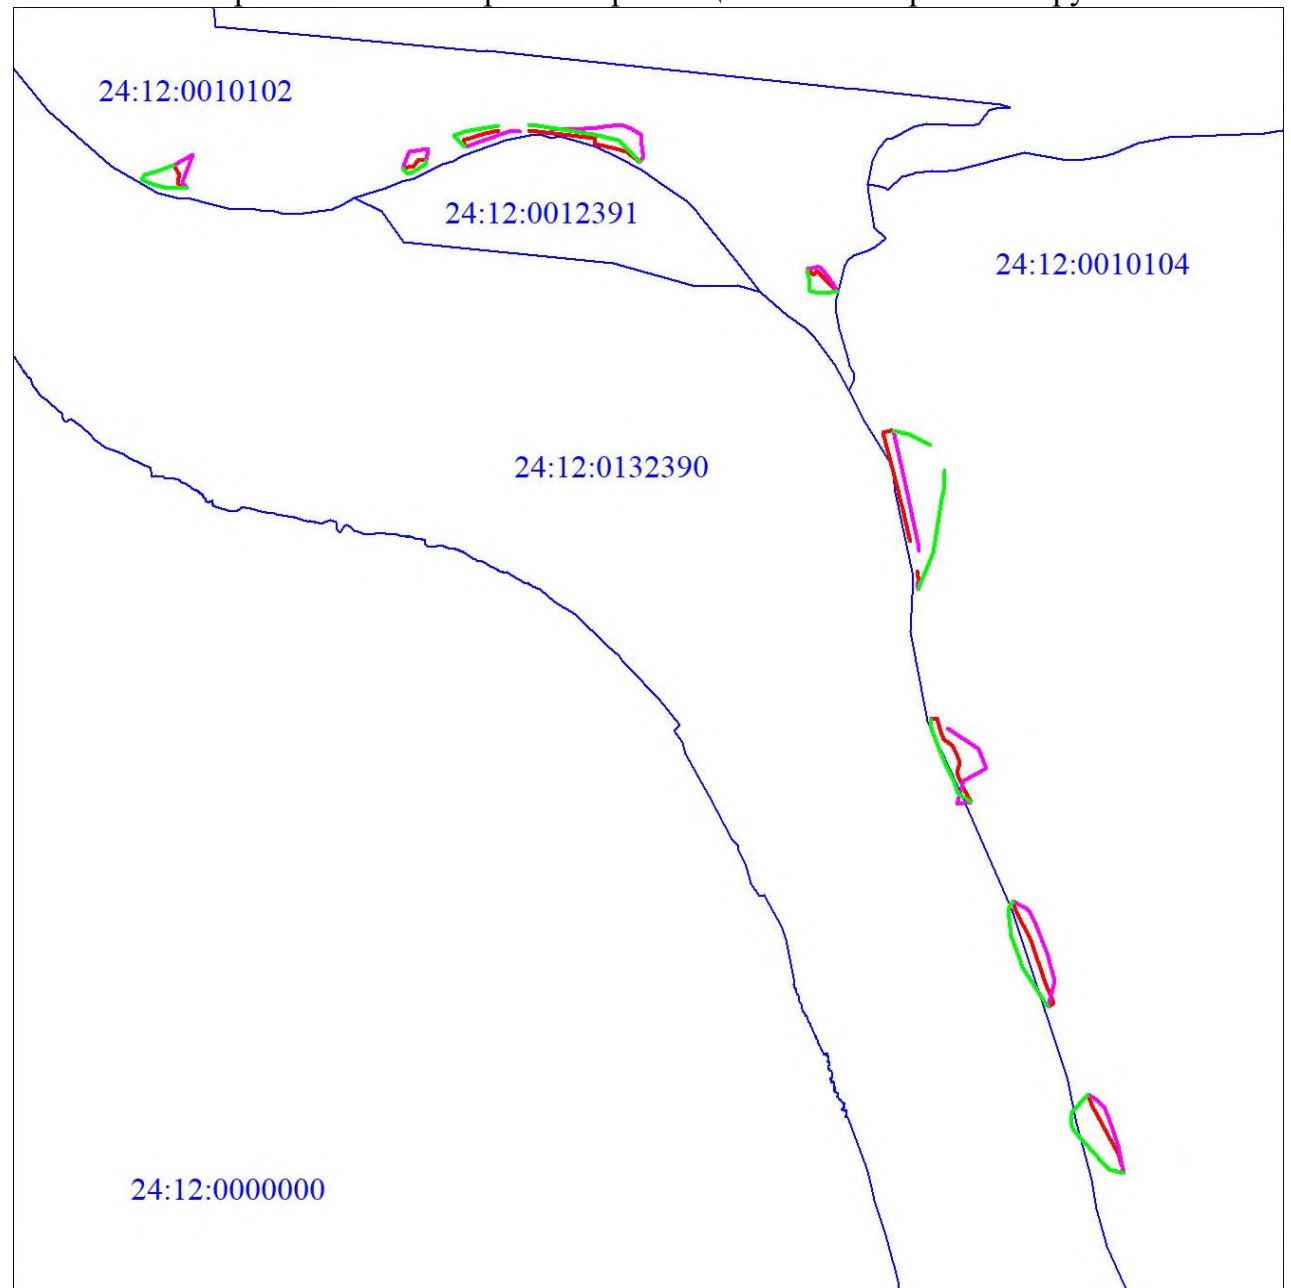

Масштаб 1:40000

Условные обозначения:



- проектные границы публичного сервитута (вариант I) (испрашиваемый)
- проектные границы публичного сервитута (вариант II)
- проектные границы публичного сервитута (вариант III)
- местоположения
- границы кадастрового квартала