





Красноярский край Енисейский район

Проект внесения изменений в правила землепользования и застройки

Ярцевского сельсовета

Карта градостроительного зонирования

Карта зон с особыми условиями использования территории д. Нижнешадрино М 1:5000

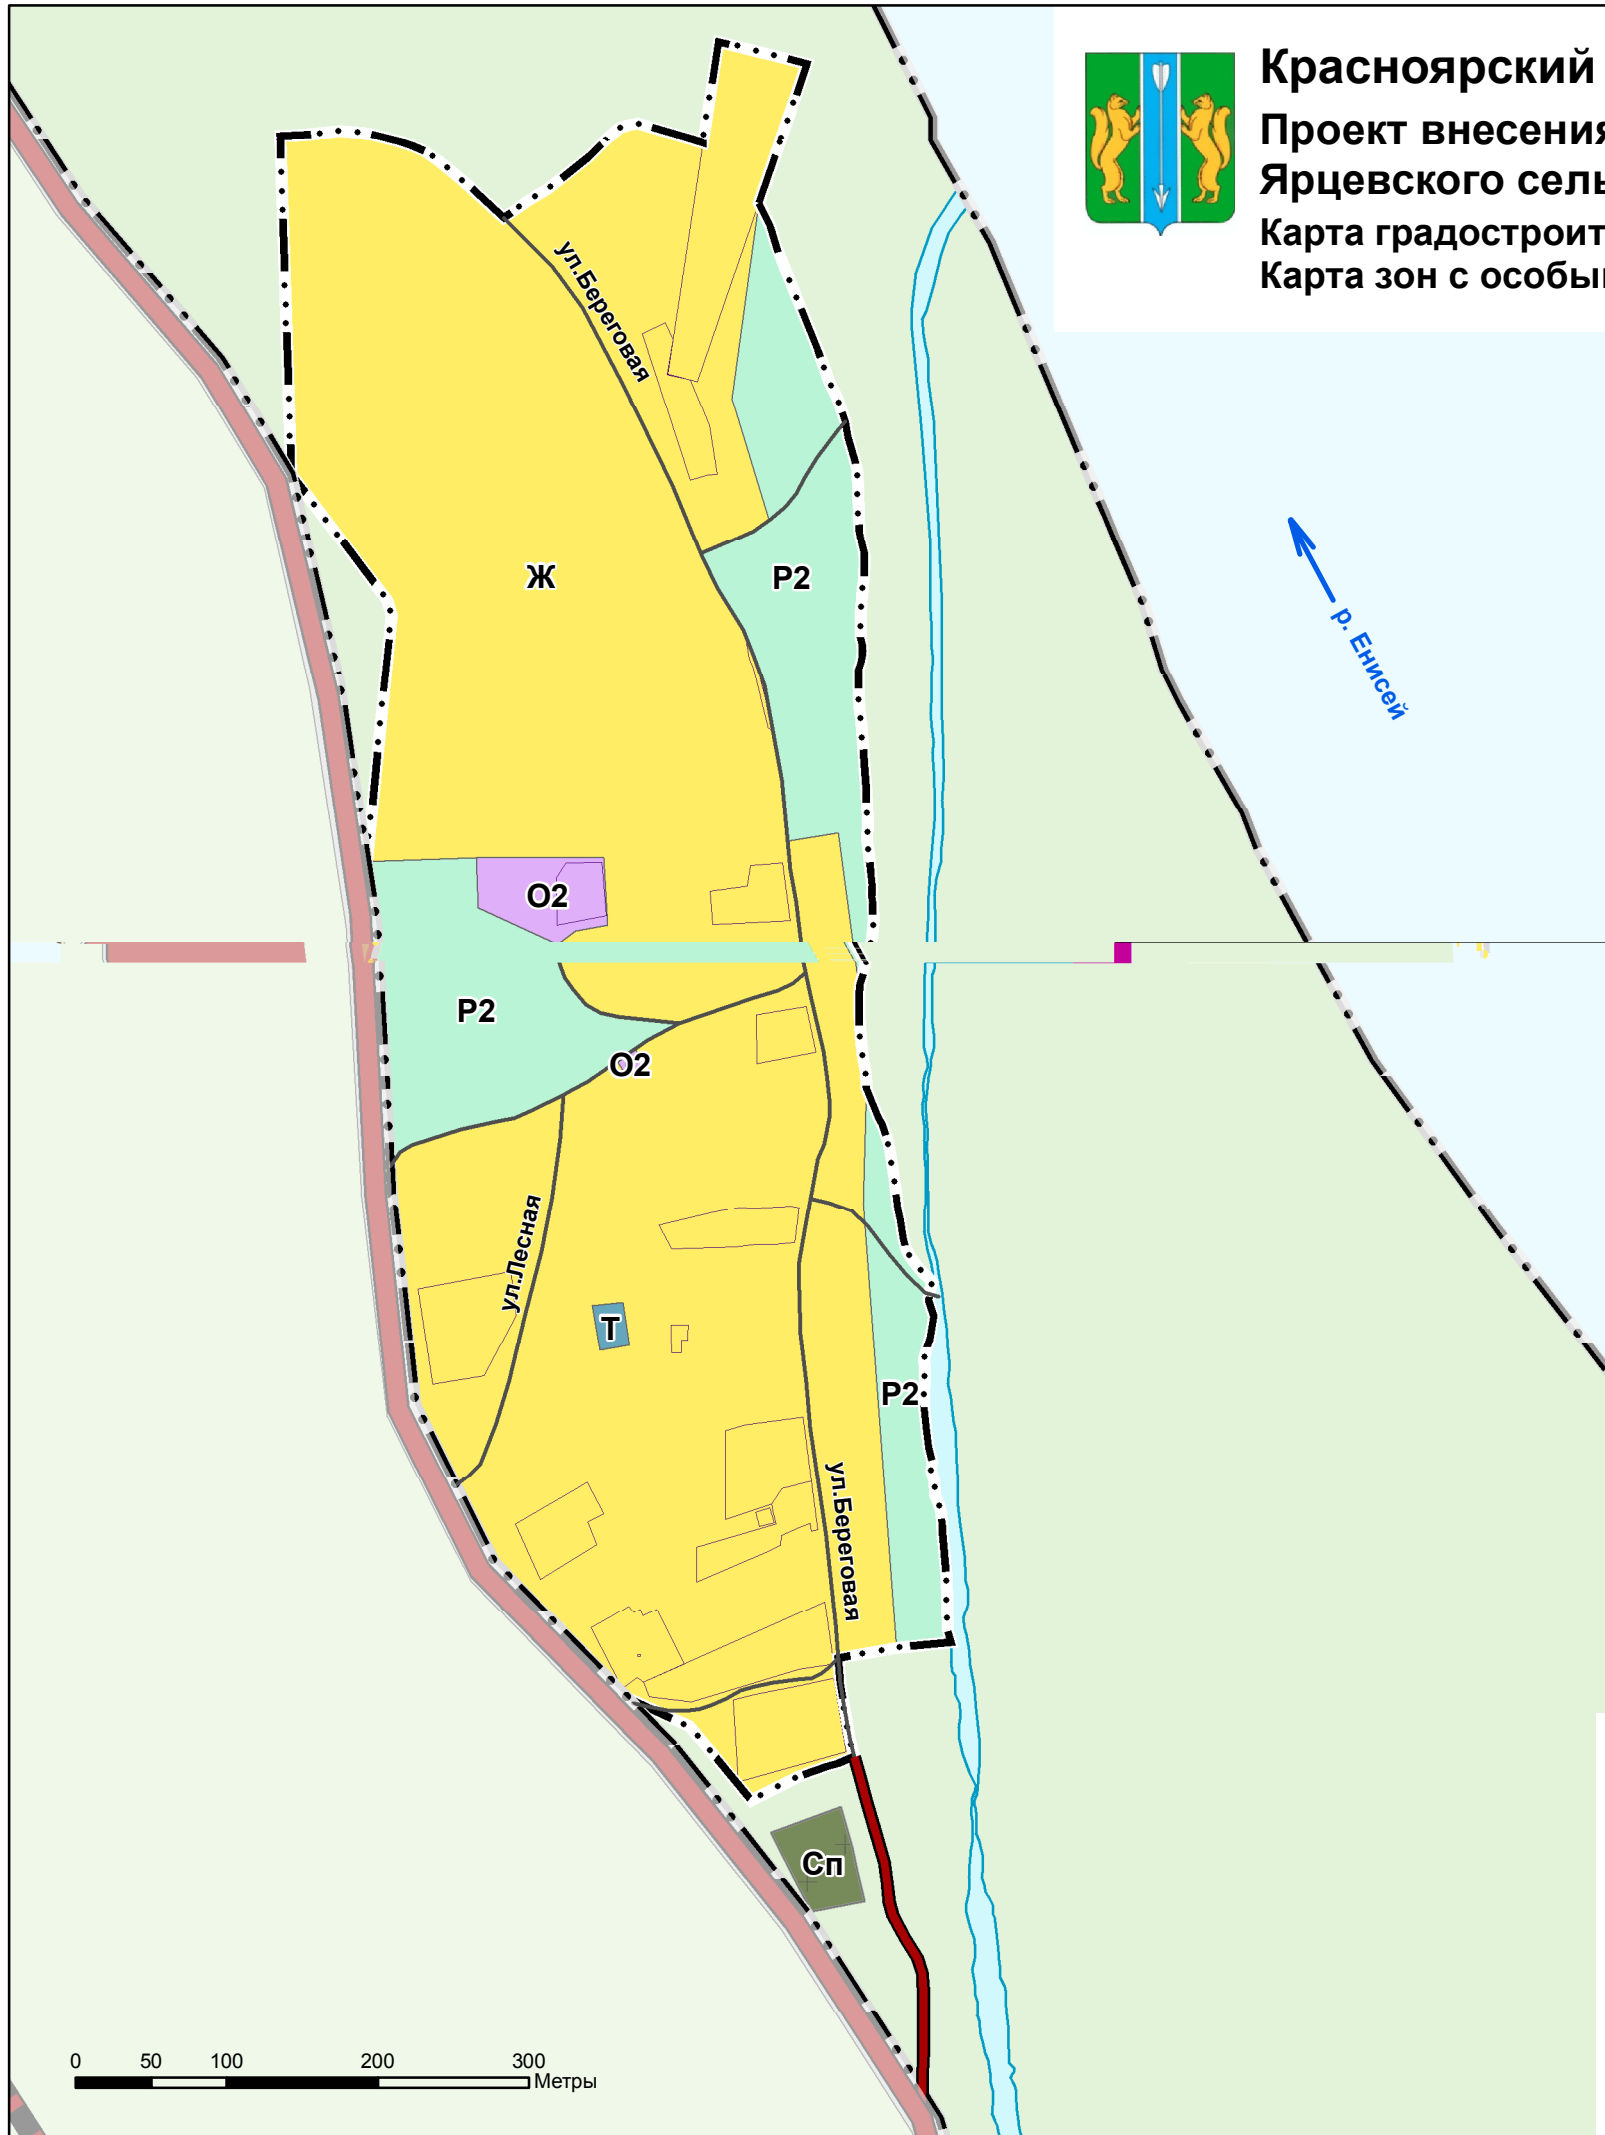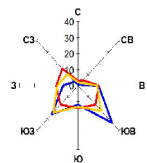

Условные обозначения

Границы единиц административно-территориального деления Российской Федерации

- Граница сельского поселения, планируемая
- Граница населенного пункта, планируемая
- Земельные участки стоящие на кадастровом учете

Территориальные зоны

- Жилые зоны**
 - Зона застройки жилыми домами (Ж)
- Общественно-деловые зоны**
 - Зона специализированной общественной застройки (О2)
- Производственные зоны, зоны инженерной и транспортной инфраструктур**
 - Зона транспортной инфраструктуры (Т)
- Зоны рекреационного назначения**
 - Зона естественного ландшафта (P2)
- Зоны специального назначения**
 - Зона кладбищ (Сп)

Иные условные обозначения на карте

- Автомобильные дороги**
 - Автомобильные дороги регионального или межмуниципального значения, существующие
 - Автомобильные дороги регионального или межмуниципального значения, планируемые
 - Автомобильные дороги местного значения, существующие
 - Улично-дорожная сеть населенного пункта
- Земли по категориям**
 - Земли промышленности, энергетики, транспорта, связи, радиовещания, телевидения, информатики, земли для обеспечения космической деятельности, земли обороны, безопасности и земли иного специального назначения
 - Земли лесного фонда
- Поверхностные водные объекты**
 - Водоток (река, ручей, канал)

						Шифр: МК № ОК.2020.95 (1243-20.01)			
						Красноярский край Енисейский район			
Изм.	Кол.уч.	Лист	№ док.	Подпись	Дата	Проект внесения изменений в правила землепользования и застройки Ярцевского сельсовета	Стадия	Лист	Листов
Директор по град. деятельности		М.В. Волков					ПЗЗ	4	1
Начальник МГП		И. А. Корниенко							
ГИП		О.А. Кузик О.А.							
						Карта градостроительного зонирования. Карта зон с особыми условиями использования территории д.Нижнешадрино М 1:5000	ГП ГРАЖДАНПРОЕКТ		