
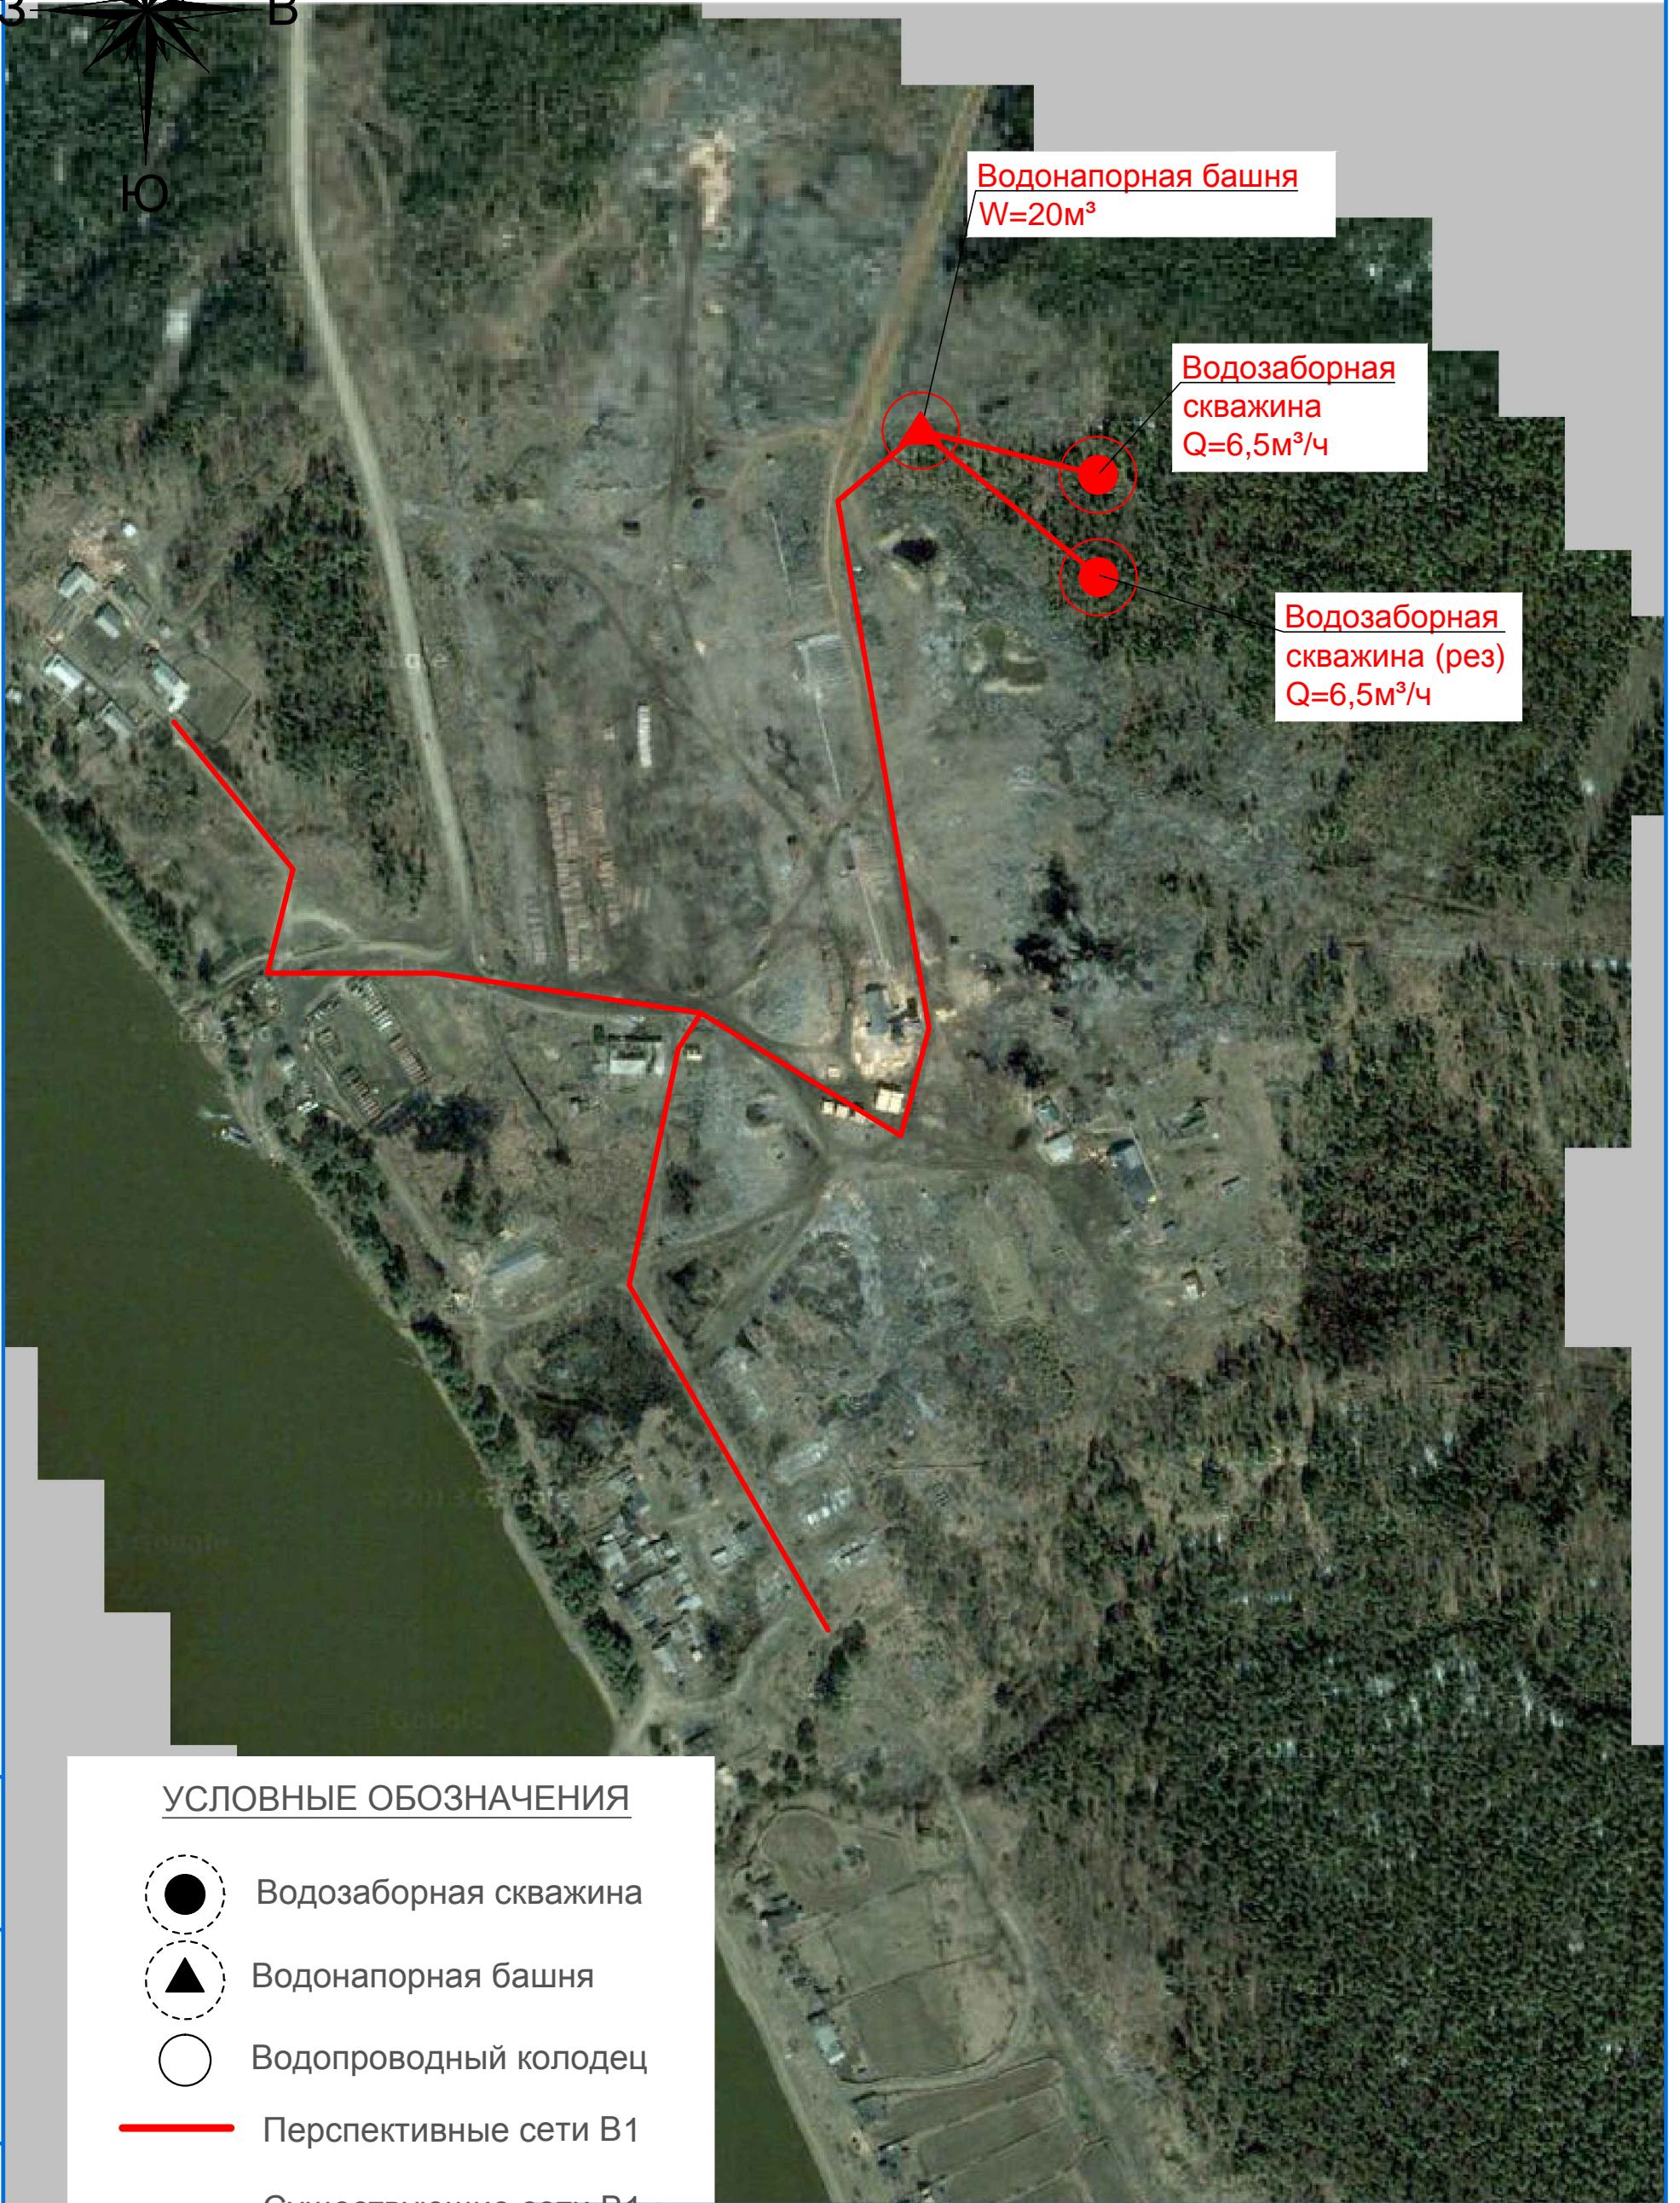


СХЕМА СЕТЕЙ ВОДОСНАБЖЕНИЯ С. ШИШМАРЕВО

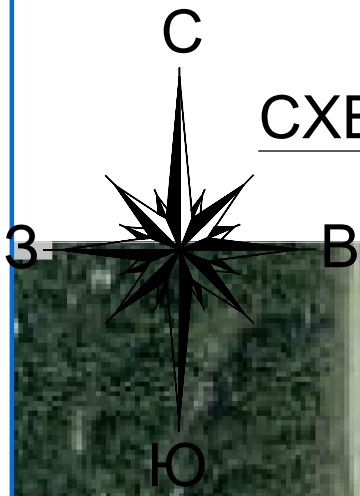

УСЛОВНЫЕ ОБОЗНАЧЕНИЯ

-  Водозаборная скважина
-  Водонапорная башня
-  Водопроводный колодец
-  Перспективные сети В1
-  Существующие сети В1

Инв. № подл.	Погр. и дата	В зам. инв. №

Изм.	Колуч	Лист	№ док	Подпись	Дата