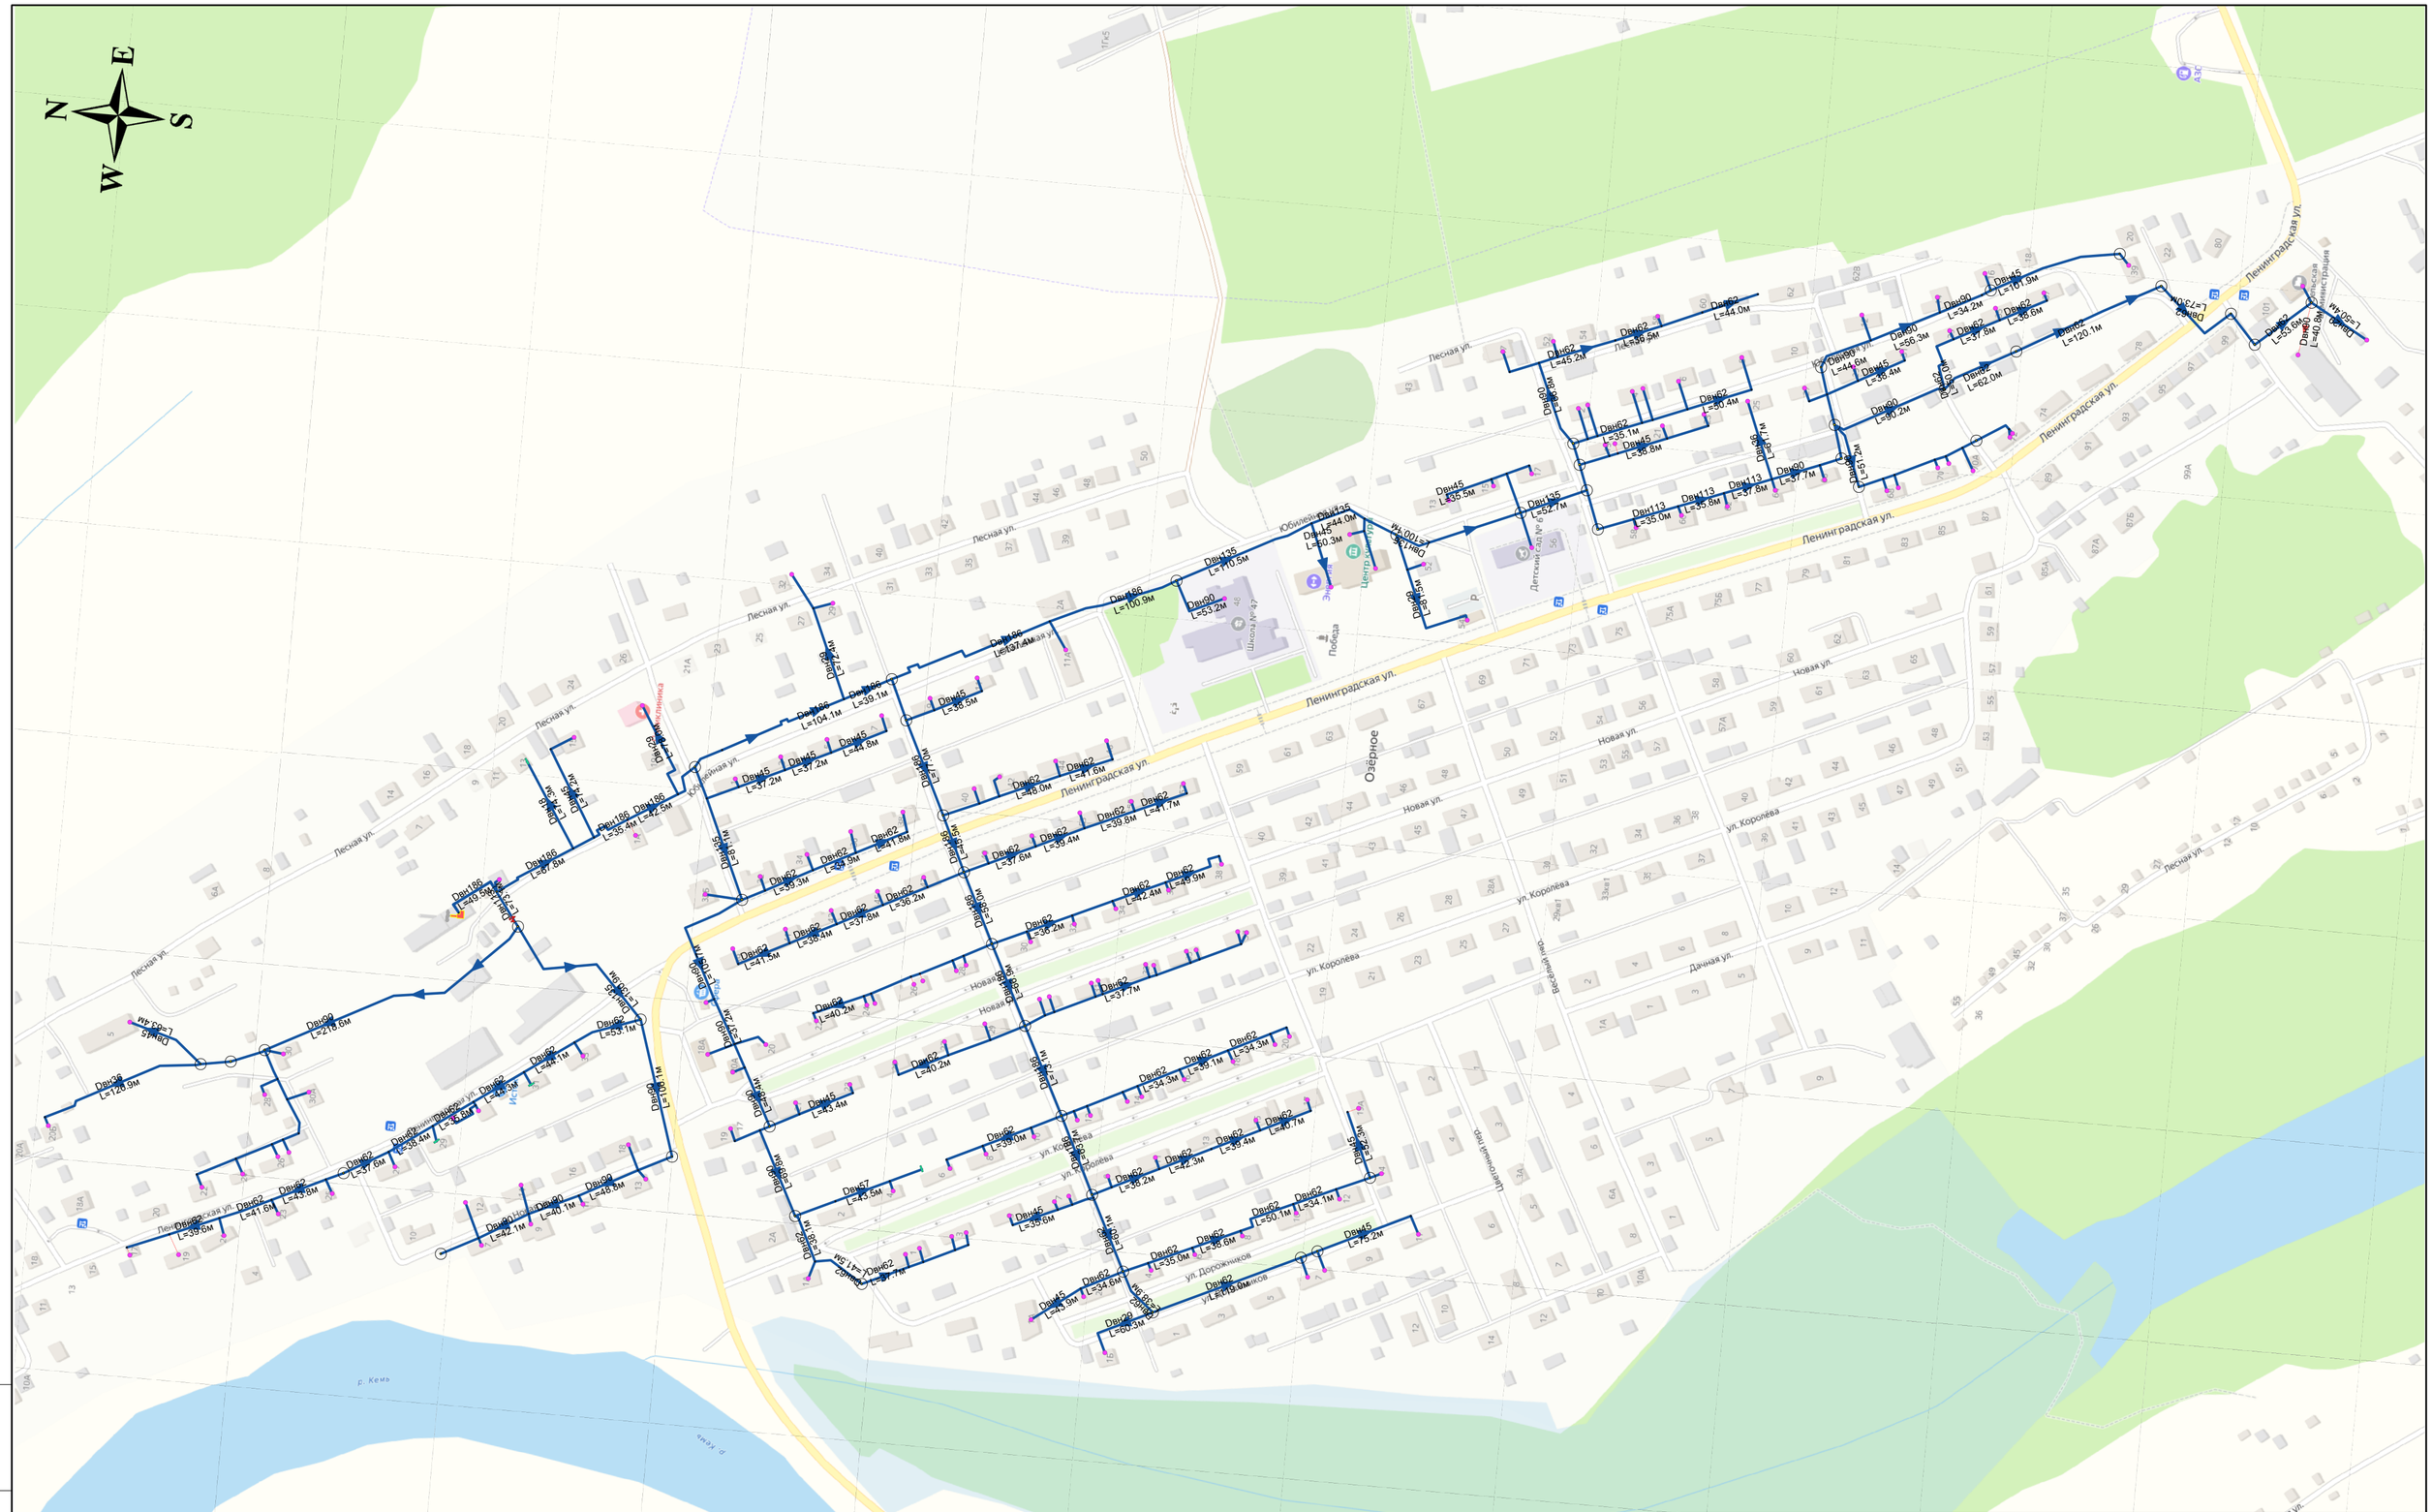

Взам. инв.№	Подп. и дата	Инв.№подл.

Изм.	Кол.уч	Лист	№док.	Подп.	Дата	Приложение №10		
						Схема сетей теплоснабжения		
						Енисейский район, с. Озерное	Лист 1 / Листов 1	Масштаб М 1:3200.04
						ООО "Енисейтеплоком"		