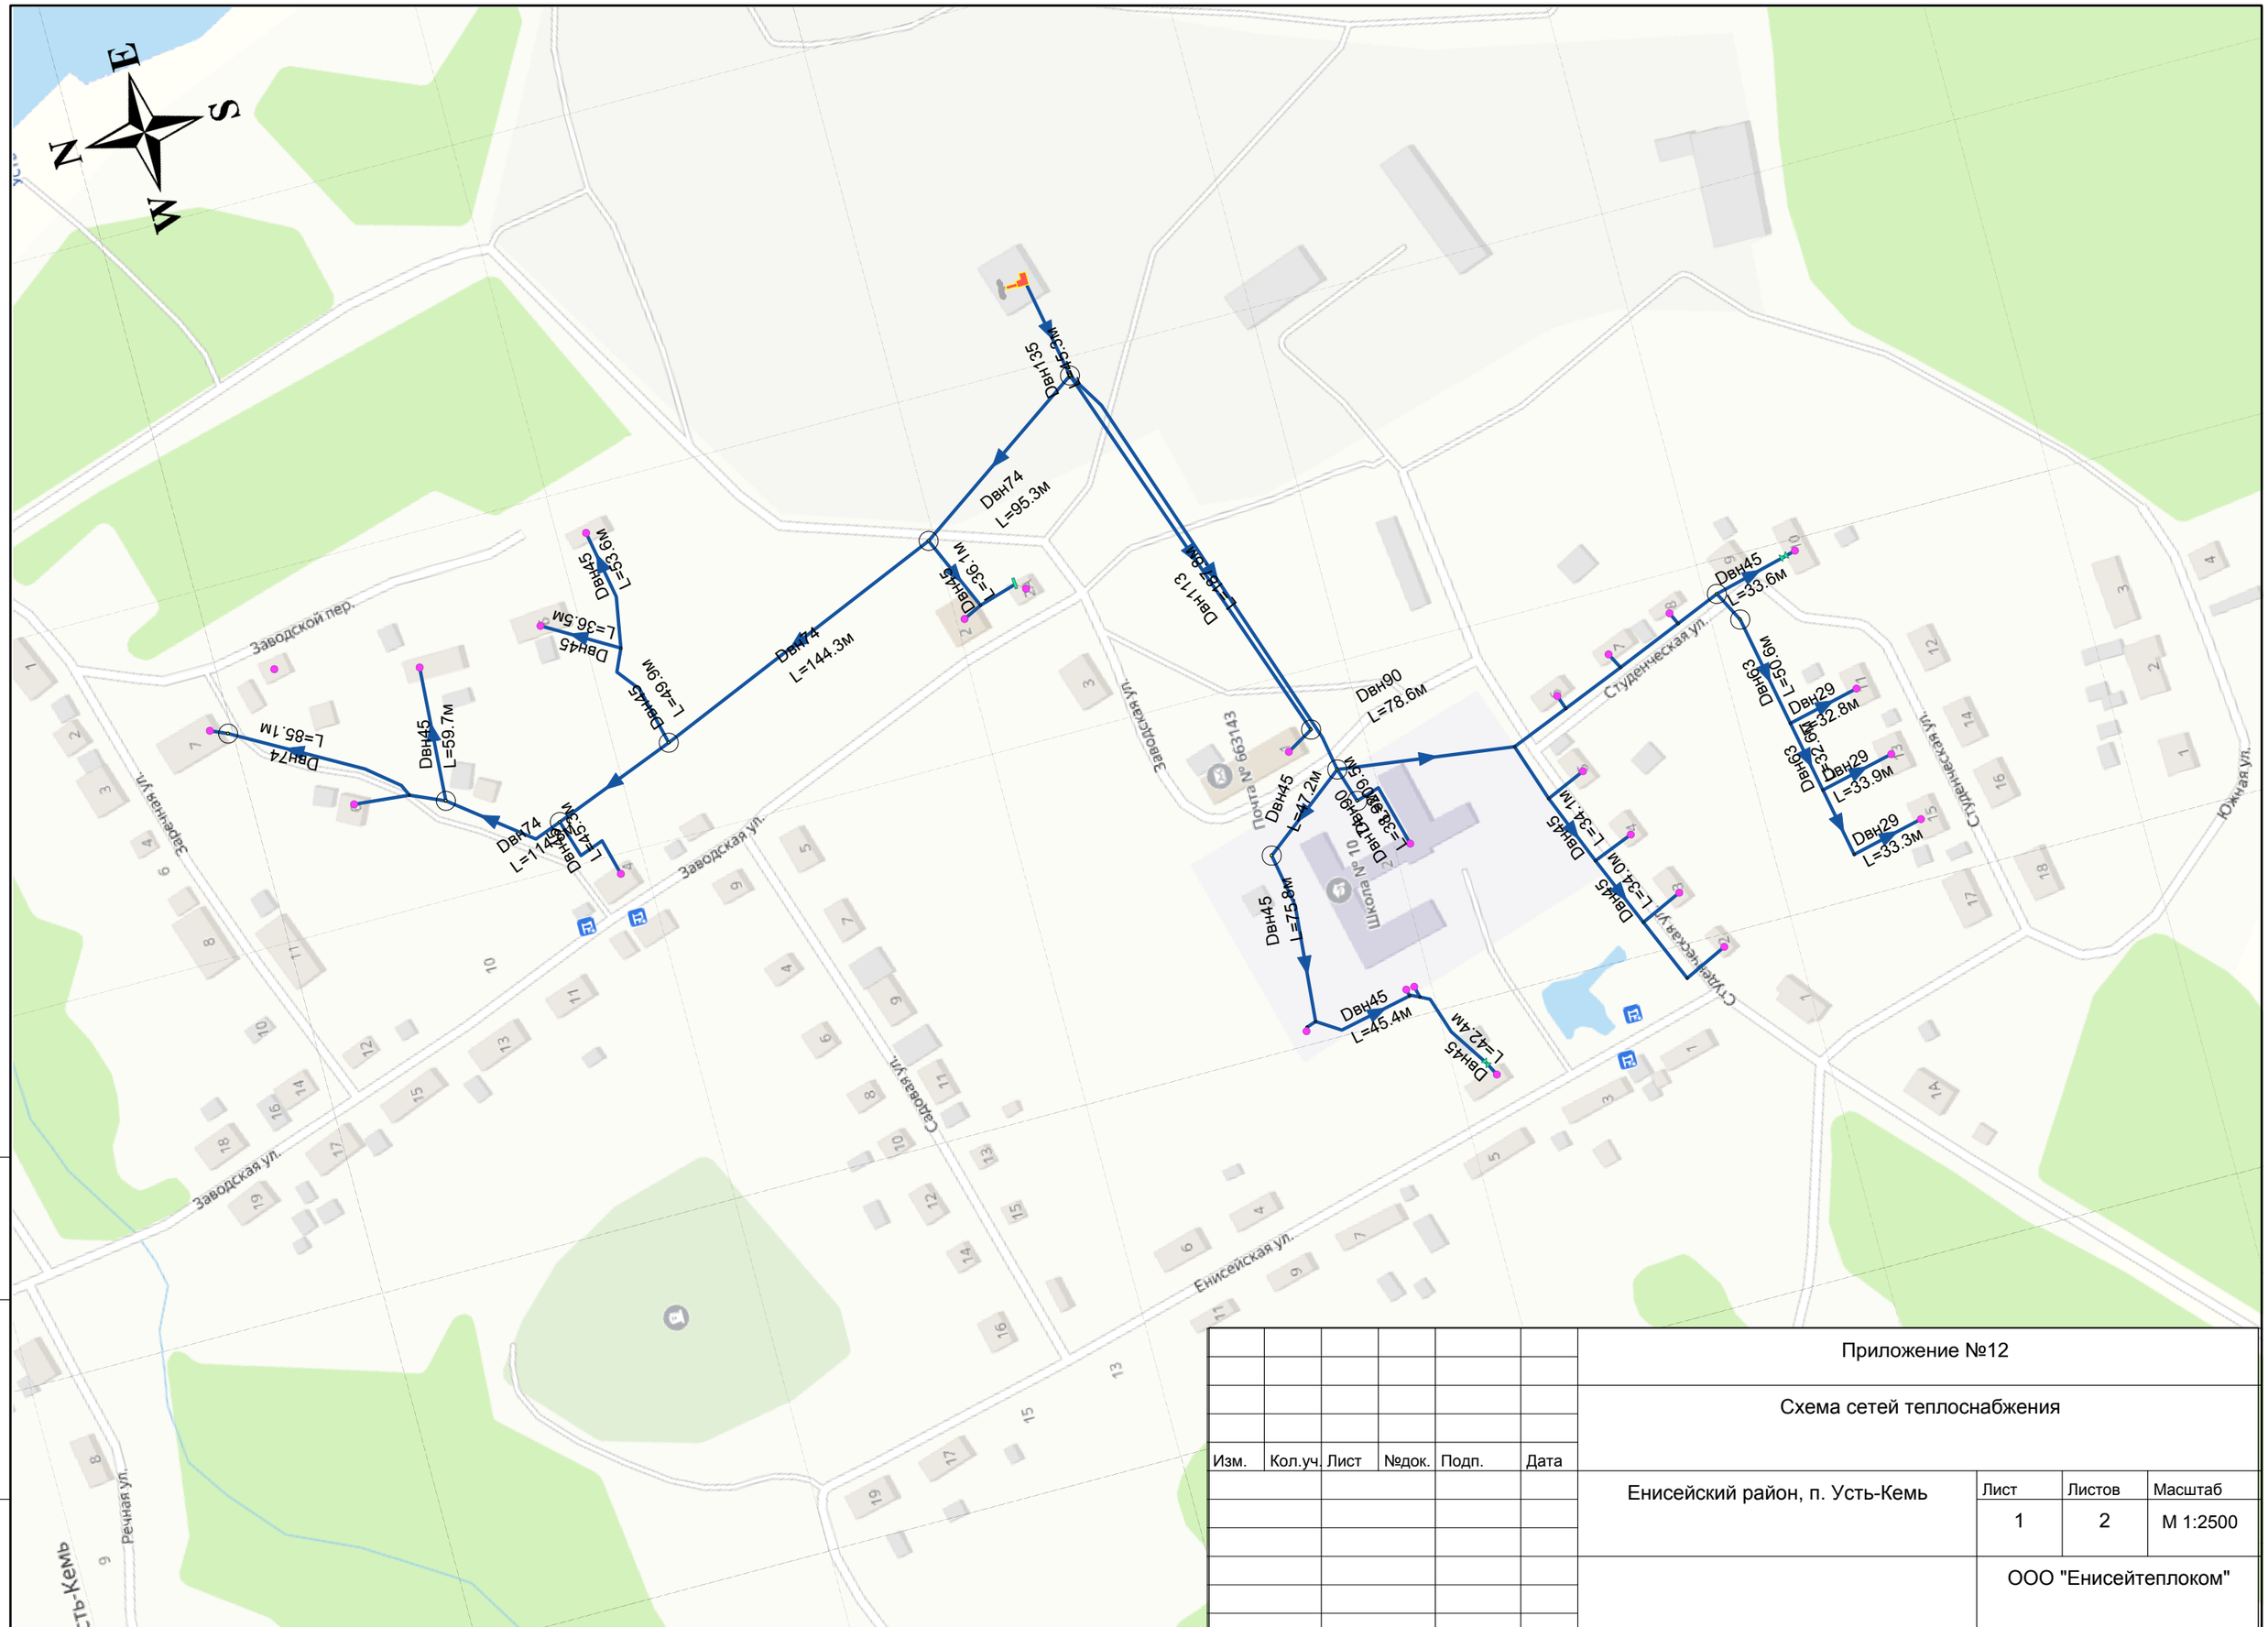

						Приложение №12
						Схема сетей теплоснабжения
Изм.	Кол.уч.	Лист	№док.	Подп.	Дата	
						Енисейский район, п. Усть-Кемь

Лист	Листов	Масштаб
1	2	М 1:2500

ООО "Енисейтеплоком"

Взам. инв.№

Подп. и дата

Инв.№подл.