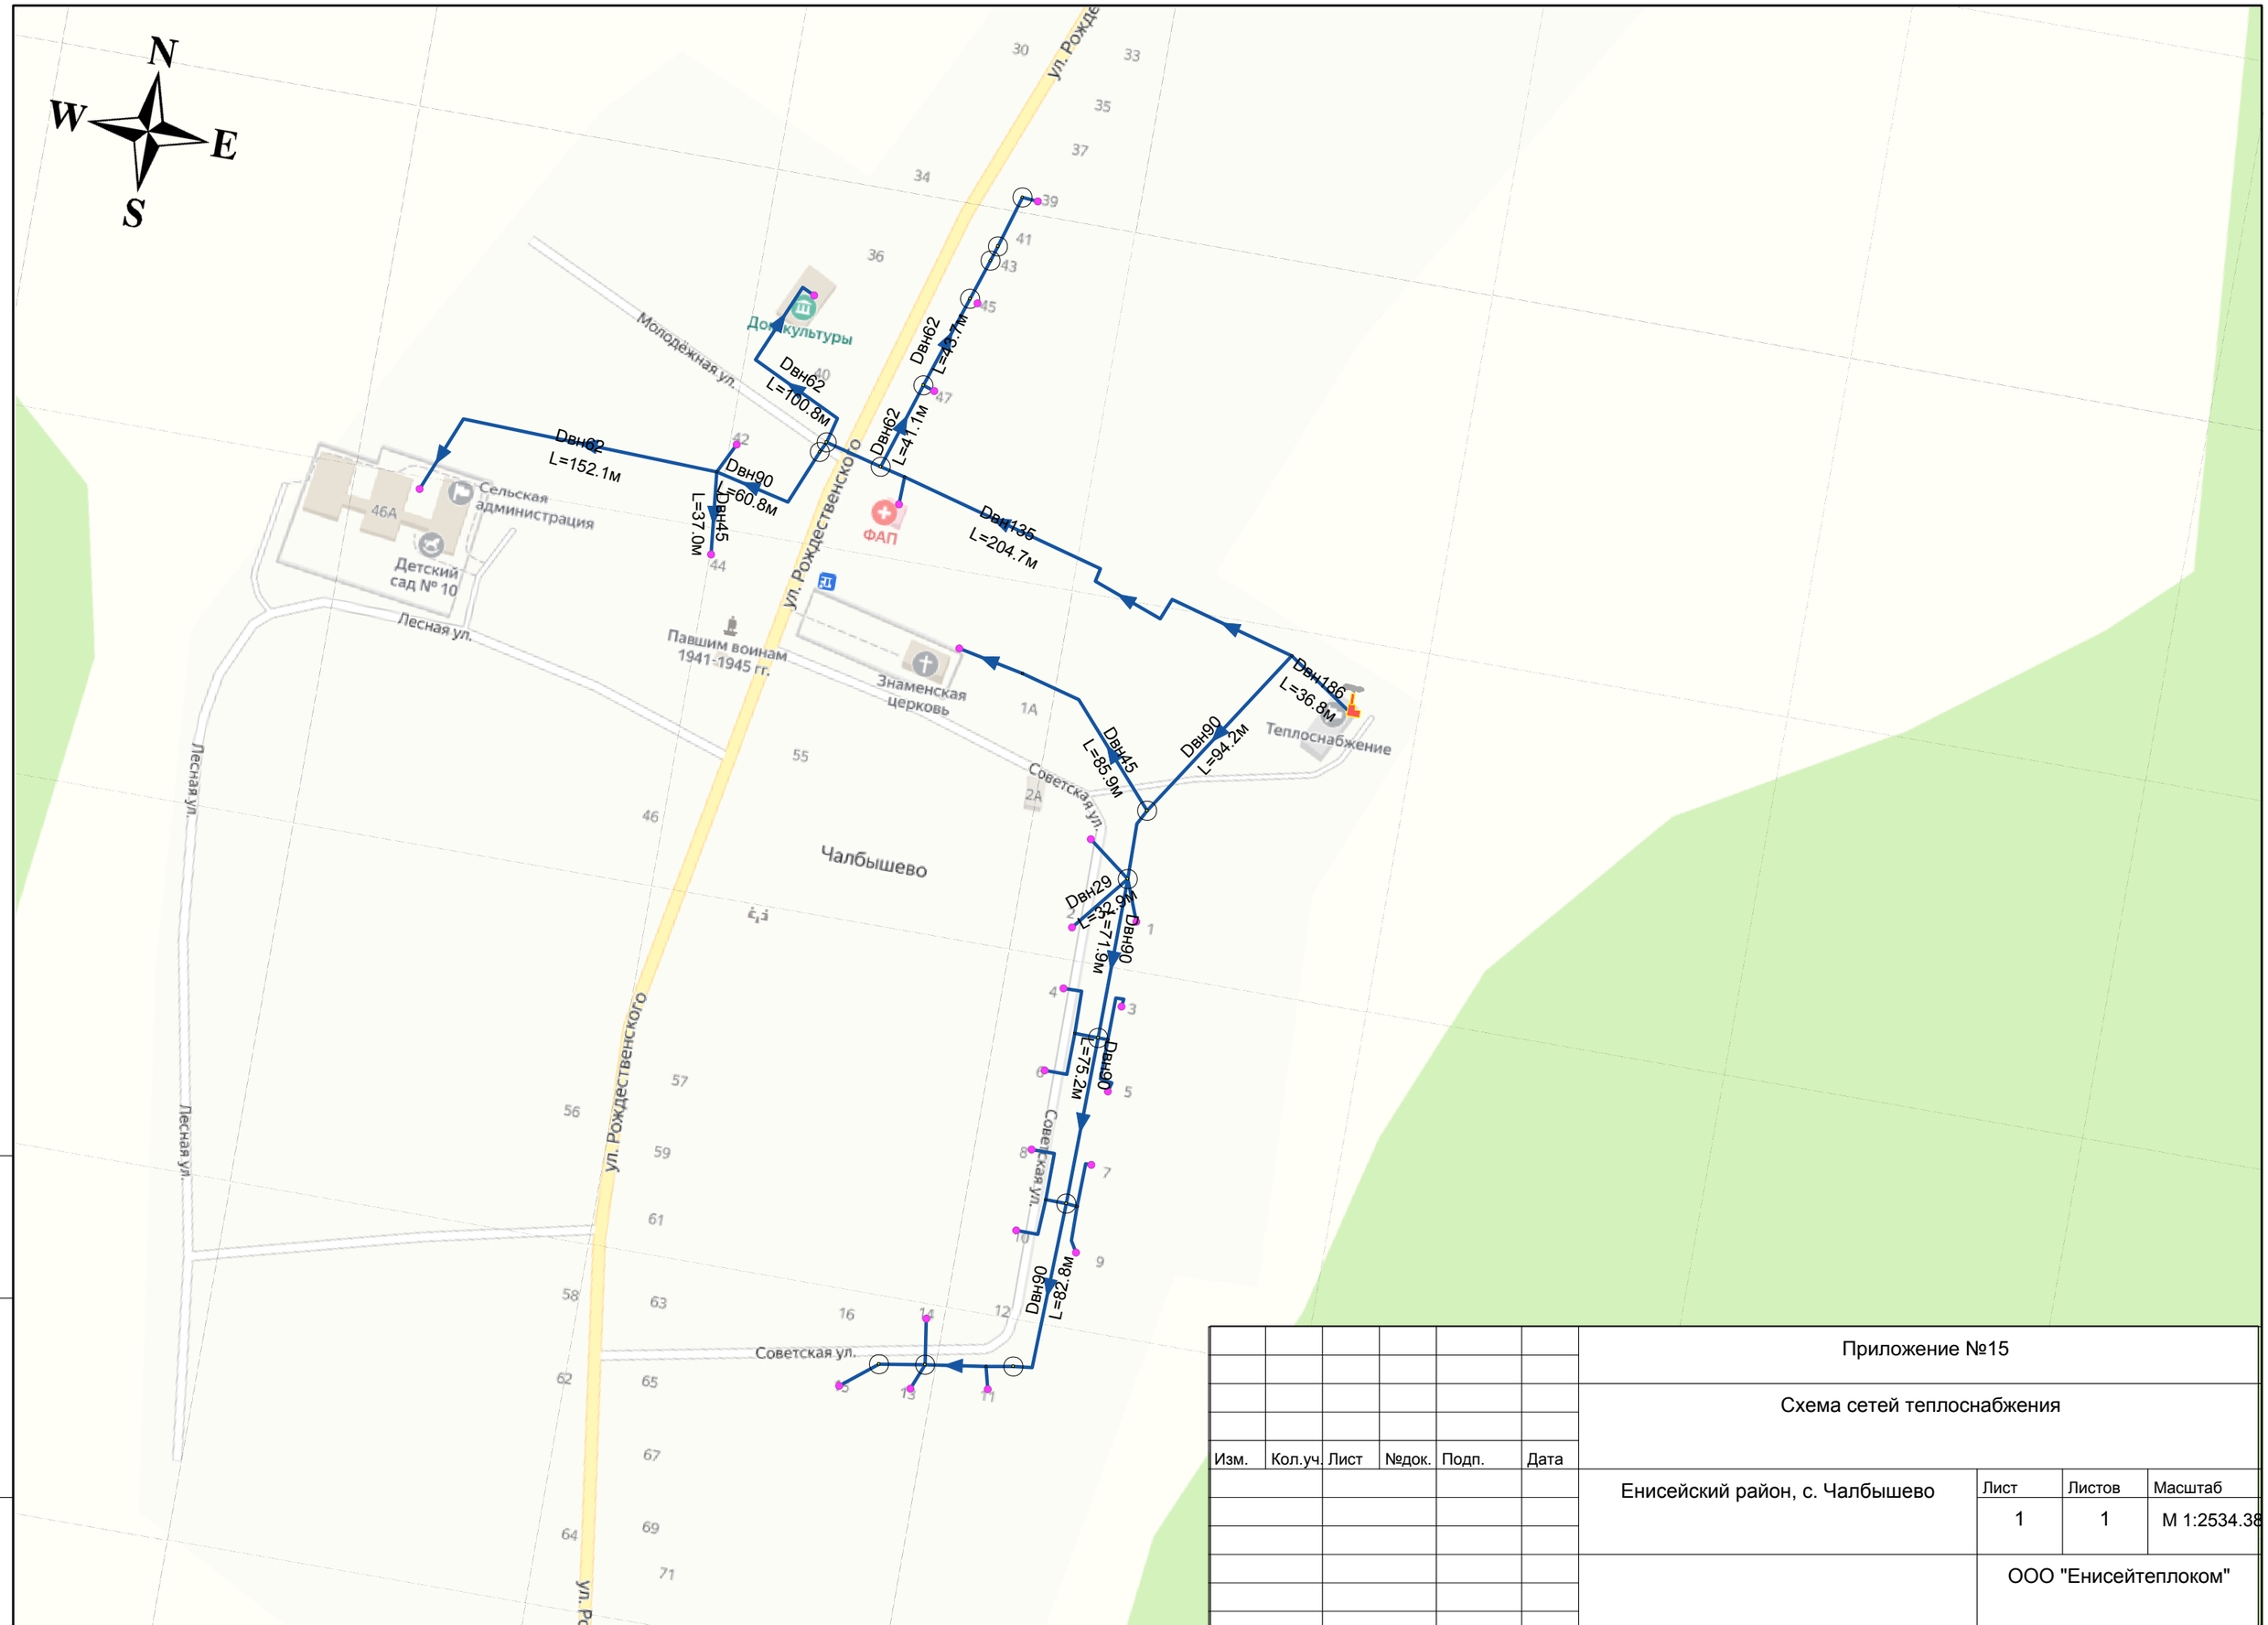

						Приложение №15
						Схема сетей теплоснабжения
Изм.	Кол.уч.	Лист	№док.	Подп.	Дата	
						Енисейский район, с. Чалбышево

Лист	Листов	Масштаб
1	1	М 1:2534.38

ООО "Енисейтеплоком"

Взам. инв.№

Подп. и дата

Инв.№подл.