


Инва.№подкл.	
Подп. и дата	
Взам. инв.№	

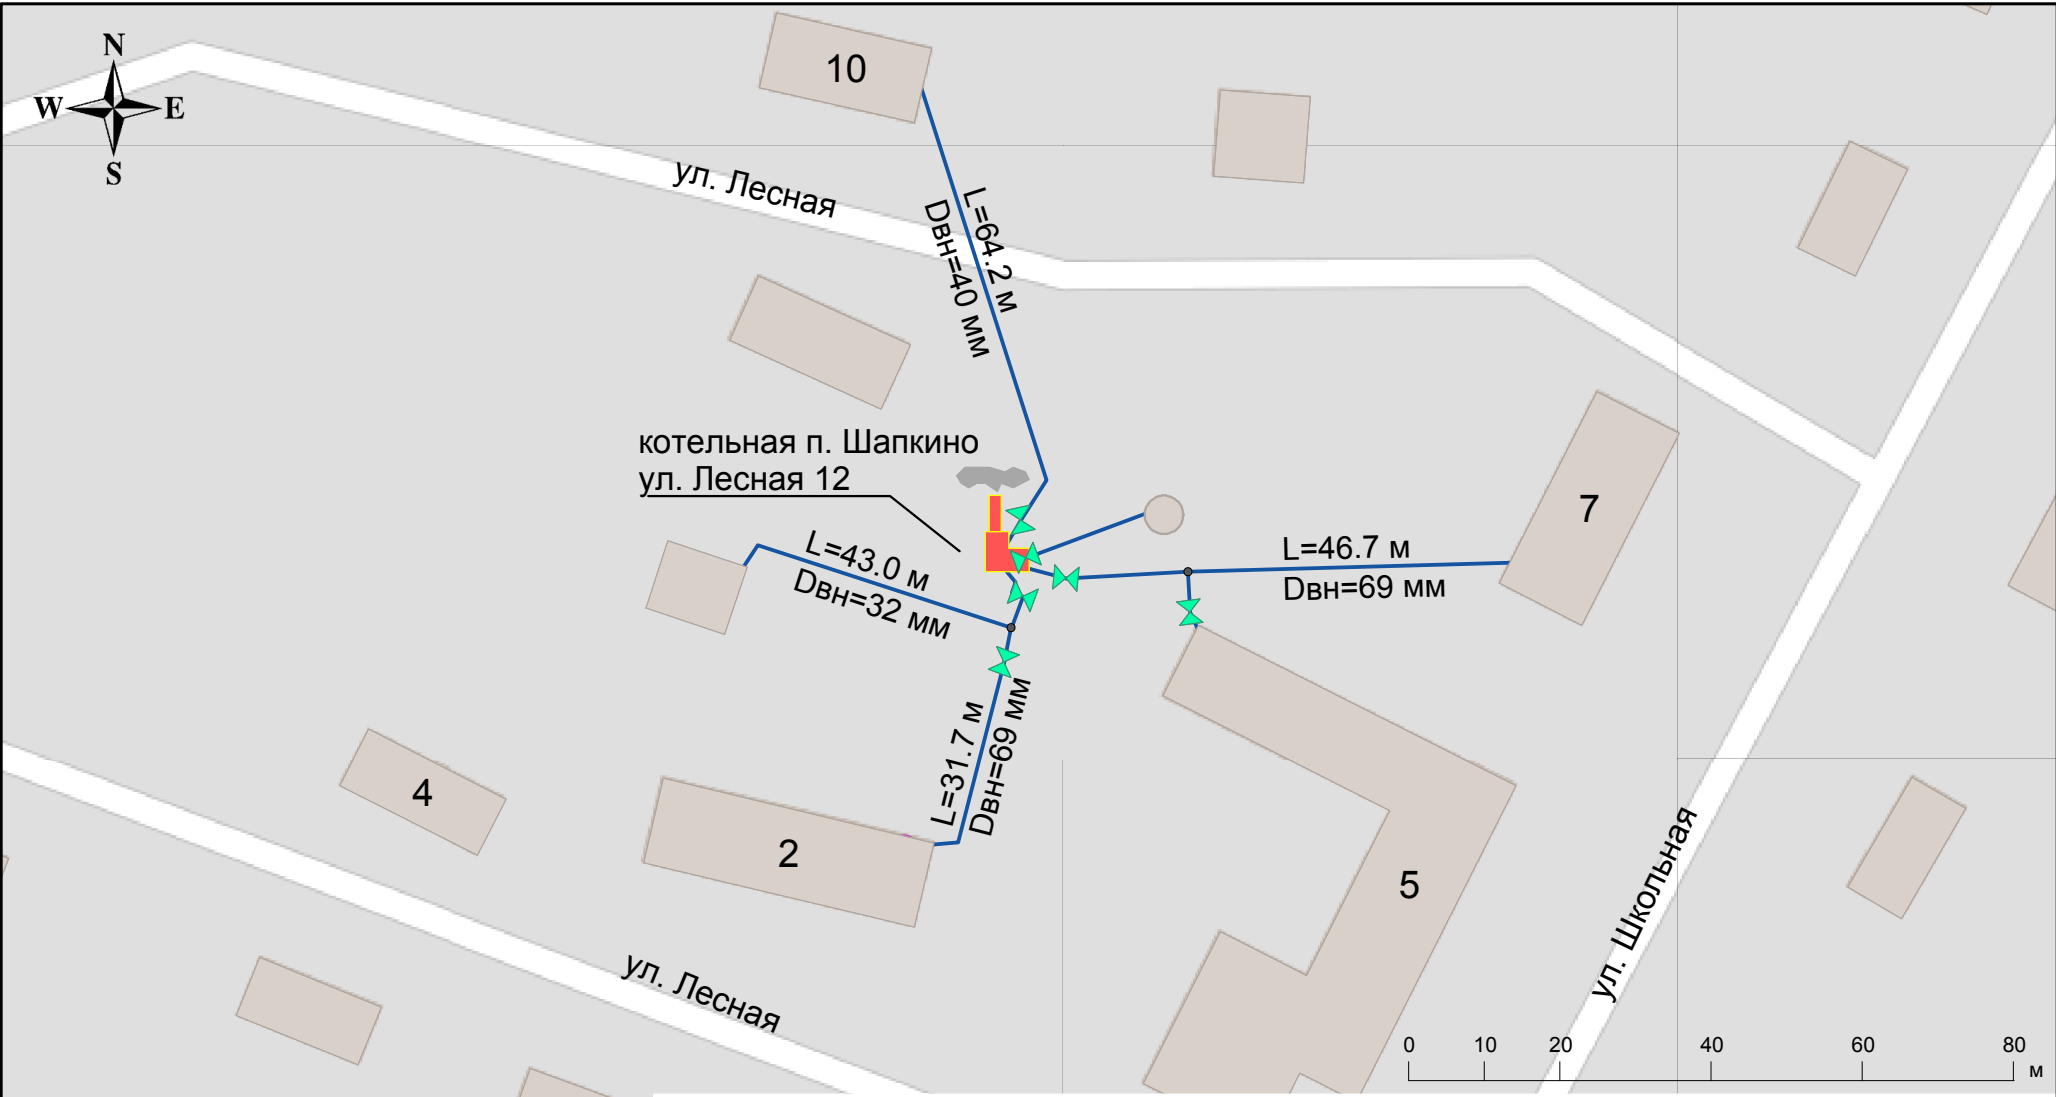

						Приложение №16			
						Схема сетей теплоснабжения			
Изм.	Кол.уч.	Лист	№док.	Подп.	Дата	Енисейский район, п. Шапкино	Лист	Листов	Масштаб
							2	2	1:1000
							ООО "Енисейэнергоком"		