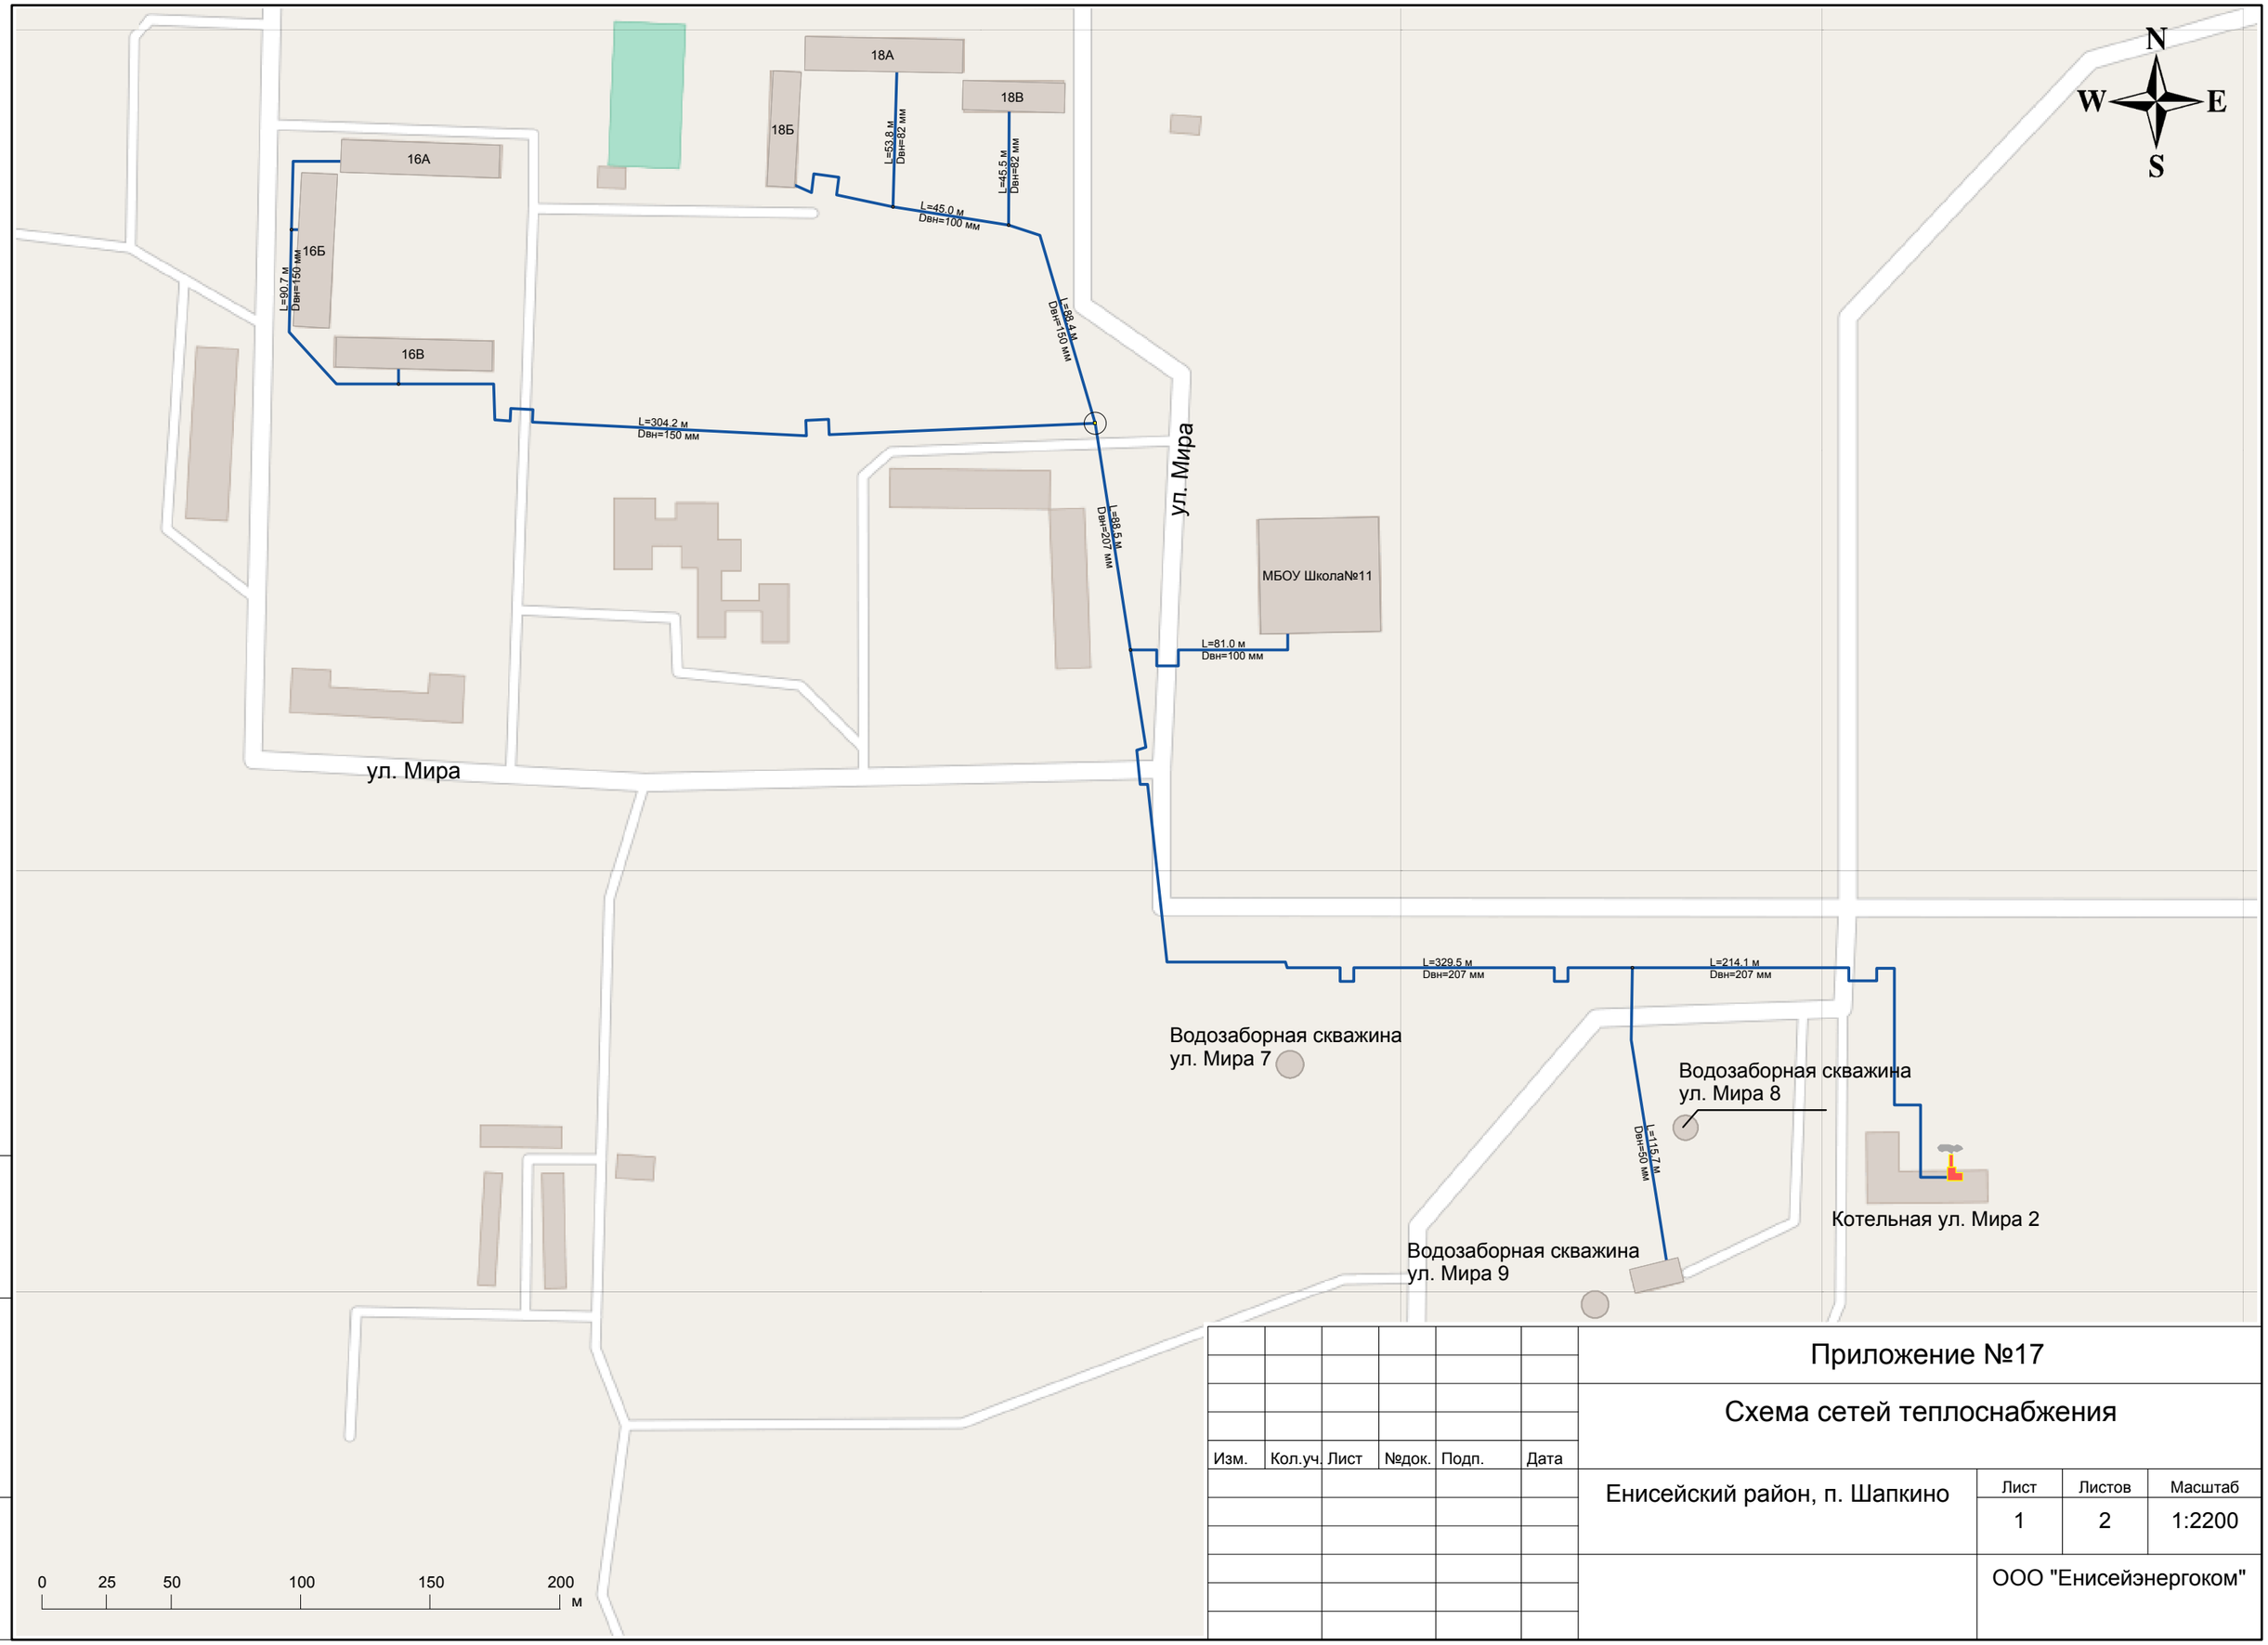


Взам. инв.№

Подп. и дата

Инв.№подл.

| Изм. | Кол.уч. | Лист | №док. | Подп. | Дата |
|---|---|---|---|---|---|

# Приложение №17

## Схема сетей теплоснабжения

Енисейский район, п. Шапкино

| Лист | Листов | Масштаб |
|---|---|---|
| 1 | 2 | 1:2200 |

ООО "Енисейэнергоком"