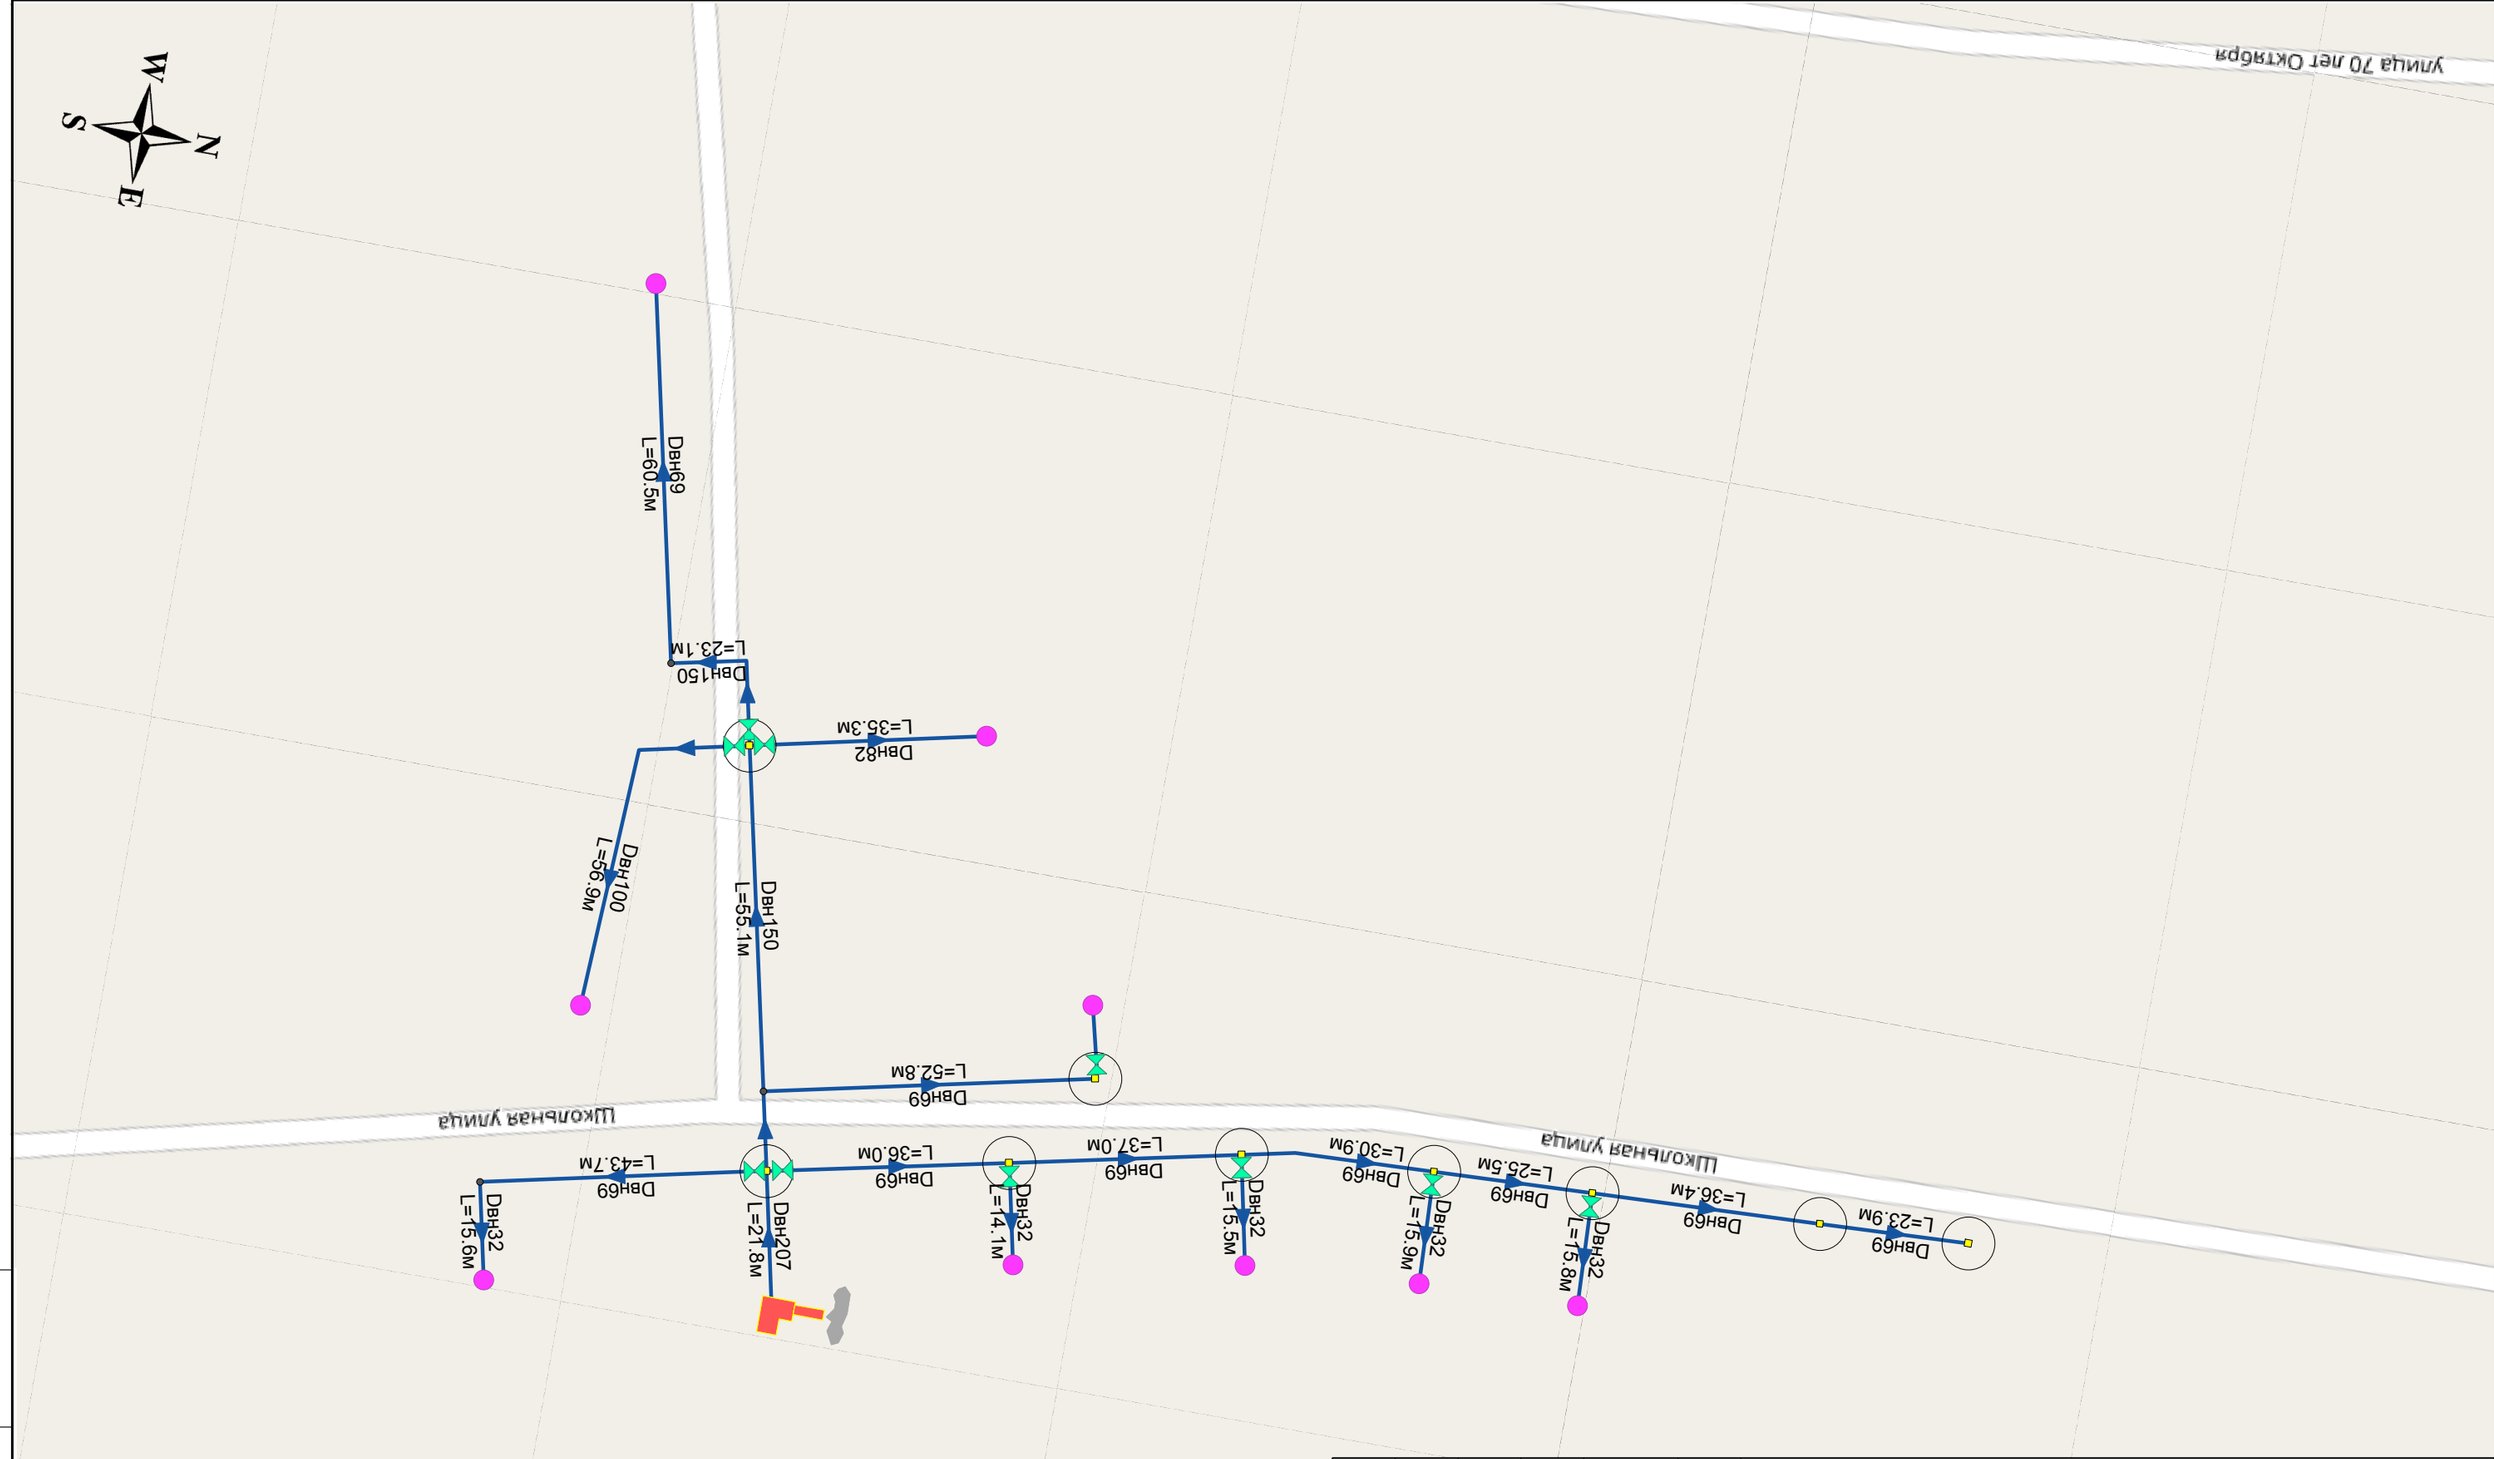

						Приложение №5
						Схема сетей теплоснабжения
Изм.	Кол.уч.	Лист	№док.	Подп.	Дата	
						Енисейский район, с. Городище

Лист	Листов	Масштаб
1	1	М 1:1000

ООО "Енисейтеплоком"

Взам. инв.№

Подп. и дата

Инв.№подл.