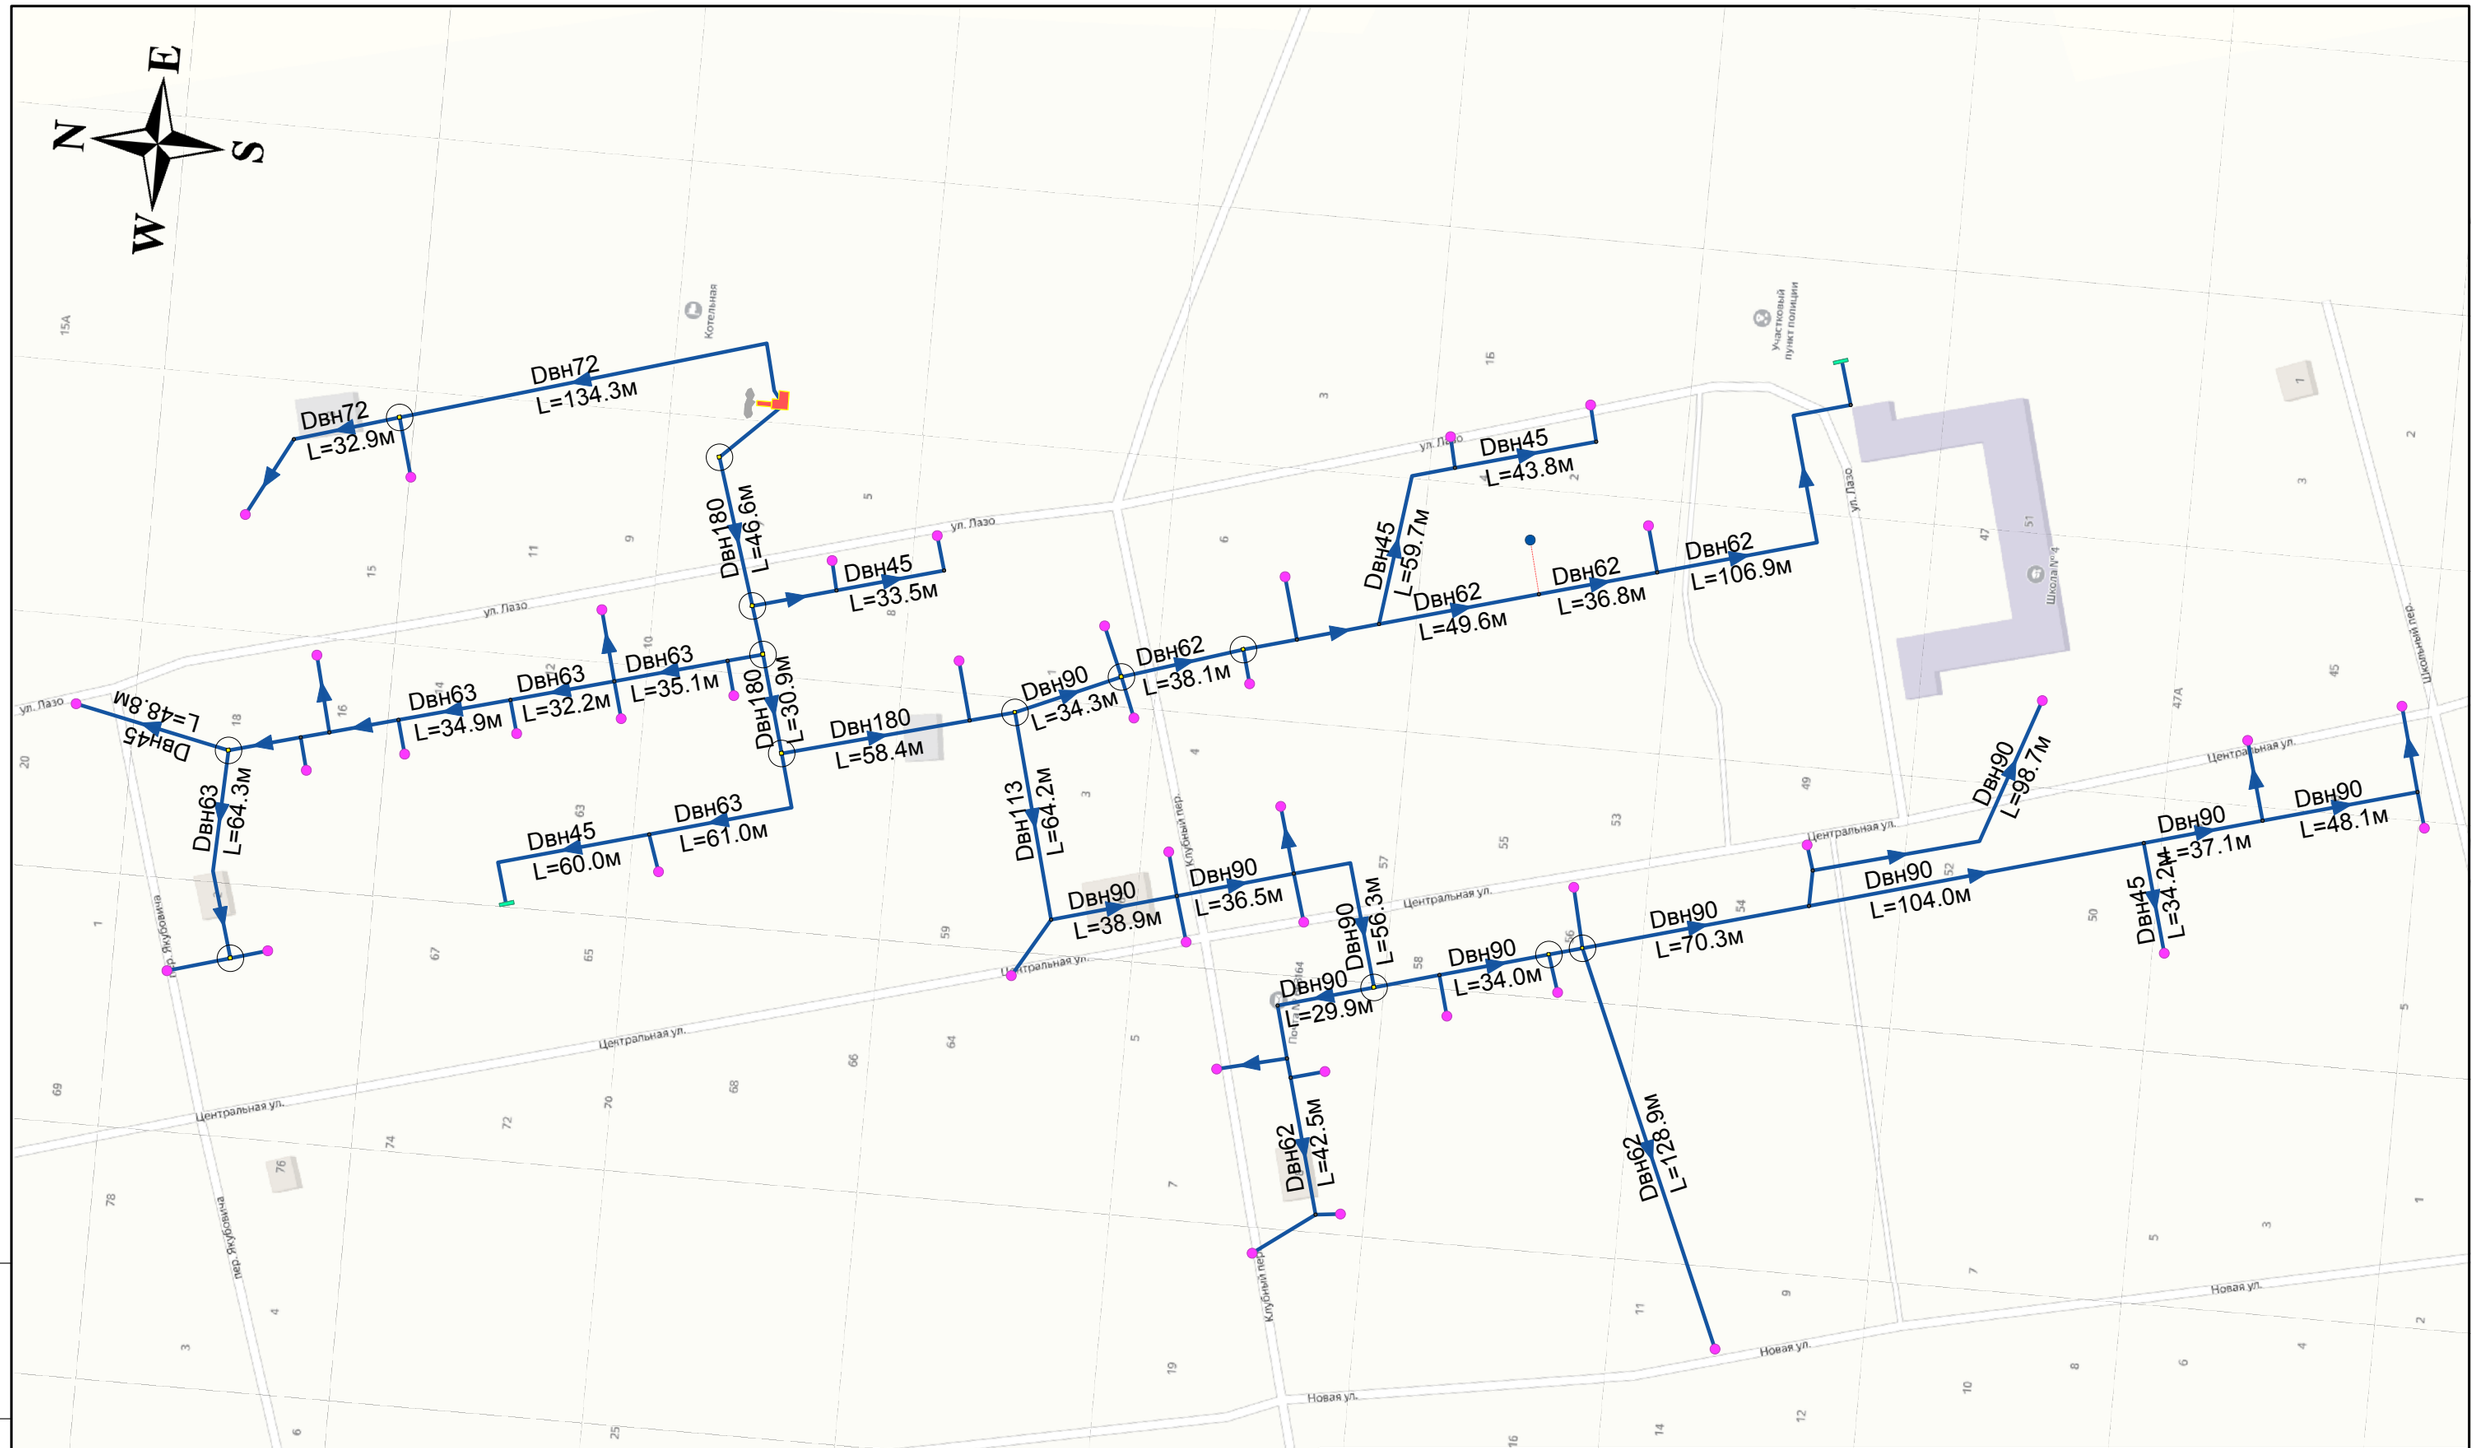

Изм.	Кол.уч.	Лист	№док.	Подп.	Дата	Приложение №9		
						Схема сетей теплоснабжения		
						Енисейский район, п. Новоназимово	Лист	Листов	Масштаб
							1	1	М 1:1900
						ООО "Енисейтеплоком"			

Взам. инв.№

Подп. и дата

Инв.№подл.