


# р.п.Подтёсово

## Генеральный план

### Правила землепользования и застройки


### Схема территориального зонирования. М 1:5000

0 170 340 680 1 020  
Метры

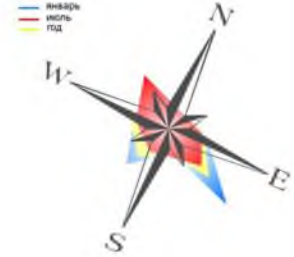

#### Условные обозначения

- Территориальные зоны и их кодовое обозначение:
- Граница застроенной территории
  - Проектируемая граница населённого пункта
  - Территориальные зоны и их кодовое обозначение:
  - "Ж-1" Зона "Жилой усадебной застройки"
  - "Ж-4" Зона "Жилой малоэтажной застройки"
  - "Ж-5" Зона "Жилой застройки средней этажности"
  - "Ж-10" Зона "Жилая личного подсобного хозяйства"
  - "ОД-1" Зона "Административно-деловая"
  - "ОД-2" Зона "Учреждений здравоохранения"
  - "ОД-3" Зона "Учебных учреждений"
  - "П-1" Зона "Производственные предприятия I-II класса вредности"
  - "П-2" Зона "Производственные предприятия III класса вредности"
  - "П-3" Зона "Производственные предприятия IV-V класса вредности"
  - "П-4" Зона "Коммунальная для хранения маломерного водного моторного транспорта"
  - "СХ" Зона "Сельскохозяйственного использования"
  - "Р-3" Зона "Рекреационная песчарковая"
  - "Р-2" Зона "Рекреационная лесная"
  - "Л-1" Зона "Ландшафтная"
  - "Л-4" Зона "Ландшафтная рекультивации"
  - "ИТ-1" Зона "Автомобильный транспорт"
  - "ИТ-3" Зона "Инженерная инфраструктура"
  - "ТВО" Территория "Водные объекты"
  - ООПТ Памятник природы "Участок смешанного леса в п.Подтёсово"

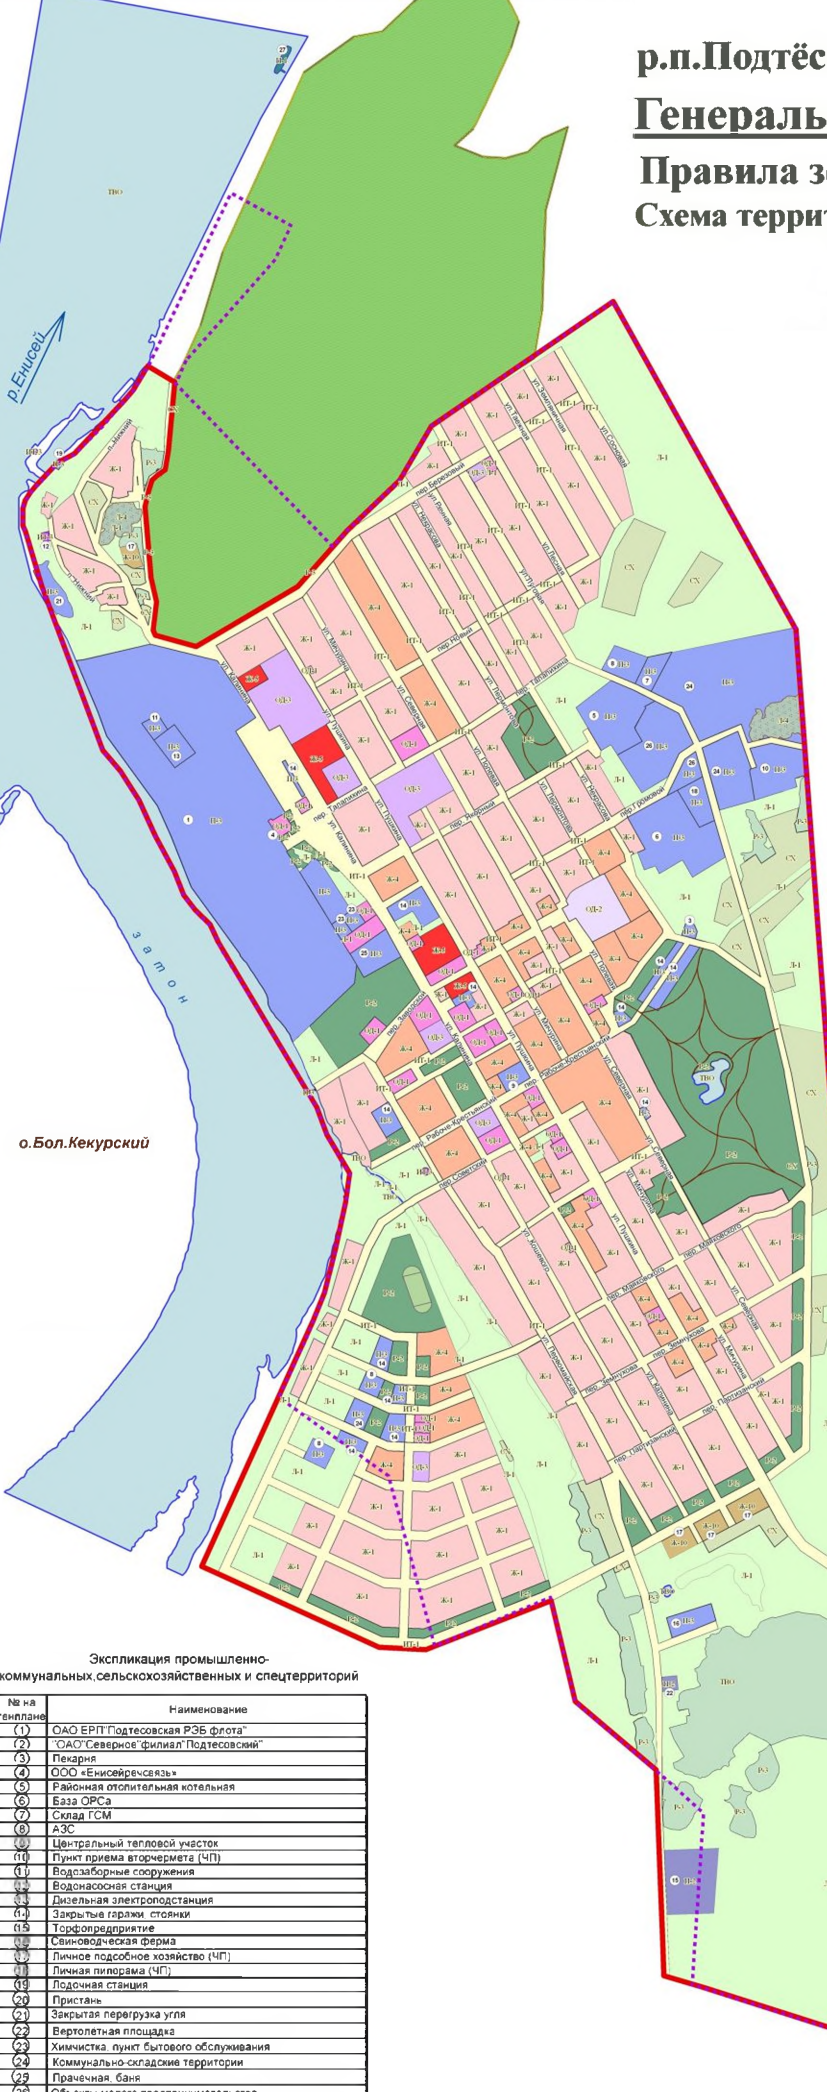

#### Экспликация промышленно-коммунальных, сельскохозяйственных и спецтерриторий

№ на генплане	Наименование
1	ОАО ЕРП Подтёсовская РЗБ флота
2	ОАО "Северное" филиал "Подтёсовский"
3	Пекарня
4	ООО «Енисейречсвязь»
5	Районная отопительная котельная
6	База ОРСа
7	Склад ГСМ
8	АЗС
9	Центральный тепловой участок
10	Пункт приема вторчермета (ЧП)
11	Водозаборные сооружения
12	Водоснабная станция
13	Дизельная электростанция
14	Закрытые гаражи стоянки
15	Торфопредприятие
16	Свиноводческая ферма
17	Личное подсобное хозяйство (ЧП)
18	Личная пивоварня (ЧП)
19	Лодочная станция
20	Пристань
21	Закрытая перегрузка угля
22	Вертолетная площадка
23	Химзистка. пункт бытового обслуживания
24	Коммунально-складские территории
25	Прачечная. баня
26	Объекты малого предпринимательства
27	Пункт приёма и очистки вод.запасных(нефтепродукт) вод

Муниципальный район Подтёсовский район		Шифр 21407
Тема: Генеральный план	Лист: 1	Этап: 1
Рис. МТЛ1	Документ: ГП	Генеральный план в Подтёсово
ГМП	Спецификация: ГП	№ 1
Примечание: 1:5000	Исполнитель: И.С.С.	ОАО-ТМ
Согласовано: _____		Исполнитель: _____