


р.п.Подтёсово

Генеральный план

Схема генерального плана

Схема функционального зонирования территории

М 1:5000

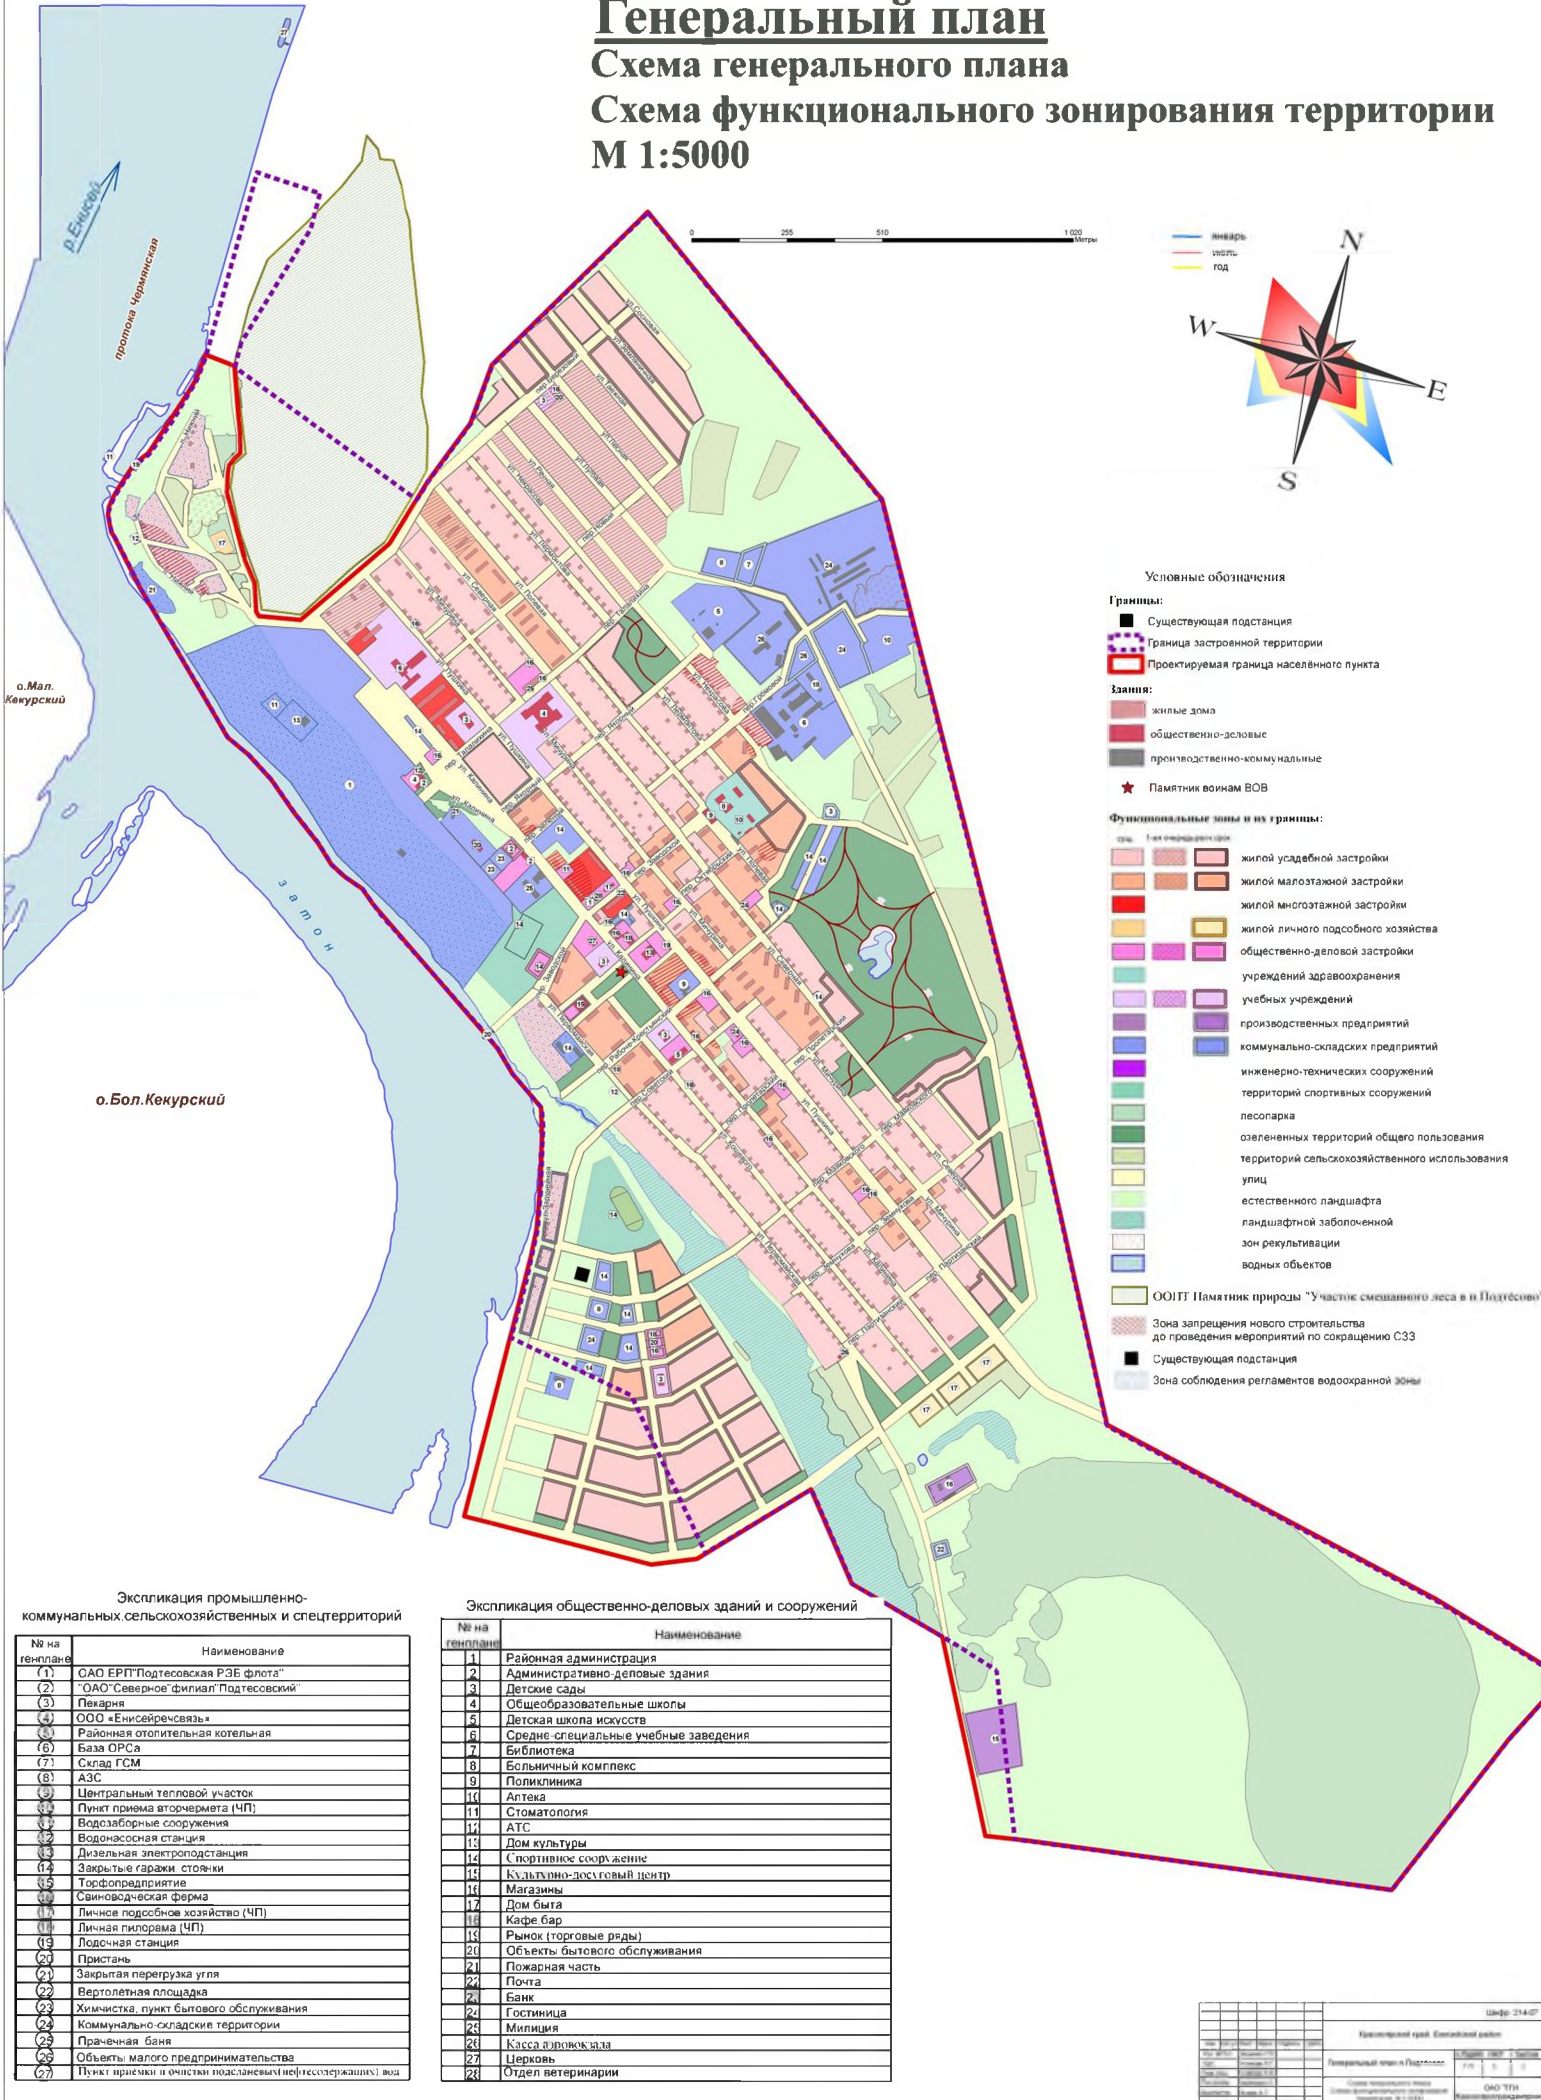

Условные обозначения

Границы:

- Существующая подстанция
- Граница застроенной территории
- Проектируемая граница населённого пункта

Занятия:

- жилые дома
- общественно-деловые
- производственно-коммунальные
- ★ Памятник воинам ВОВ

Функциональные зоны и их границы:

- жилой усадебной застройки
- жилой малоэтажной застройки
- жилой многоэтажной застройки
- жилой личной подсобной хозяйства
- общественно-деловой застройки
- учреждений здравоохранения
- учебных учреждений
- производственных предприятий
- коммунально-складских предприятий
- инженерно-технических сооружений
- территорий спортивных сооружений
- лесопарка
- озелененных территорий общего пользования
- территорий сельскохозяйственного использования
- улиц
- естественного ландшафта
- ландшафтной заповедной
- зон рекультивации
- водных объектов
- ООПТ Памятник природы "Участок смешанного леса в п.Подтёсово"
- Зона запрещения нового строительства до проведения мероприятий по сокращению СЗЗ
- Существующая подстанция
- Зона соблюдения регламентов водоохранной зоны

Экспликация промышленно-коммунальных, сельскохозяйственных и спецтерриторий

№ на генплане	Наименование
1)	ОАО ЕРП "Подтёсовская РЭБ флота"
2)	"ОАО "Северное" филиал "Подтёсовский"
3)	Пекарня
4)	ООО «Енисейречсвязь»
5)	Районная отопительная котельная
6)	База ОРСа
7)	Склад ГСМ
8)	АЗС
9)	Центральный тепловой участок
10)	Пункт приема вторчермета (ЧП)
11)	Водозаборные сооружения
12)	Водонасосная станция
13)	Дизельная электростанция
14)	Закрываемые гаражи, стоянки
15)	Торфопредприятие
16)	Свиноводческая ферма
17)	Личное подсобное хозяйство (ЧП)
18)	Личная пилорама (ЧП)
19)	Лодочная станция
20)	Пристань
21)	Закрываемая перегрузка угля
22)	Вертолетная площадка
23)	Химическая, пункт бытового обслуживания
24)	Коммунально-складские территории
25)	Прачечная баня
26)	Объекты малого предпринимательства
27)	Пункт приема и очистки подсланевых (нефтеотстойных) вод

Экспликация общественно-деловых зданий и сооружений

№ на генплане	Наименование
1)	Районная администрация
2)	Административно-деловые здания
3)	Детские сады
4)	Общеобразовательные школы
5)	Детская школа искусств
6)	Средние специальные учебные заведения
7)	Библиотека
8)	Больничный комплекс
9)	Поликлиника
10)	Аптека
11)	Стоматология
12)	АТС
13)	Дом культуры
14)	Спортивное сооружение
15)	Культурно-лесной центр
16)	Магазины
17)	Дом быта
18)	Кафе-бар
19)	Рынок (торговые ряды)
20)	Объект бытового обслуживания
21)	Пожарная часть
22)	Почта
23)	Банк
24)	Гостиница
25)	Милиция
26)	Касса з/уловов сига
27)	Церковь
28)	Отдел ветеринарии