


п.Подтёсово

Подтёсовского сельсовета Енисейского района

Схема генерального плана

Схема охраны окружающей среды

М 1:5000

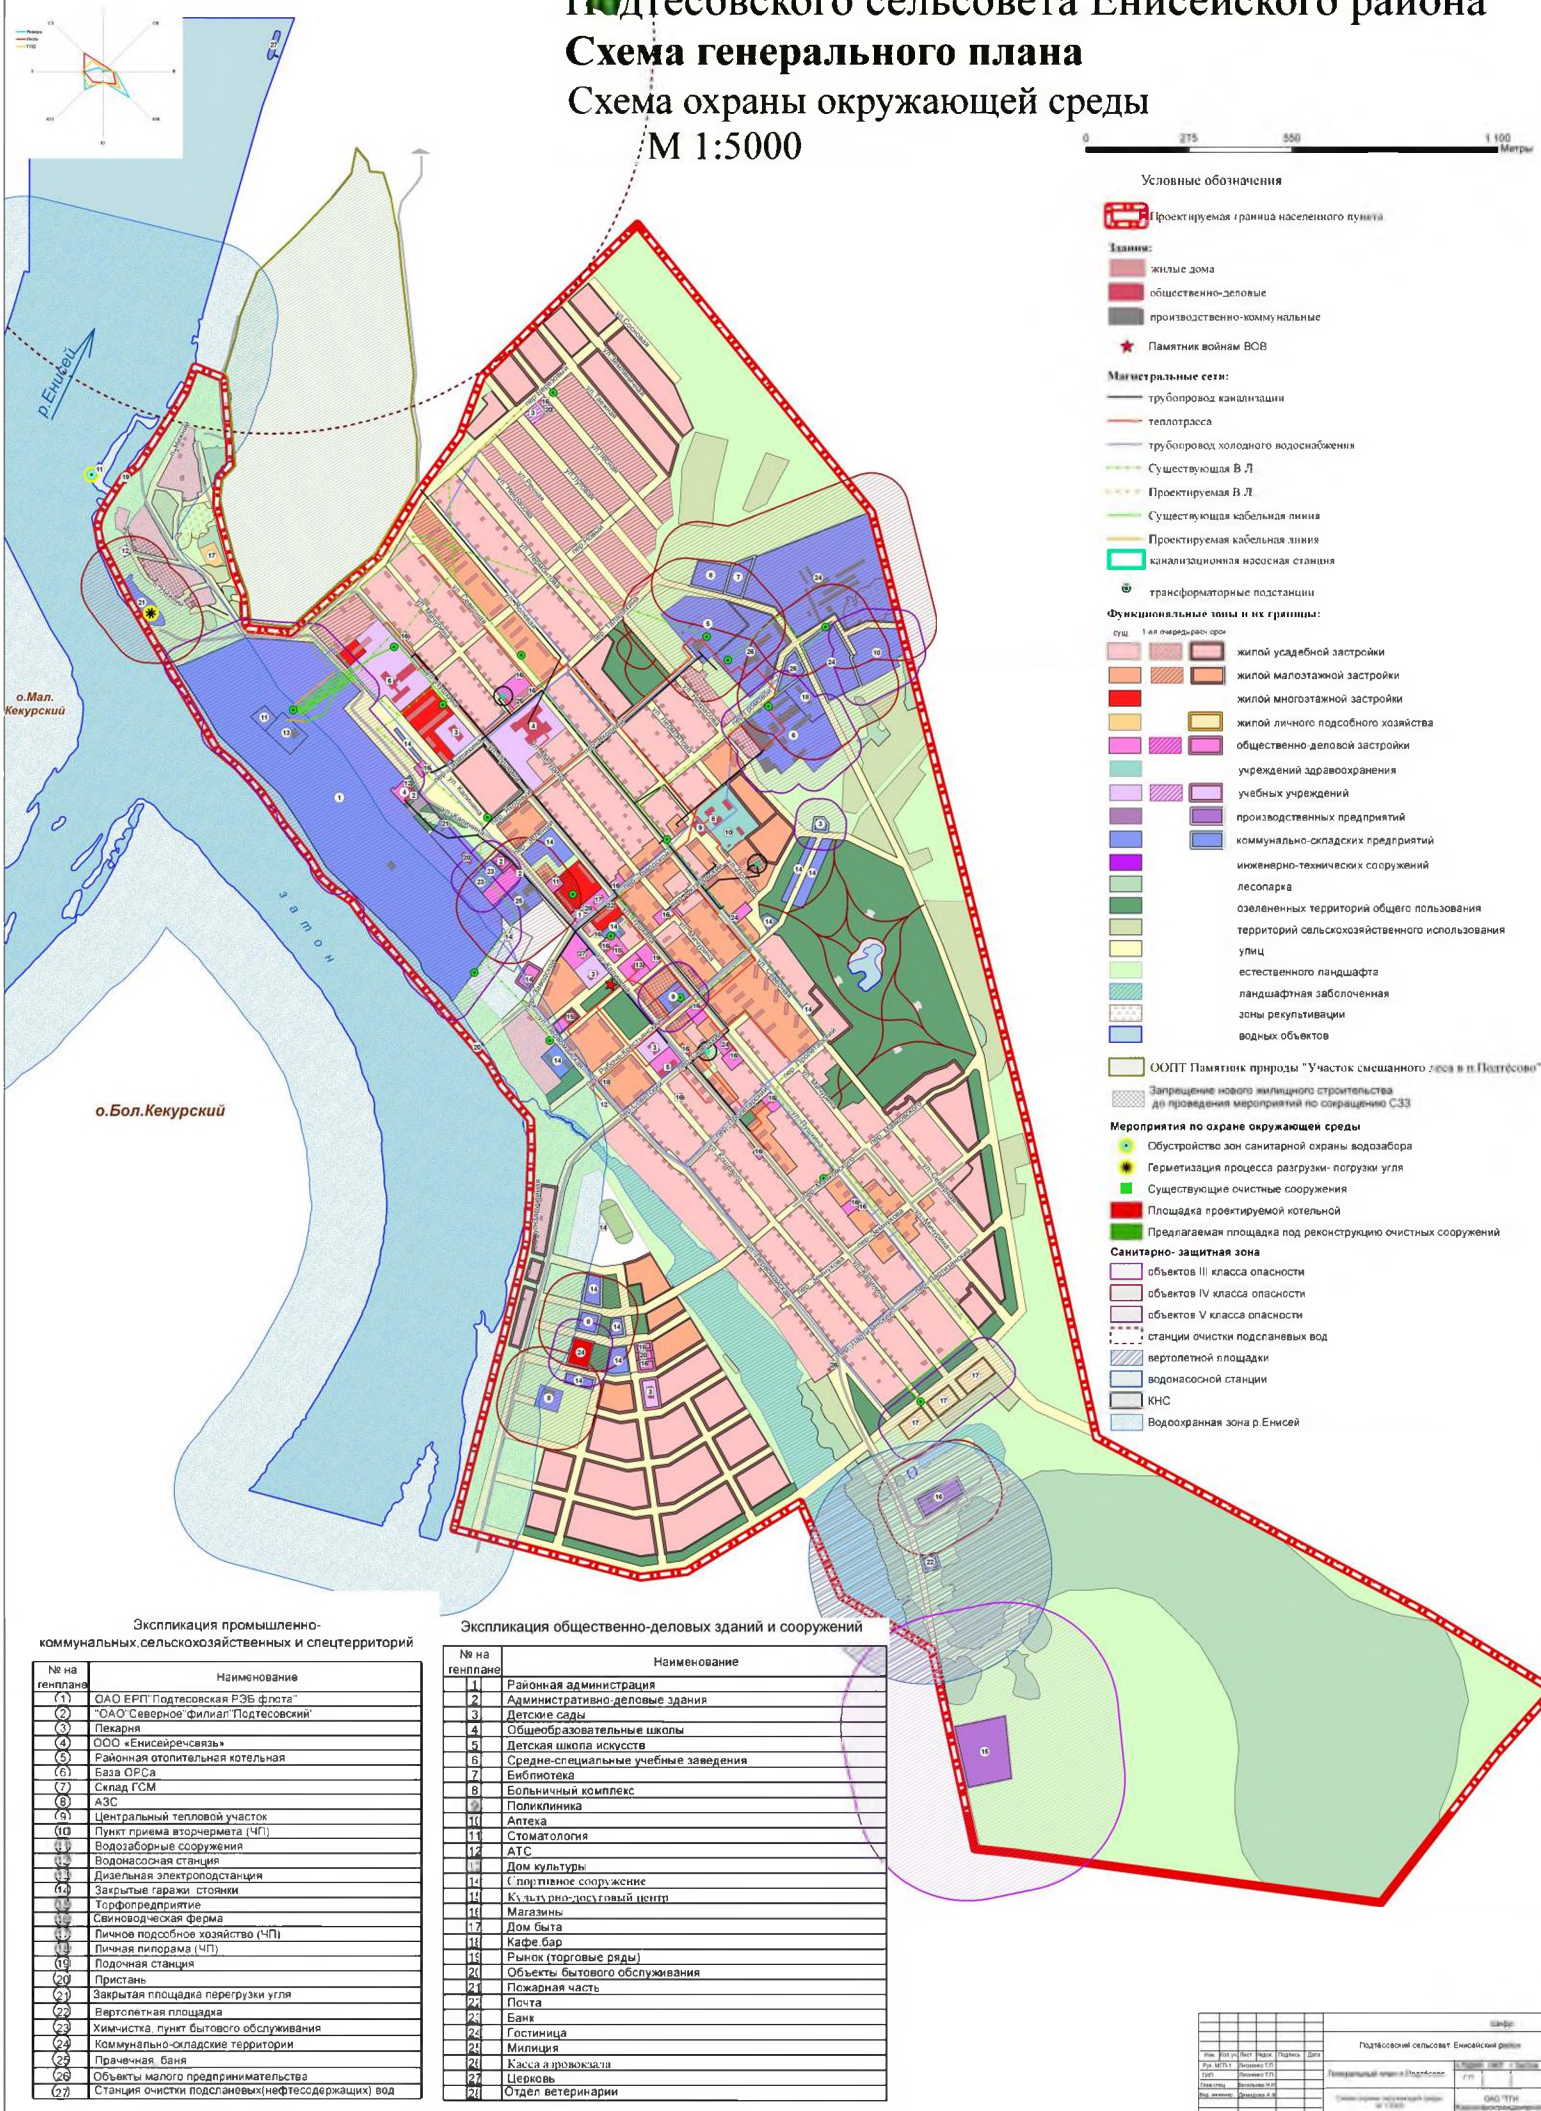

- Условные обозначения**
- Проектируемая граница населенного пункта
 - Здания:**
 - жилые дома
 - общественно-деловые
 - производственно-коммунальные
 - ★ Памятник войнам ВОВ
 - Магистральные сети:**
 - трубопровод канализации
 - теплотрасса
 - трубопровод холодного водоснабжения
 - Существующая В.Л.
 - Проектируемая В.Л.
 - Существующая кабельная линия
 - Проектируемая кабельная линия
 - канализационная насосная станция
 - трансформаторные подстанции
 - Функциональные зоны и их границы:**
 - сущ. 1-й очереди, расч. срок
 - жилой усадебной застройки
 - жилой малоэтажной застройки
 - жилой многоэтажной застройки
 - жилой личного подсобного хозяйства
 - общественно-деловой застройки
 - учреждений здравоохранения
 - учебных учреждений
 - производственных предприятий
 - коммунально-складских предприятий
 - инженерно-технических сооружений
 - лесопарка
 - озелененных территорий общего пользования
 - территорий сельскохозяйственного использования
 - улиц
 - естественного ландшафта
 - ландшафтная заповедная зона
 - зоны рекультивации
 - водных объектов
 - ООПТ Памятник природы "Участок смешанного леса в п.Подтёсово"
 - Запрещено новое жилищное строительство до проведения мероприятий по сокращению СЗЗ
 - Мероприятия по охране окружающей среды:**
 - Обустройство зон санитарной охраны водозабора
 - Герметизация процесса разгрузки-погрузки угля
 - Существующие очистные сооружения
 - Площадка проектируемой котельной
 - Предлагаемая площадка под реконструкцию очистных сооружений
 - Санитарно-защитная зона:**
 - объектов III класса опасности
 - объектов IV класса опасности
 - объектов V класса опасности
 - станции очистки подсланевых вод
 - вертолетной площадки
 - водонасосной станции
 - КНС
 - Водоохранная зона р.Енисей

Экспликация промышленно-коммунальных, сельскохозяйственных и спецтерриторий

№ на генплане	Наименование
1	ОАО ЕРП "Подтёсовская РЭБ флота"
2	"ОАО Северное филиал" "Подтёсовский"
3	Пекарня
4	ООО «Енисейречсвязь»
5	Районная отопительная котельная
6	База ОРСа
7	Склад ГСМ
8	АЗС
9	Центральный тепловой участок
10	Пункт приема вторчермета (ЧП)
11	Водозабортные сооружения
12	Водонасосная станция
13	Дизельная электростанция
14	Закртыые гаражи, стоянки
15	Торфопредприятие
16	Свиноводческая ферма
17	Личное подсобное хозяйство (ЧП)
18	Личная пилорама (ЧП)
19	Подочная станция
20	Пристань
21	Закртыая площадка разгрузки угля
22	Вертолетная площадка
23	Хим-цех, пункт бытового обслуживания
24	Коммунально-складские территории
25	Прачечная, баня
26	Объекты малого предпринимательства
27	Станция очистки подсланевых(нефтеосодержащих) вод

Экспликация общественно-деловых зданий и сооружений

№ на генплане	Наименование
1	Районная администрация
2	Административно-деловые здания
3	Детские сады
4	Общеобразовательные школы
5	Детская школа искусств
6	Средне-специальные учебные заведения
7	Библиотека
8	Больничный комплекс
9	Поликлиника
10	Аптека
11	Стоматология
12	АТС
13	Дом культуры
14	Спортивное сооружение
15	Культурно-детский центр
16	Магазины
17	Дом быта
18	Кафе бар
19	Рынок (торговые ряды)
20	Объекты бытового обслуживания
21	Пожарная часть
22	Почта
23	Банк
24	Гостиница
25	Милиция
26	Касса аэровокзала
27	Церковь
28	Отдел ветеринарии

Имя	И.И.И.	Ф.И.О.	Подпись	Дата
Тех. специалист	Иванов И.И.	Иванов И.И.		
Проектировщик	Петров П.П.	Петров П.П.		
Инженер	Сидоров С.С.	Сидоров С.С.		
Инженер	Кузнецов К.К.	Кузнецов К.К.		

Подтёсовский сельсовет Енисейского района

Генеральный инженер (Подпись)

ООО ТТН