


п.Высокогорский Высокогорского сельсовета Генеральный план Схема вертикальной планировки М 1:5000

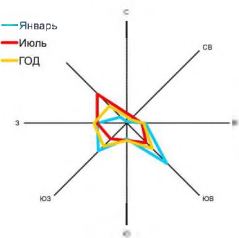

Условные обозначения

Границы:

- Граница населённого пункта
- Граница сельсовета

Здания:

- Жилые здания
- Здания общественно-делового назначения
- Здания производственно-коммунального назначения

Ручей

ЛЭП

Функциональные зоны и их границы:

1-ая расчётный

- очередь срок
- усадебной застройки
- малозэтажной застройки
- общественно-деловой застройки
- коммунально-складских предприятий

- поселкового леса
- озеленённых территорий общего пользования
- улиц
- сельскохозяйственного использования
- нарушенных территорий(карьер)
- водных объектов
- естественного ландшафта

Зона запрещения нового строительства до проведения мероприятий по сокращению СЗЗ

Зона соблюдения регламентов водохранной зоны

Экспликация общественно-деловых зданий


- | № п/п | Наименование |
|-------|---|
| 1 | Администрация, библиотека |
| 2 | Общеобразовательная школа |
| 3 | Дошкольное общеобразовательное учреждение |
| 4 | Начальная школа |
| 5 | Отделение связи |
| 6 | Стадион |
| 7 | Клуб, библиотека |
| 8 | Интернат |
| 9 | Поликлиника |
| 10 | Магазины |
| 11 | Кафе, столовая |

Экспликация коммунально-промышленных территорий

- | № п/п | Наименование |
|-------|--|
| 1 | Пожарное депо |
| 2 | Коммунально-складские территории |
| 3 | Склад ГСМ |
| 4 | Котельная |
| 5 | Подстанция |
| 6 | Водозаборные сооружения |
| 7 | Место разгрузки и перегрузки строительных материалов |
| 8 | Перевалочная площадка ЗАО «Полюс» |
| 9 | Причал |
| 10 | Лодочная станция |
| 11 | Вертолётная площадка |
| 12 | АЗС |

Проектируемая отметка
 Существующая отметка

Уклон, промелле
150
Расстояние, м

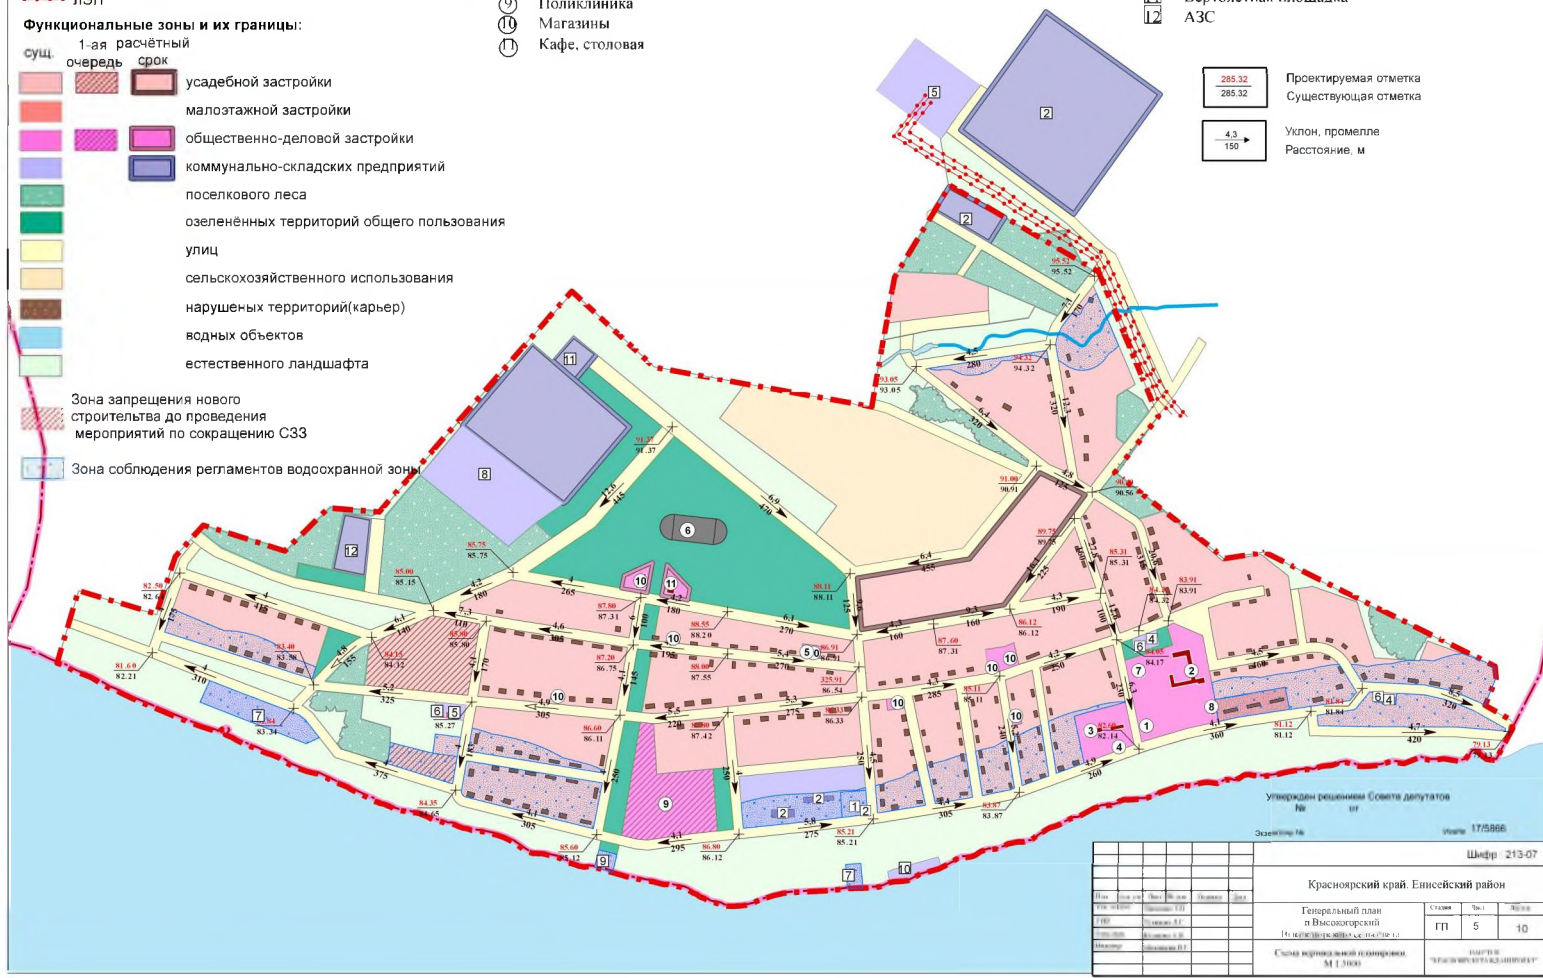

Утвержден решением Совета депутатов
№ 01
Экземпляр № 17/5966
Шифр 213-07

Красноярский край, Енисейский район			
Генеральный план п.Высокогорский (п.населённый) Высокогорского сельсовета			
Страницы	№ п/п	Листы	
1-5	5	10	
Схема вертикальной планировки М 1:5000			