


Правила землепользования и застройки Луговатского сельсовета д.Безымянка


Карта градостроительного зонирования
Карта зон с особыми условиями использования территорий
Масштаб 1:5000

УСЛОВНЫЕ ОБОЗНАЧЕНИЯ:
ГРАНИЦЫ ТЕРРИТОРИАЛЬНЫХ ОБРАЗОВАНИЙ:

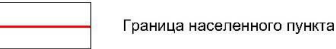

Территориальные зоны и их кодовое обозначение


ЖИЛЫЕ ЗОНЫ:

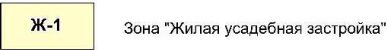


ОБЩЕСТВЕННО-ДЕЛОВЫЕ ЗОНЫ:



ЗОНЫ СПЕЦИАЛЬНОГО НАЗНАЧЕНИЯ:

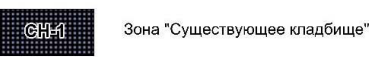


ЗОНЫ РЕКРЕАЦИОННОГО НАЗНАЧЕНИЯ:

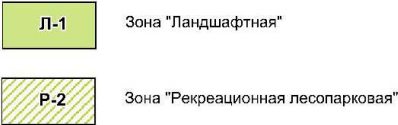


Территориальные зоны, на которые не распространяются градостроительные регламенты




ЗОНЫ ИНЖЕНЕРНОЙ И ТРАНСПОРТНОЙ ИНФРАСТРУКТУРЫ:

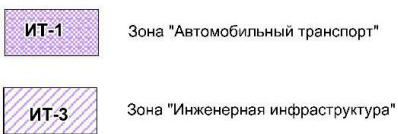


ПОВЕРХНОСТНЫЕ ВОДНЫЕ ОБЪЕКТЫ:

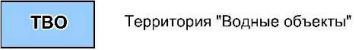

ЗОНЫ С ОСОБЫМИ УСЛОВИЯМИ ИСПОЛЬЗОВАНИЯ ТЕРРИТОРИЙ:

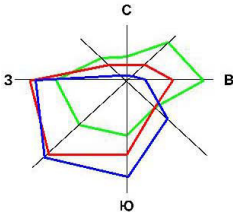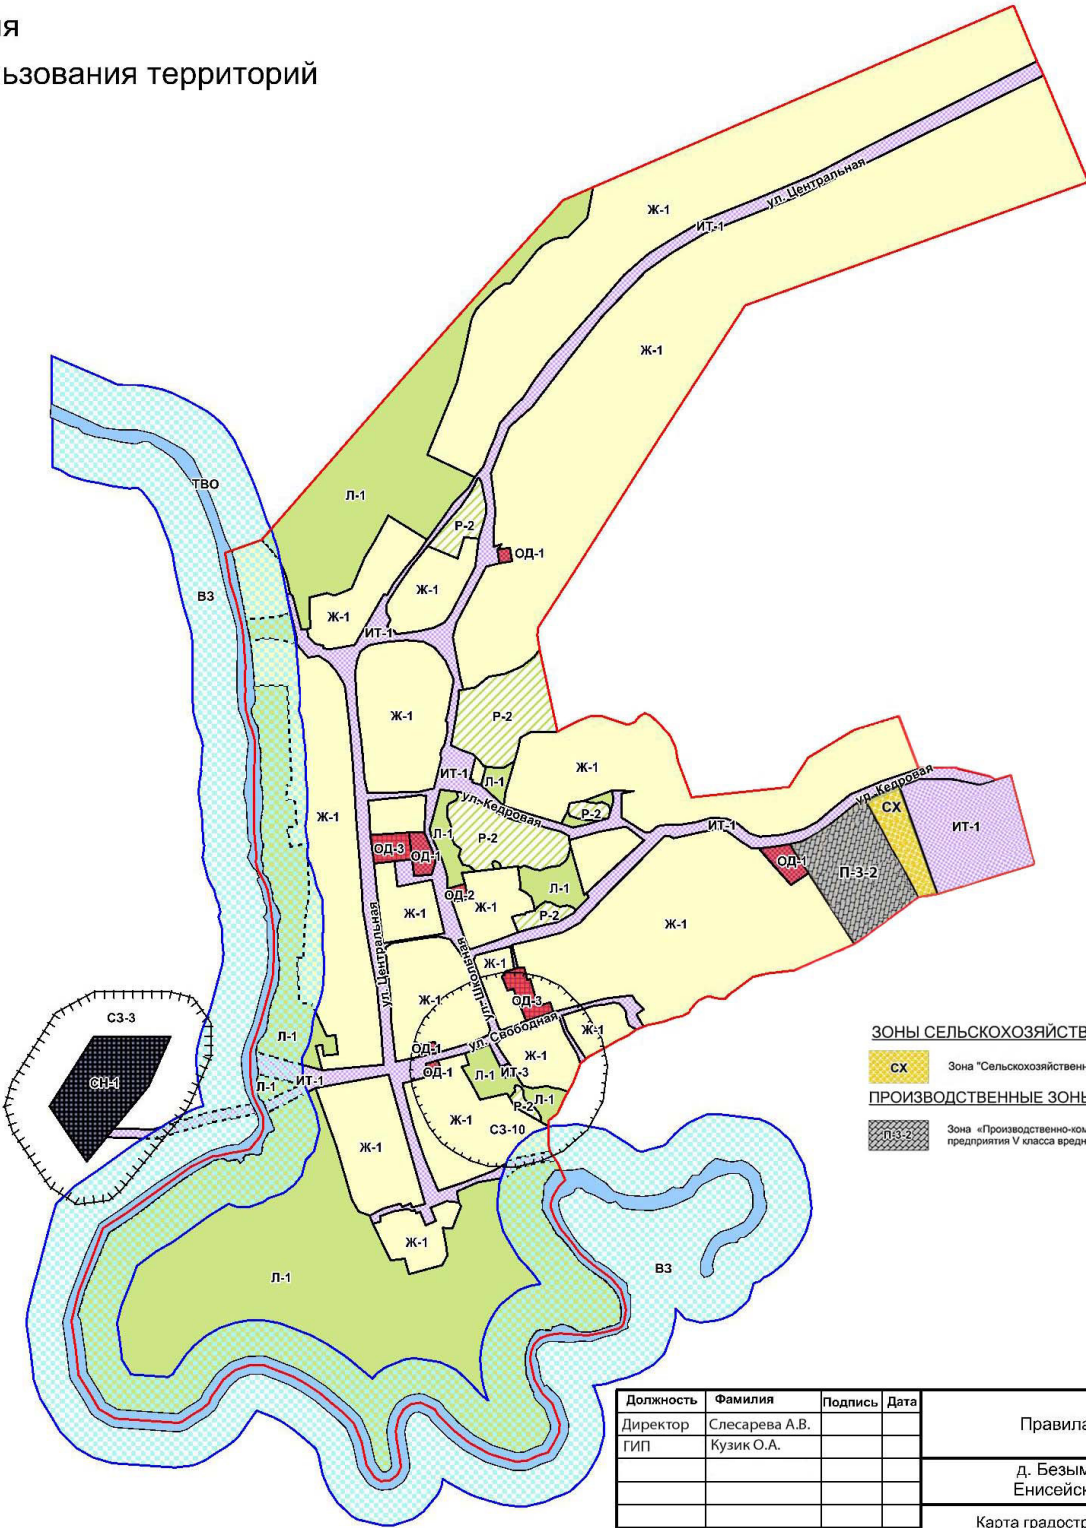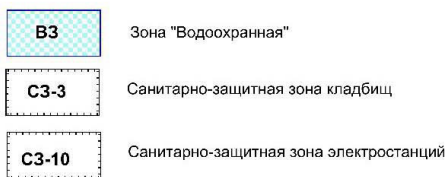

ЗОНЫ СЕЛЬСКОХОЗЯЙСТВЕННОГО НАЗНАЧЕНИЯ:

 

ПРОИЗВОДСТВЕННЫЕ ЗОНЫ:



Должность	Фамилия	Подпись	Дата
Директор	Слесарева А.В.		
ГИП	Кузик О.А.		
Проверил	Медведева А.В.		

Правила землепользования и застройки			
Шифр:1 (1-25)			
д. Безымянка Луговатского сельсовета Енисейского района Красноярского края			
Карта градостроительного зонирования территории Карта зон с особыми условиями использования территории	Стадия	Лист	Листов
	ПЗЗ	1	1
Масштаб 1:5 000			
FOSTER ПРОЕКТНАЯ МАСТЕРСКАЯ			

Имя, № подл. Подпись и дата Взам. инв. №