





Красноярский край Енисейский район

Проект внесения изменений в Правила землепользования и застройки Озерновского сельсовета

Карта градостроительного зонирования Озерновского сельсовета.

Карта зон с особыми условиями использования территорий. М 1:25 000

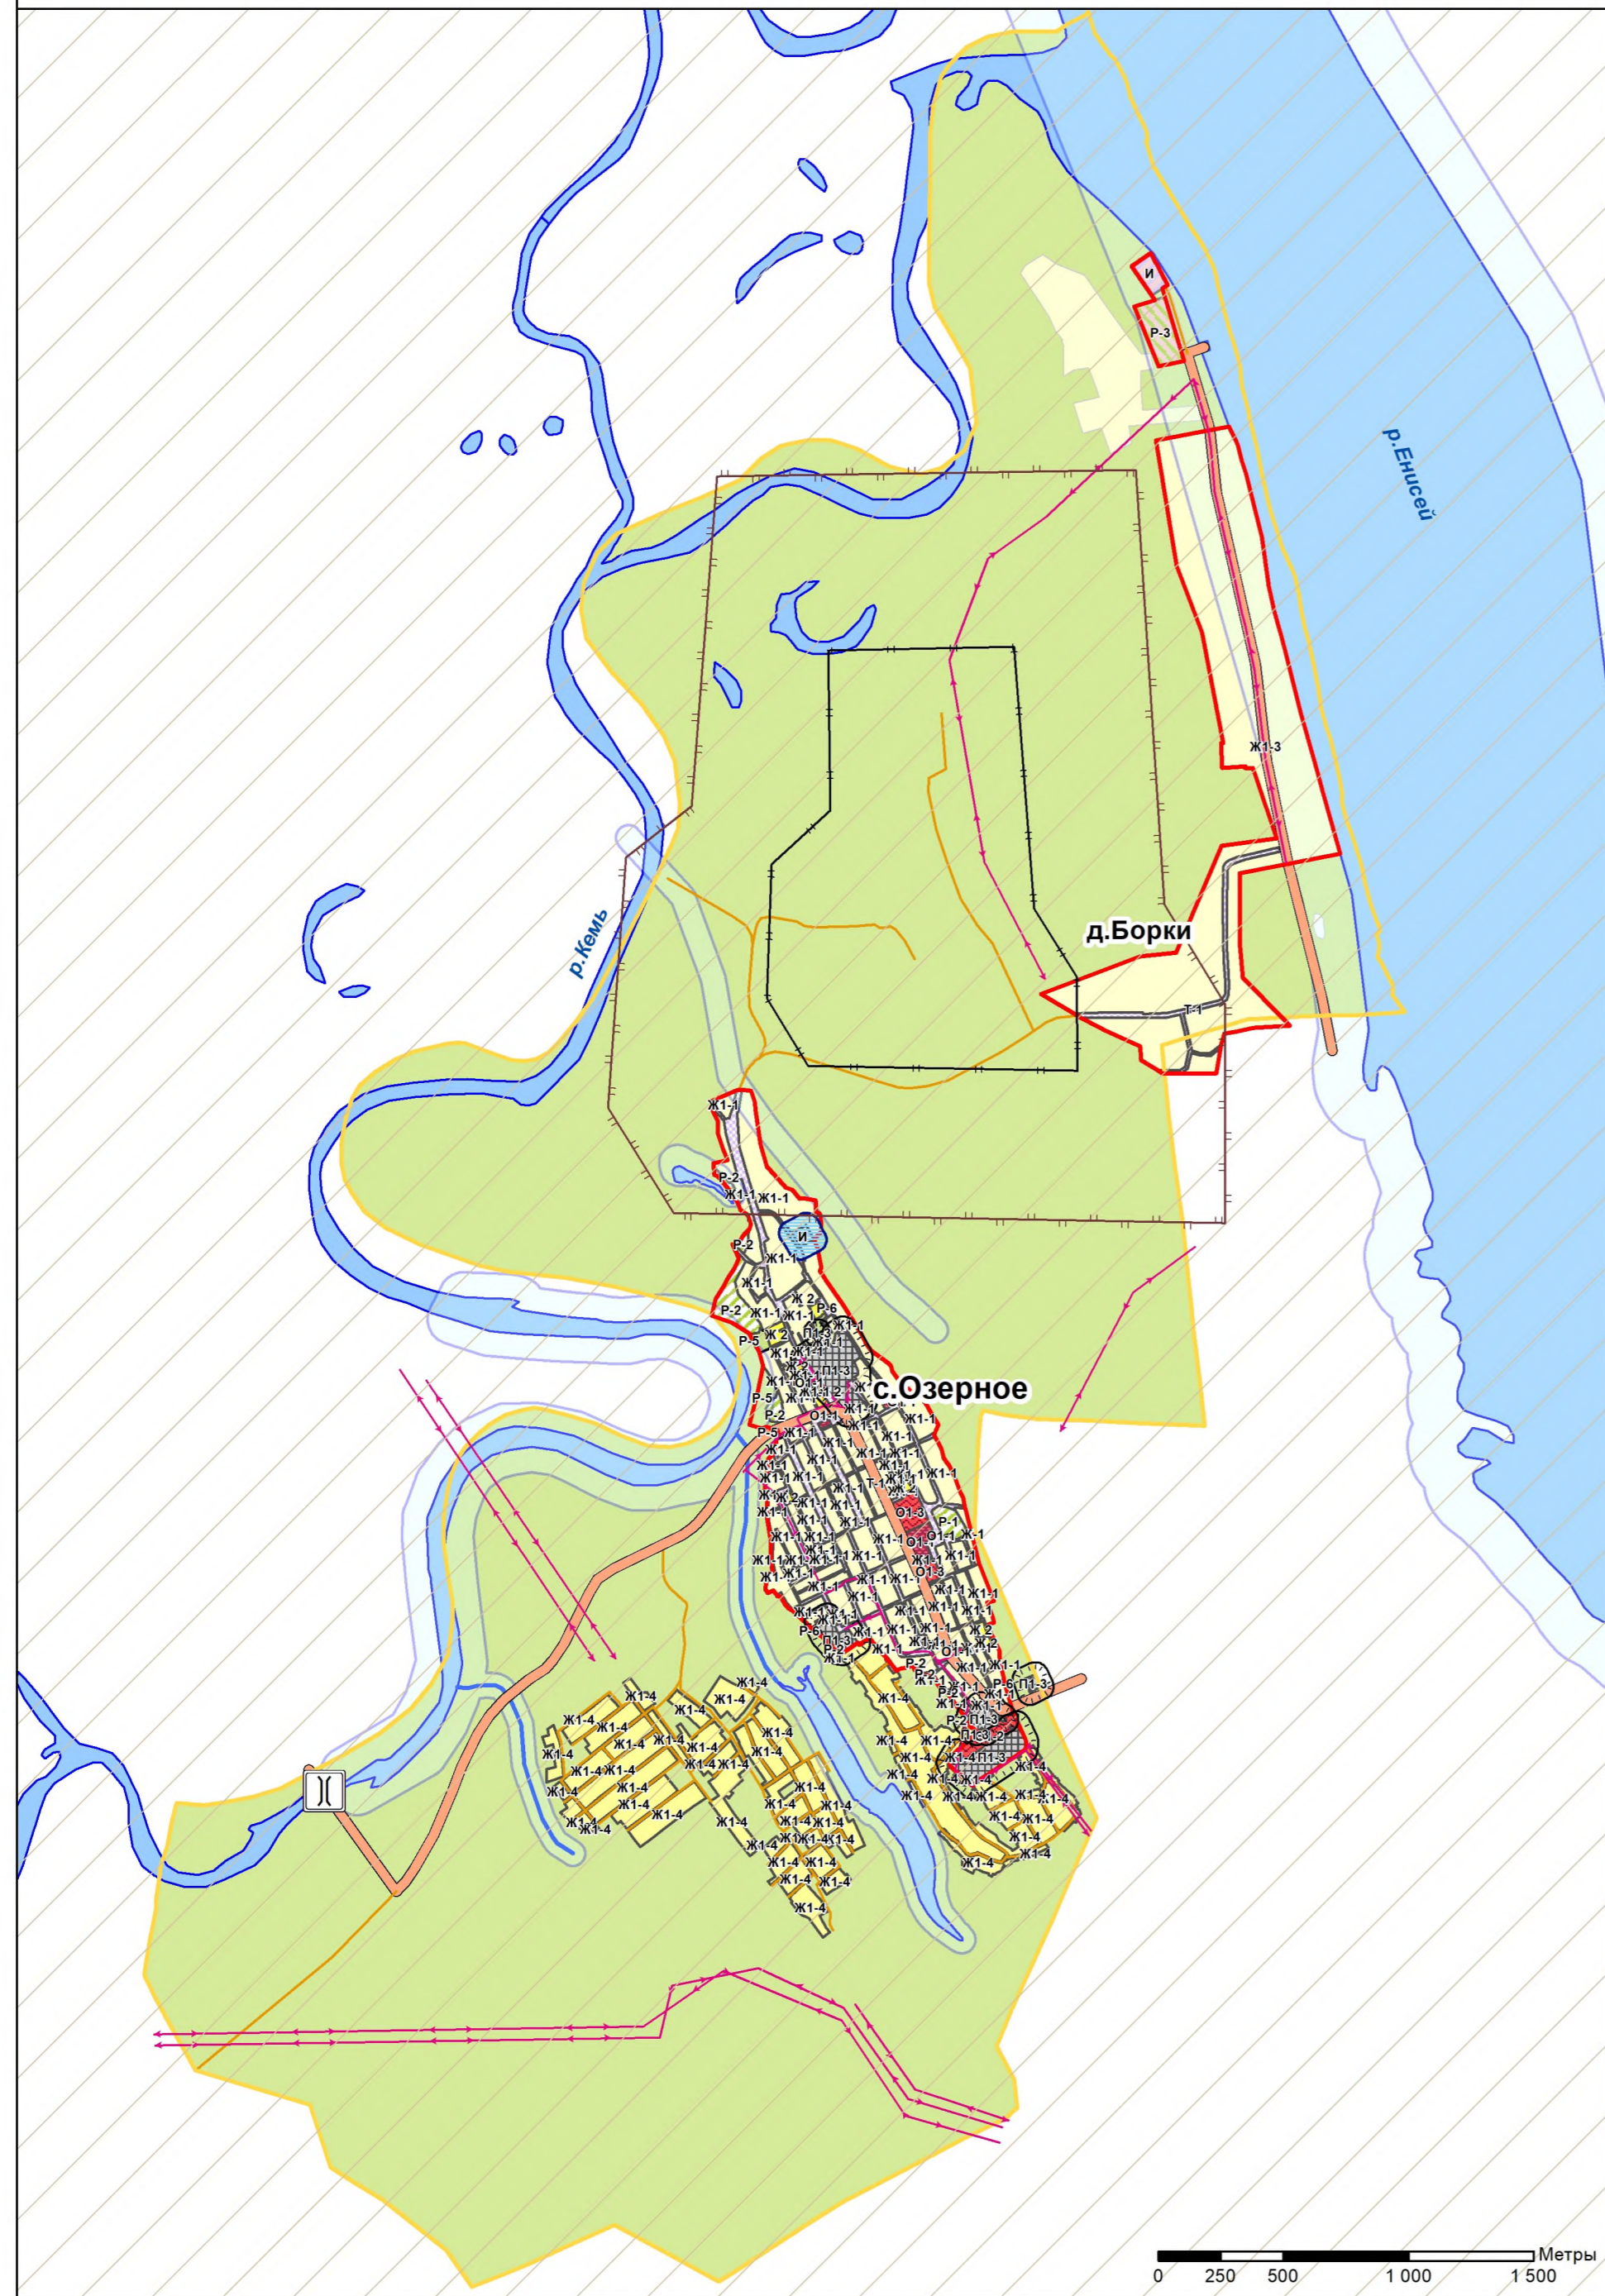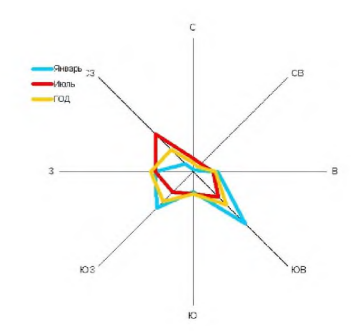

Условные обозначения

- Граница сельского поселения
 - Граница населенного пункта
 - Автомобильные дороги регионального или межмуниципального значения
 - Автомобильные дороги местного значения
 - Линии электропередачи (ЛЭП)
 - Мостовое сооружение
- Зоны с особыми условиями использования территории**
- Санитарно-защитная зона 1 "Производственных предприятий" (СЗ-1)
 - Зона охраняемого объекта, установленная
 - Приаэродромная территория, установленная
 - Другие зоны, устанавливаемые в соответствии с законодательством Российской Федерации, установленная
 - "ЗСО-2" Зона санитарной охраны источников питьевого и хозяйственно-бытового водоснабжения 2 "Подземные"
 - "ВЗ" Водоохранная зона
- Территориальные зоны и их кодовое обозначение**
- Жилые зоны**
- Зона "Жилая усадебная застройка" (Ж1-1)
 - Зона "Жилая личного подсобного хозяйства" (Ж1-3)
 - Зона "Жилая садоводства и дачного хозяйства" (Ж1-4)
 - Зона застройки малоэтажными жилыми домами (Ж2)
- Общественно-деловые зоны**
- Зона "Административно деловая" (О1-1)
 - Зона "Учреждений здравоохранения" (О1-2)
 - Зона "Учреждений образования" (О1-3)
- Зоны рекреационного назначения**
- Зона "Рекреационная" (Р-1)
 - Зона "Рекреационная лесопарковая" (Р-2)
 - Зона "Рекреационные объекты" (Р-3)
 - Зона "Ландшафтная" (Р-5)
 - Зона "Ландшафтная защитная" (Р-6)
- Производственные зоны:**
- Зона "Производственно-коммунальные предприятия V класса опасности" (П1-3)
- Территориальные зоны, на которые не распространяются градостроительные регламенты**
- Зона "Автомобильный транспорт" (Т-1)
 - Зона инженерной инфраструктуры (И)
- Земли по категориям**
- Земли населенных пунктов
 - Земли сельскохозяйственного
 - Земли промышленности, энергетики, транспорта, связи, радиовещания, телевидения, информатики, земли для обеспечения космической деятельности, земли обороны, безопасности и земли иного специального назначения
 - Земли лесного фонда
 - "ТВО" Территория "Водные объекты"
 - Водоток (река, ручей, канал)

						Шифр: 1 (1-24)			
						Красноярский край Енисейский район			
Изм.	Кол.уч.	Лист	№ док.	Подпись	Дата	Проект внесения изменений в Правила землепользования и застройки Озерновского сельсовета Енисейского района	Стадия	Лист	Листов
ГИП	Кузик						ПЗЗ	2	1
Проверил	Слесарева					Карта градостроительного зонирования Озерновского сельсовета М1:25 000. Карта зон с особыми условиями использования территорий.	FOSTER ПРОЕКТНАЯ МАСТЕРСКАЯ		
Н.контр.	Слесарева								