


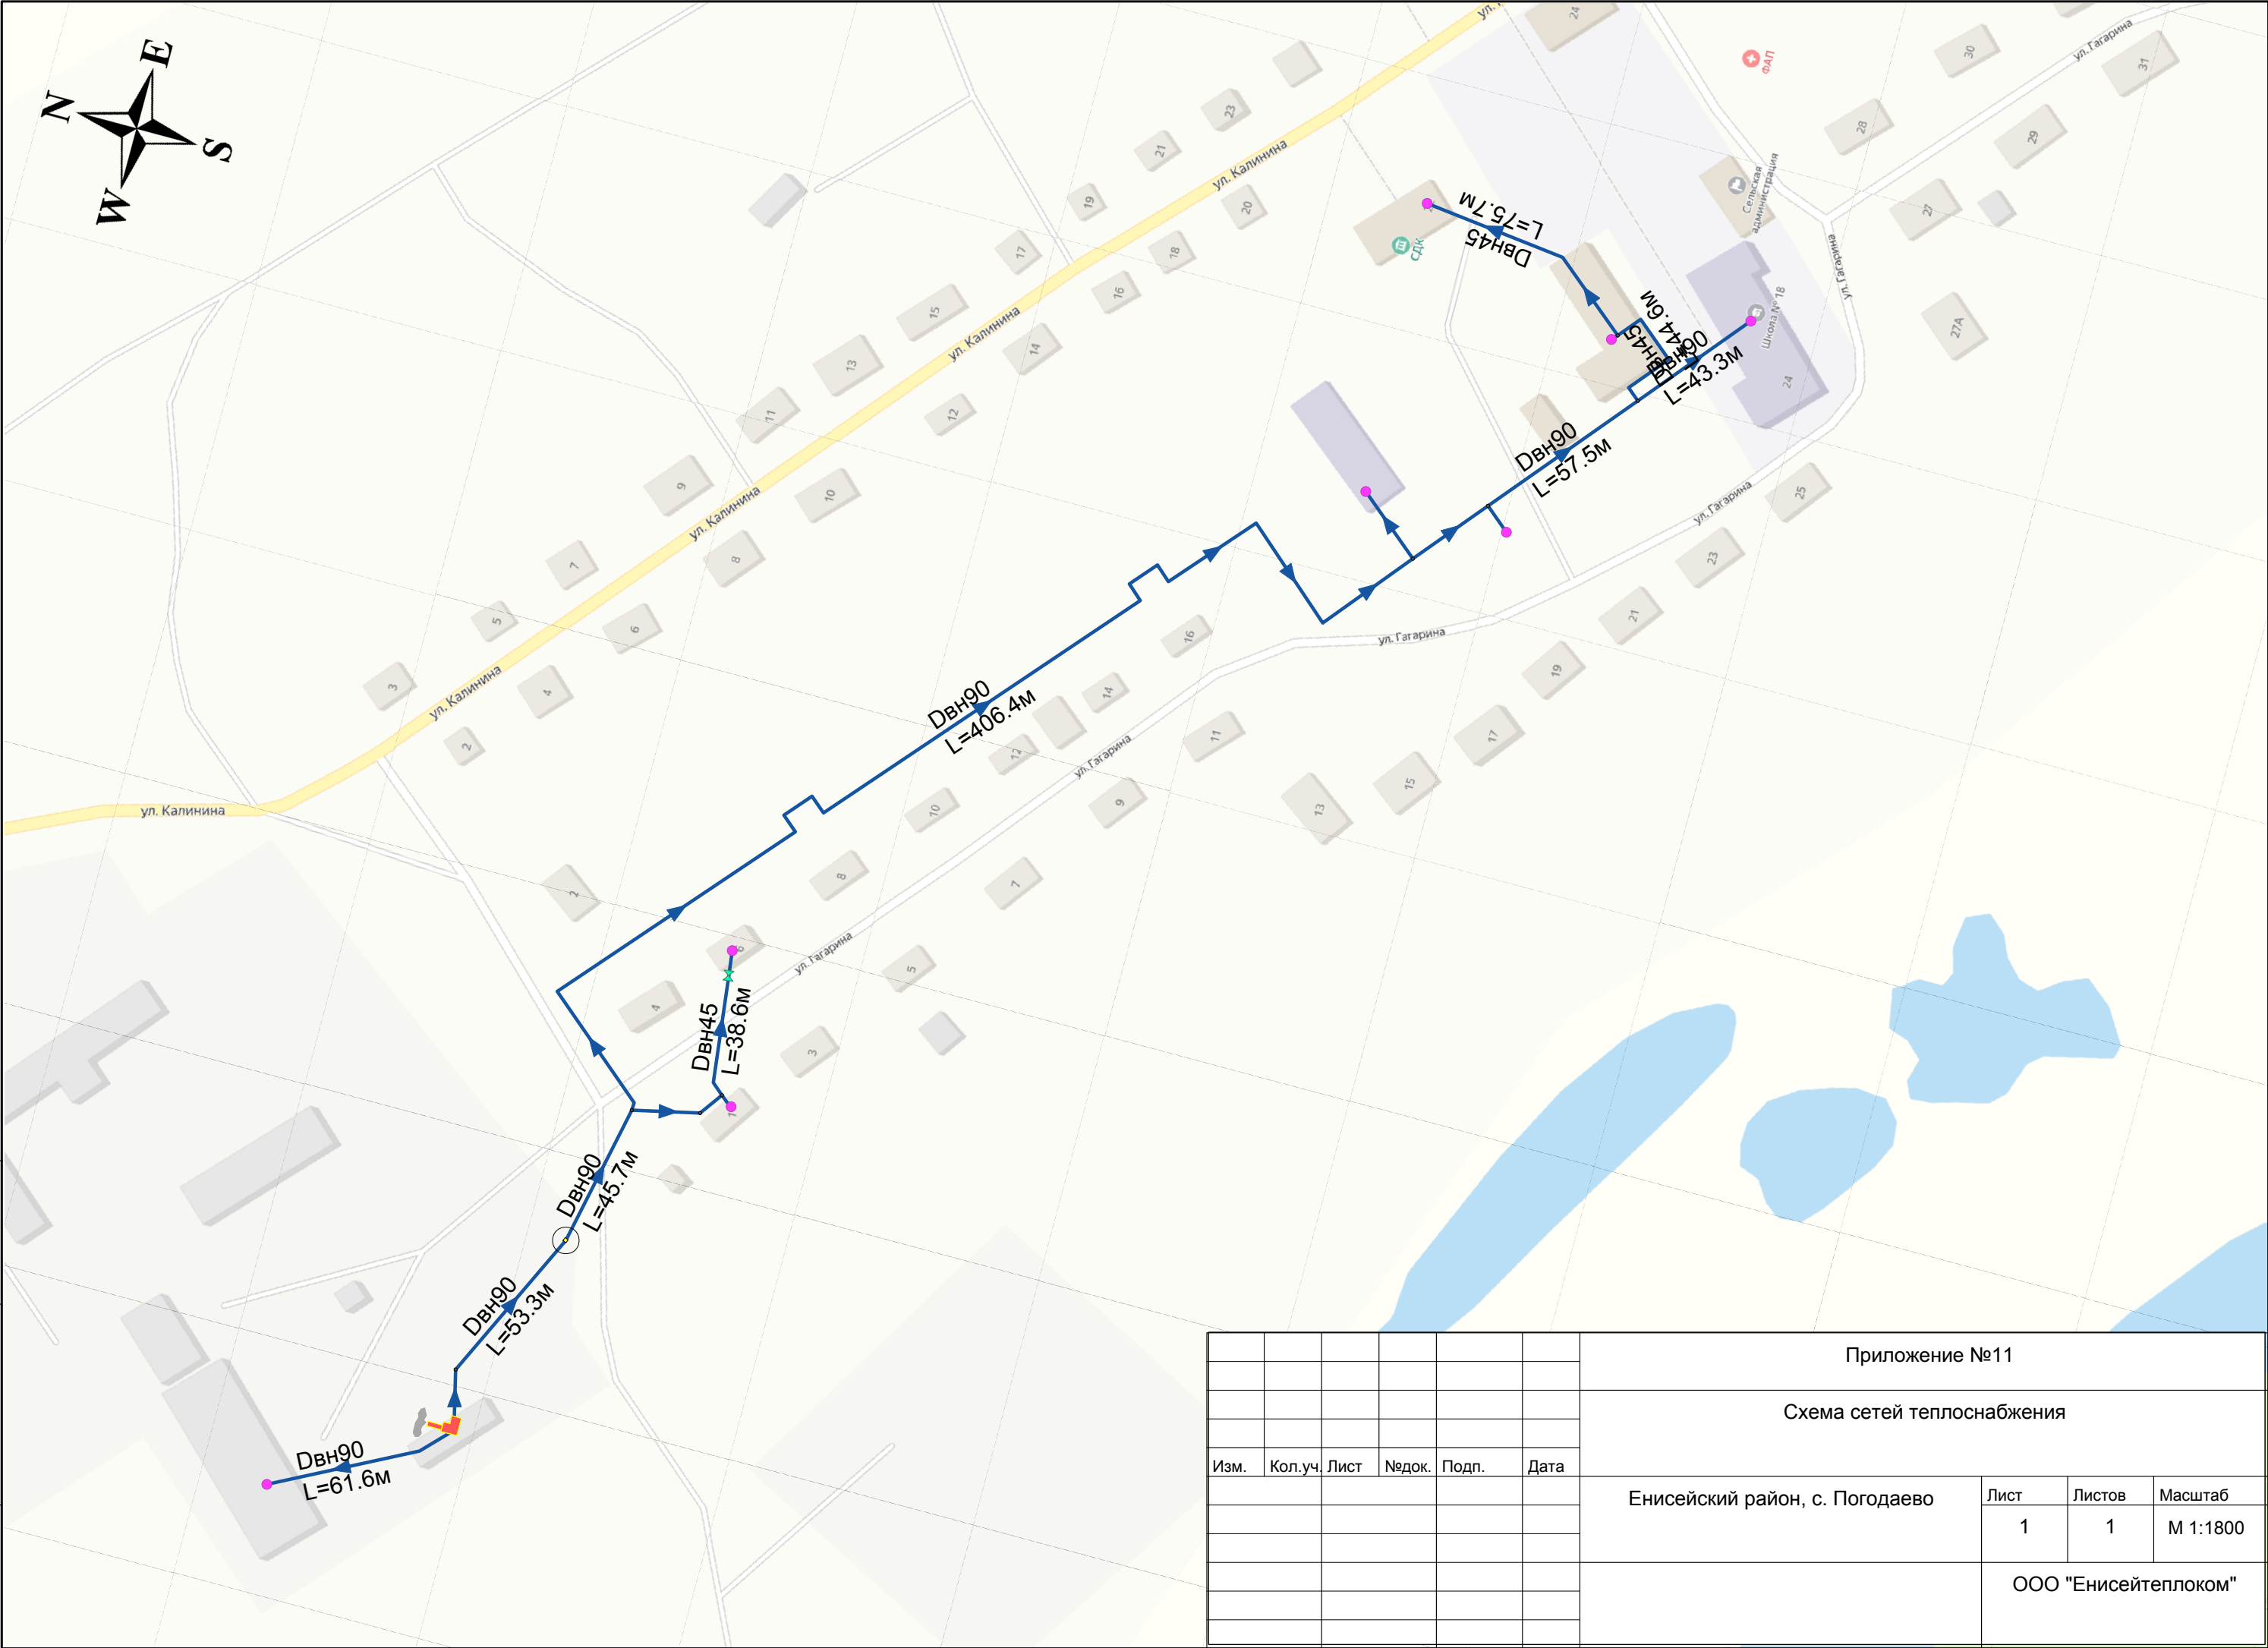

						Приложение №11			
						Схема сетей теплоснабжения			
Изм.	Кол.уч.	Лист	Недок.	Подп.	Дата	Енисейский район, с. Погодаево	Лист	Листов	Масштаб
							1	1	М 1:1800
						ООО "Енисейтеплоком"			