


Инв.№подл.	Подп. и дата	Взам. инв.№

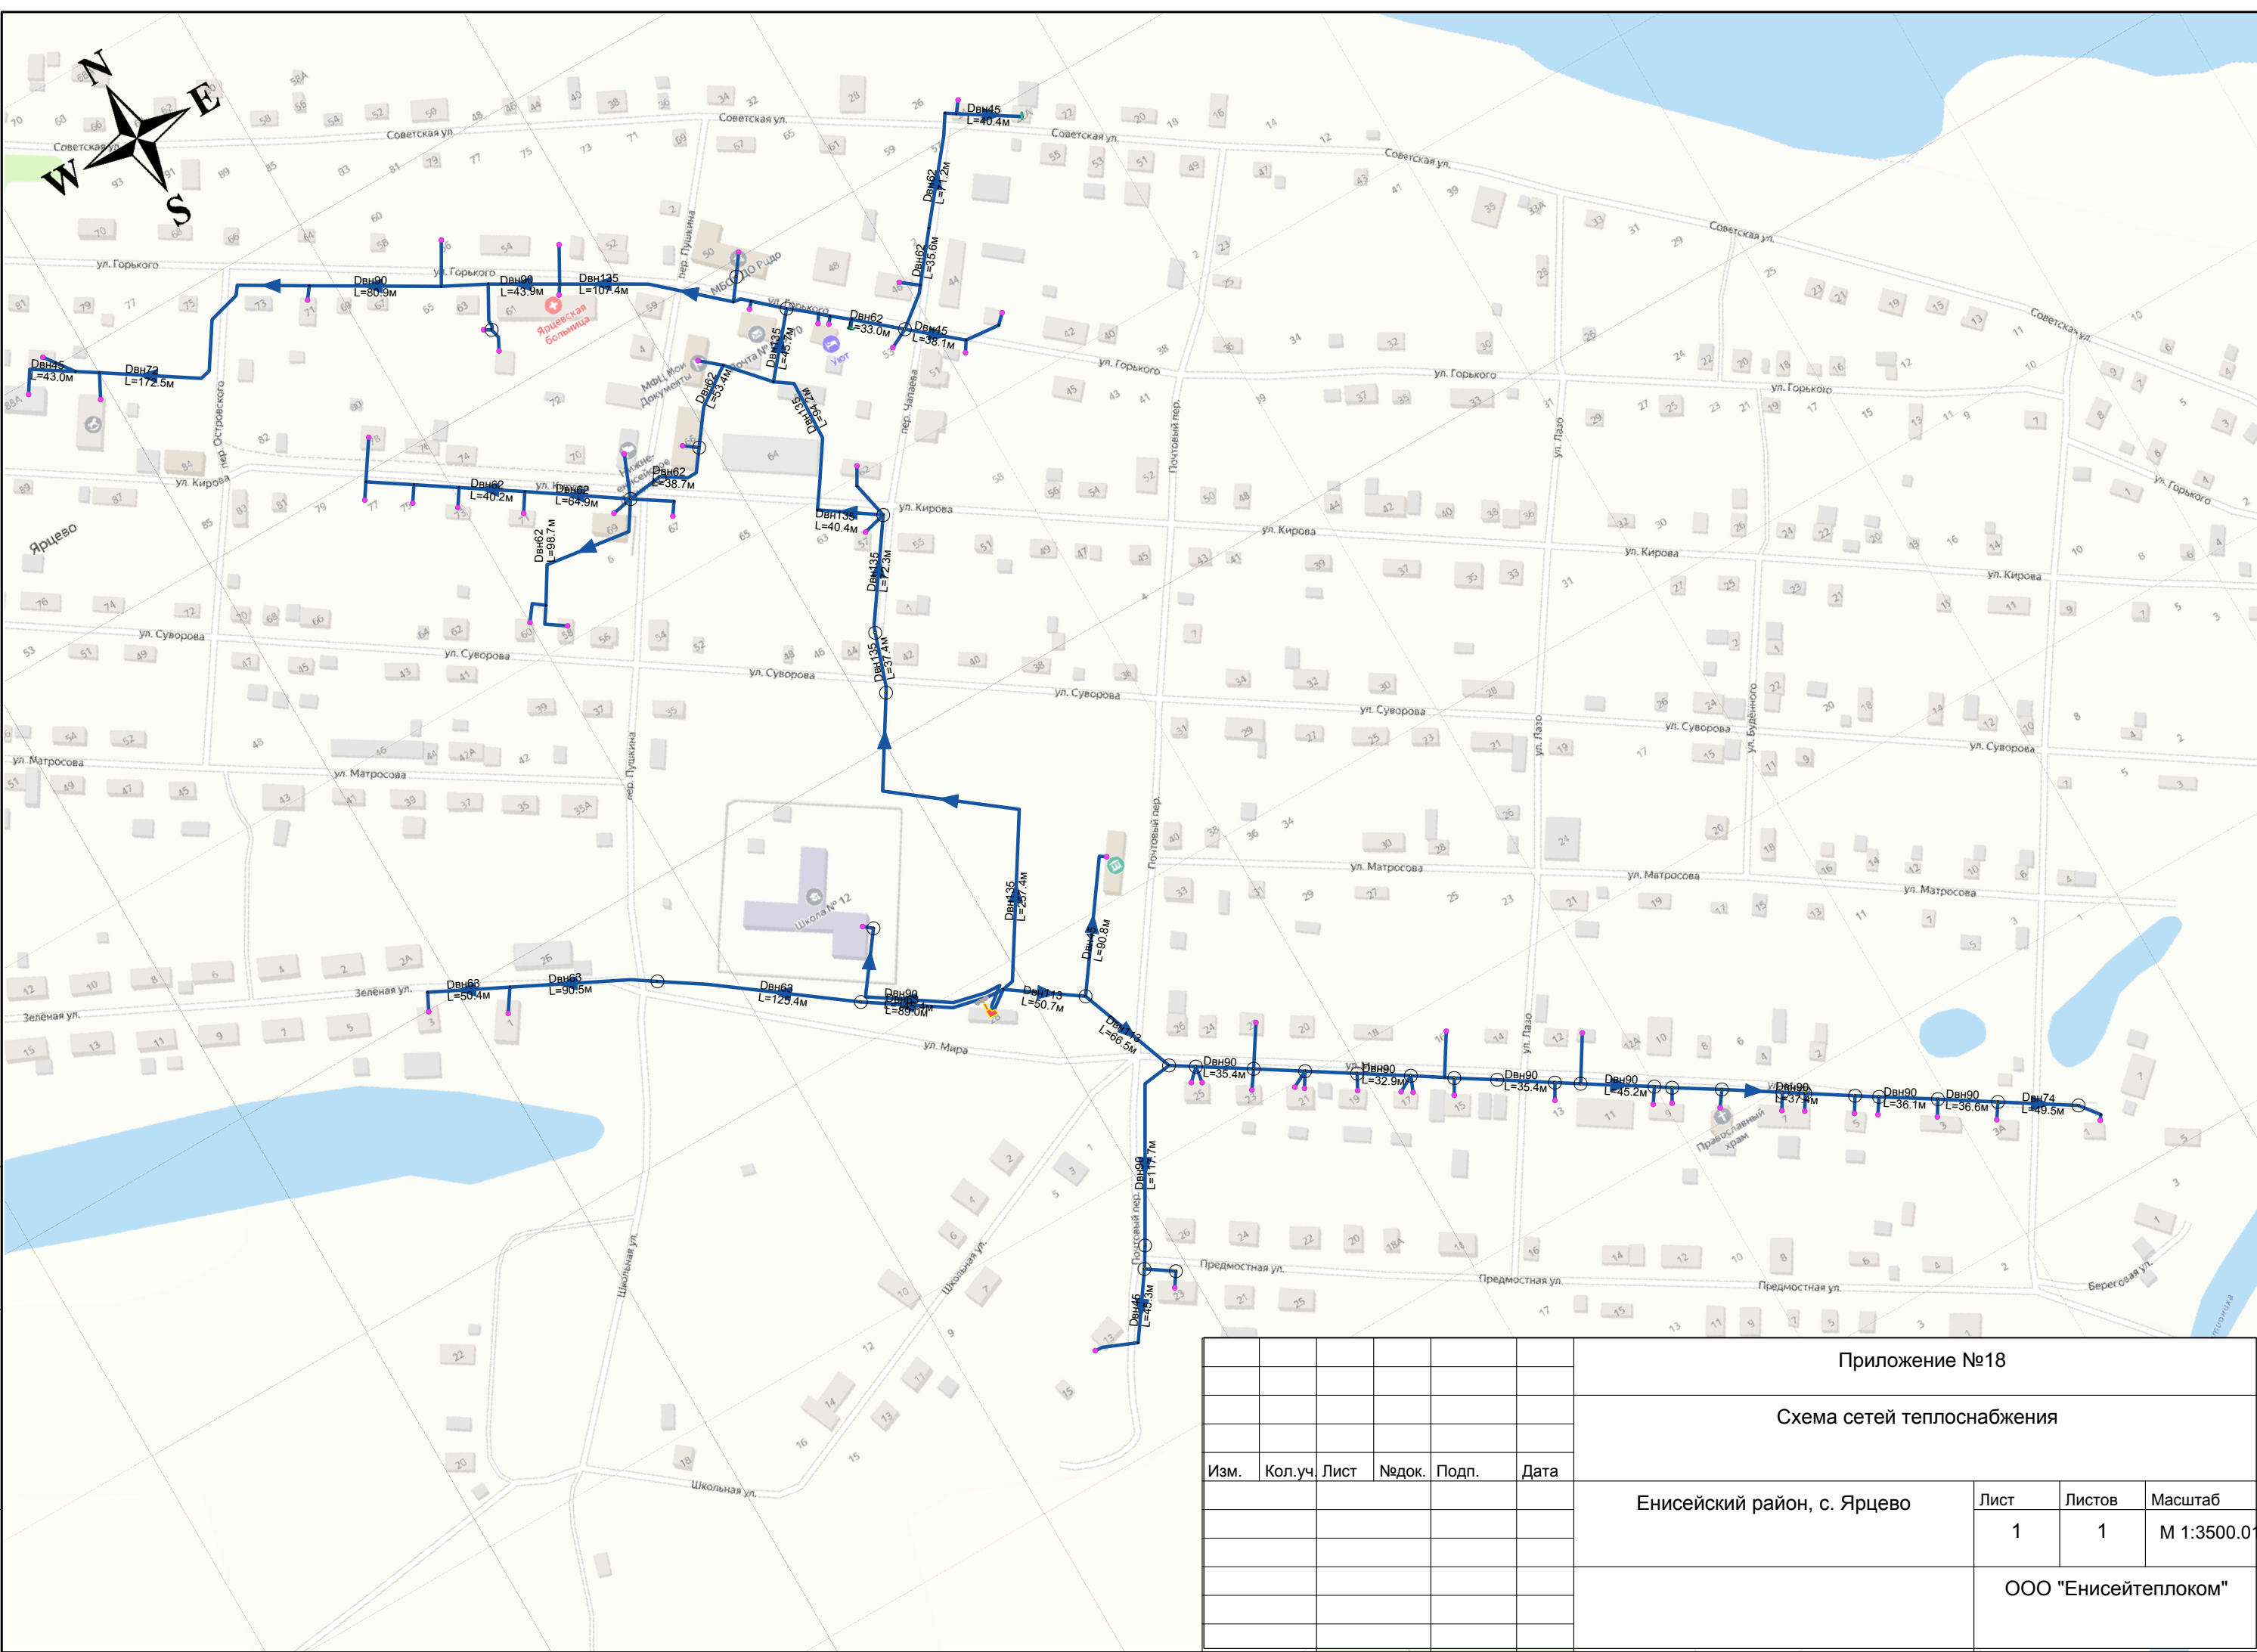

						Приложение №18			
						Схема сетей теплоснабжения			
Изм.	Кол.уч.	Лист	Недок.	Подп.	Дата	Енисейский район, с. Ярцево	Лист	Листов	Масштаб
							1	1	М 1:3500.0
						ООО "Енисейтеплоком"			