


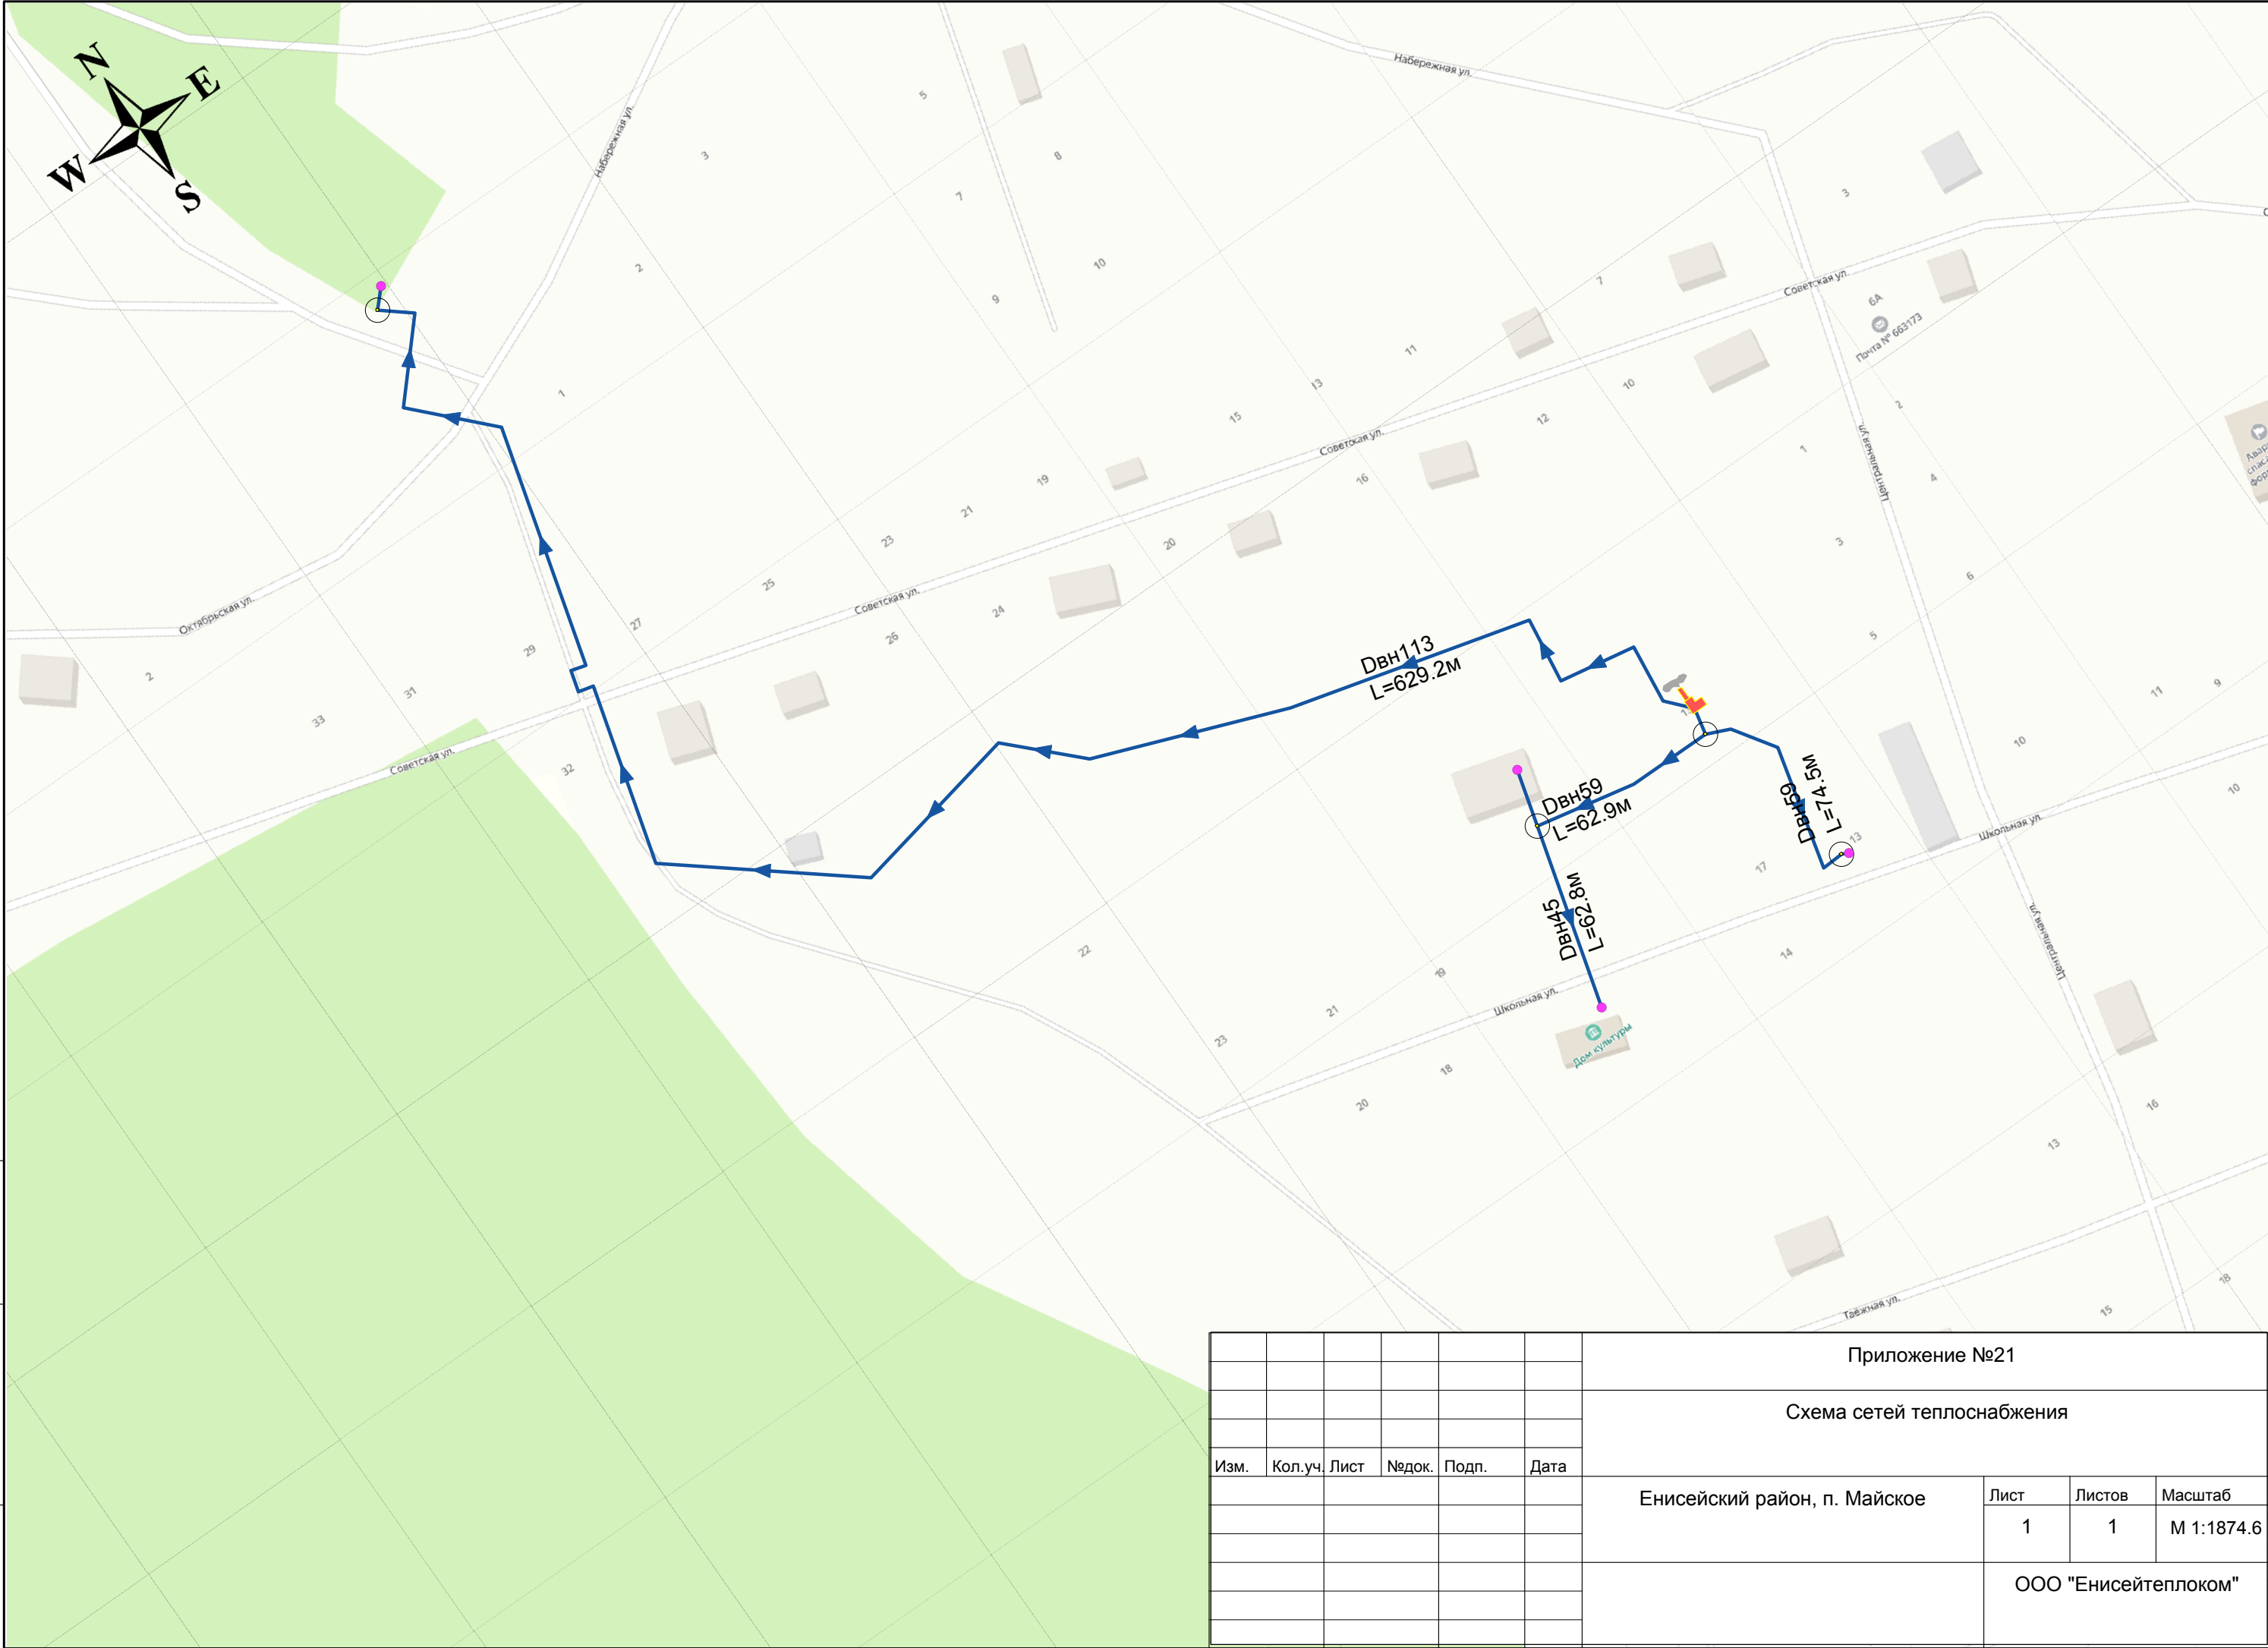

Инв.№подл.	Подп. и дата	Взам. инв.№

						Приложение №21			
						Схема сетей теплоснабжения			
Изм.	Кол.уч.	Лист	№док.	Подп.	Дата	Енисейский район, п. Майское	Лист	Листов	Масштаб
							1	1	М 1:1874.6
							ООО "Енисейтеплоком"		