


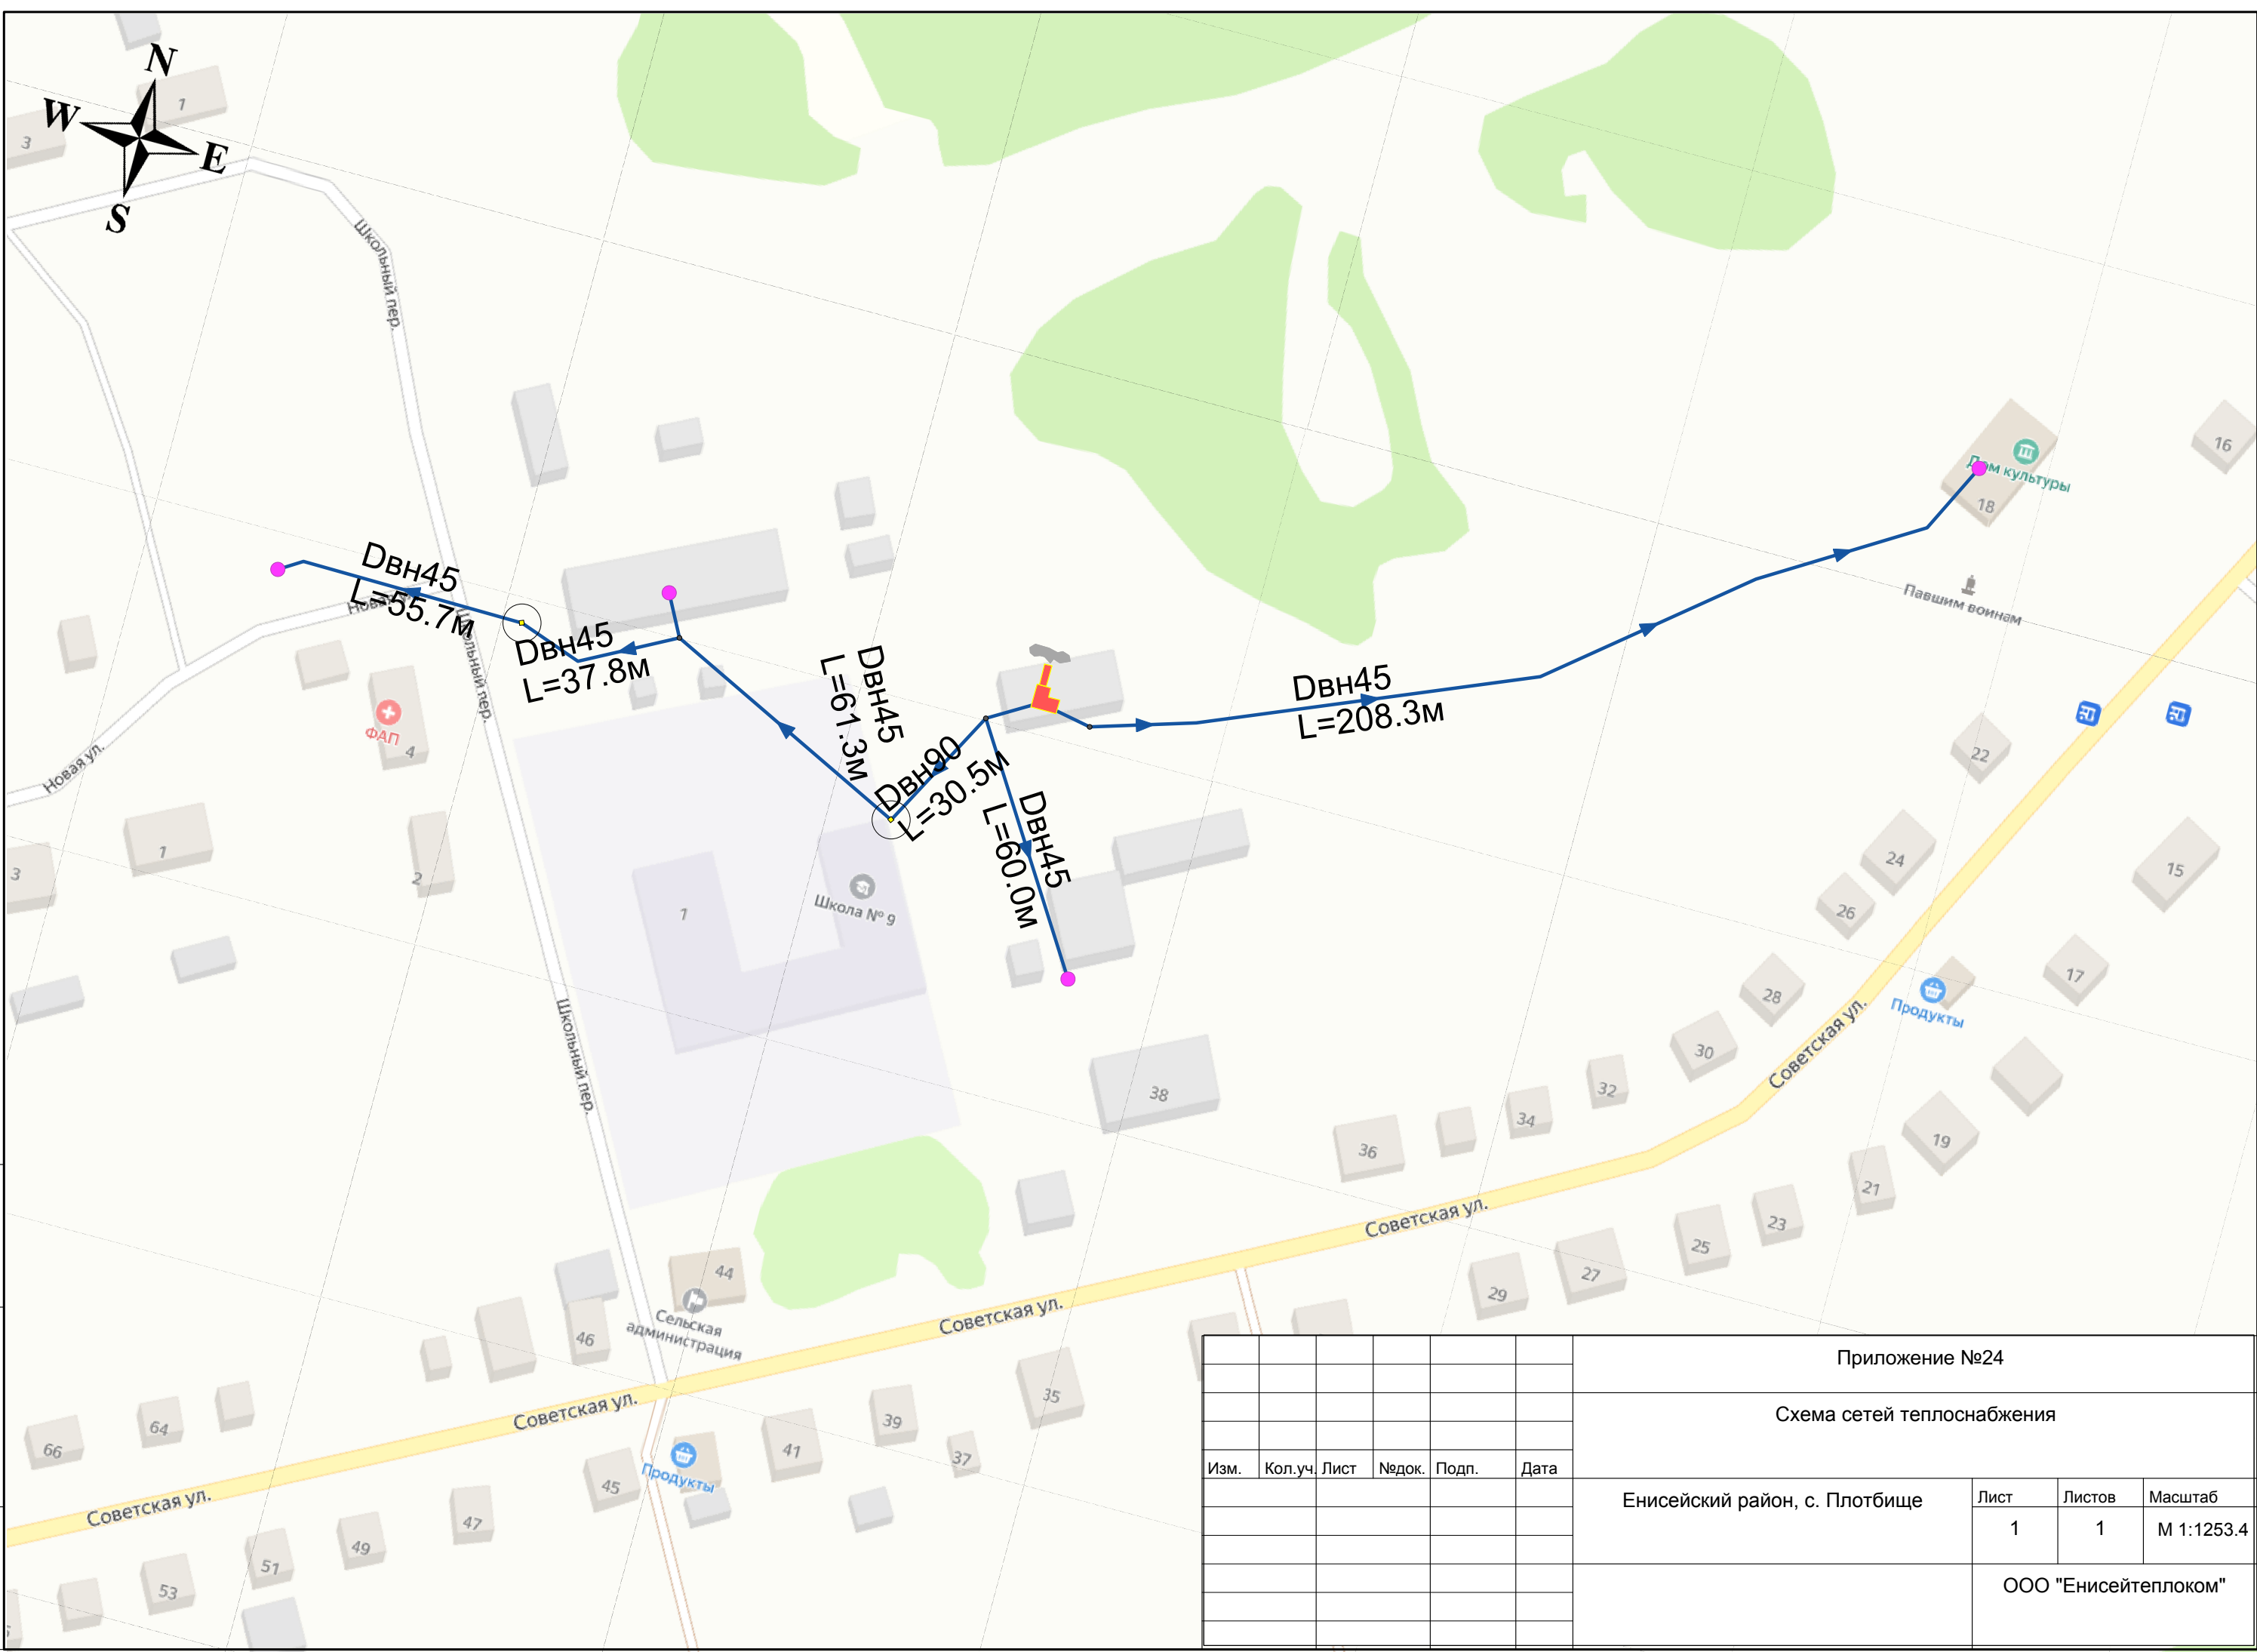

Инв. №подл.	Подп. и дата	Взам. инв. №
-------------	--------------	--------------

						Приложение №24			
						Схема сетей теплоснабжения			
Изм.	Кол.уч.	Лист	Недок.	Подп.	Дата	Енисейский район, с. Плотбище	Лист	Листов	Масштаб
							1	1	М 1:1253.4
						ООО "Енисейтеплоком"			