


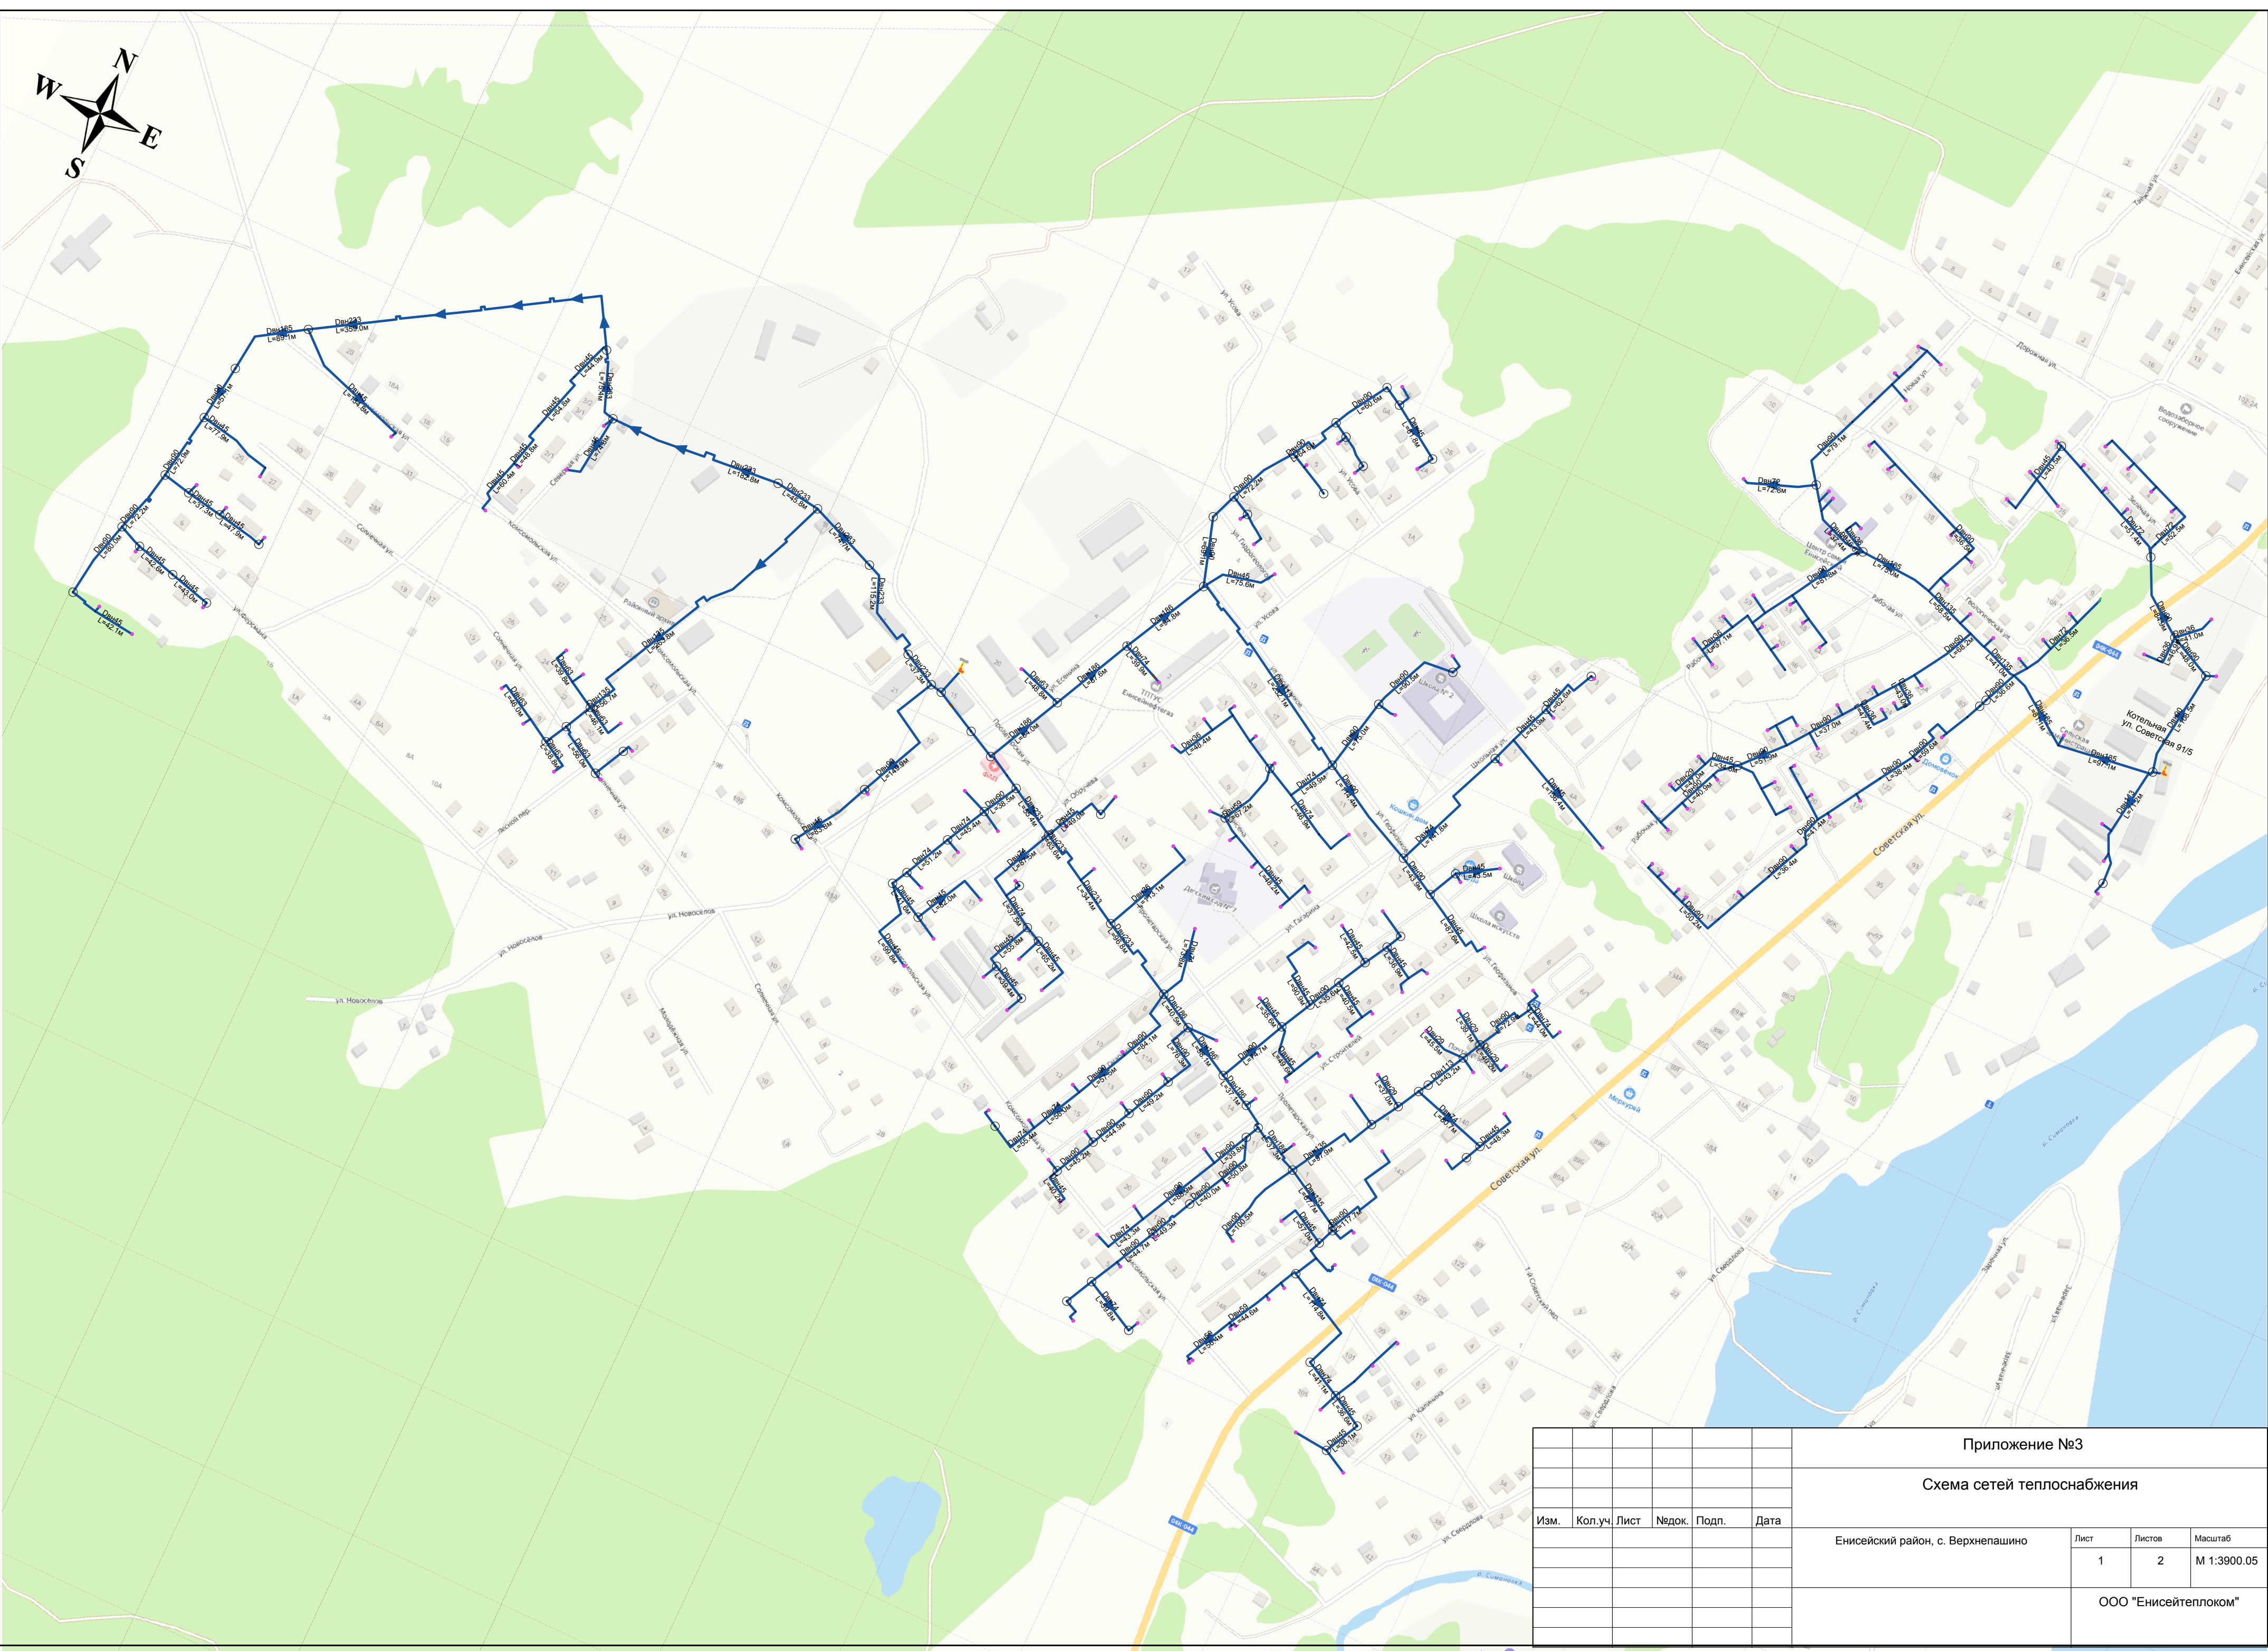

Приложение №3

Схема сетей теплоснабжения

Енисейский район, с. Верхнепашино

Лист	Листов	Масштаб
1	2	М 1:3900.05

ООО "Енисейтеплоком"

Изм.	Кол.уч.	Лист	Недок.	Подп.	Дата