


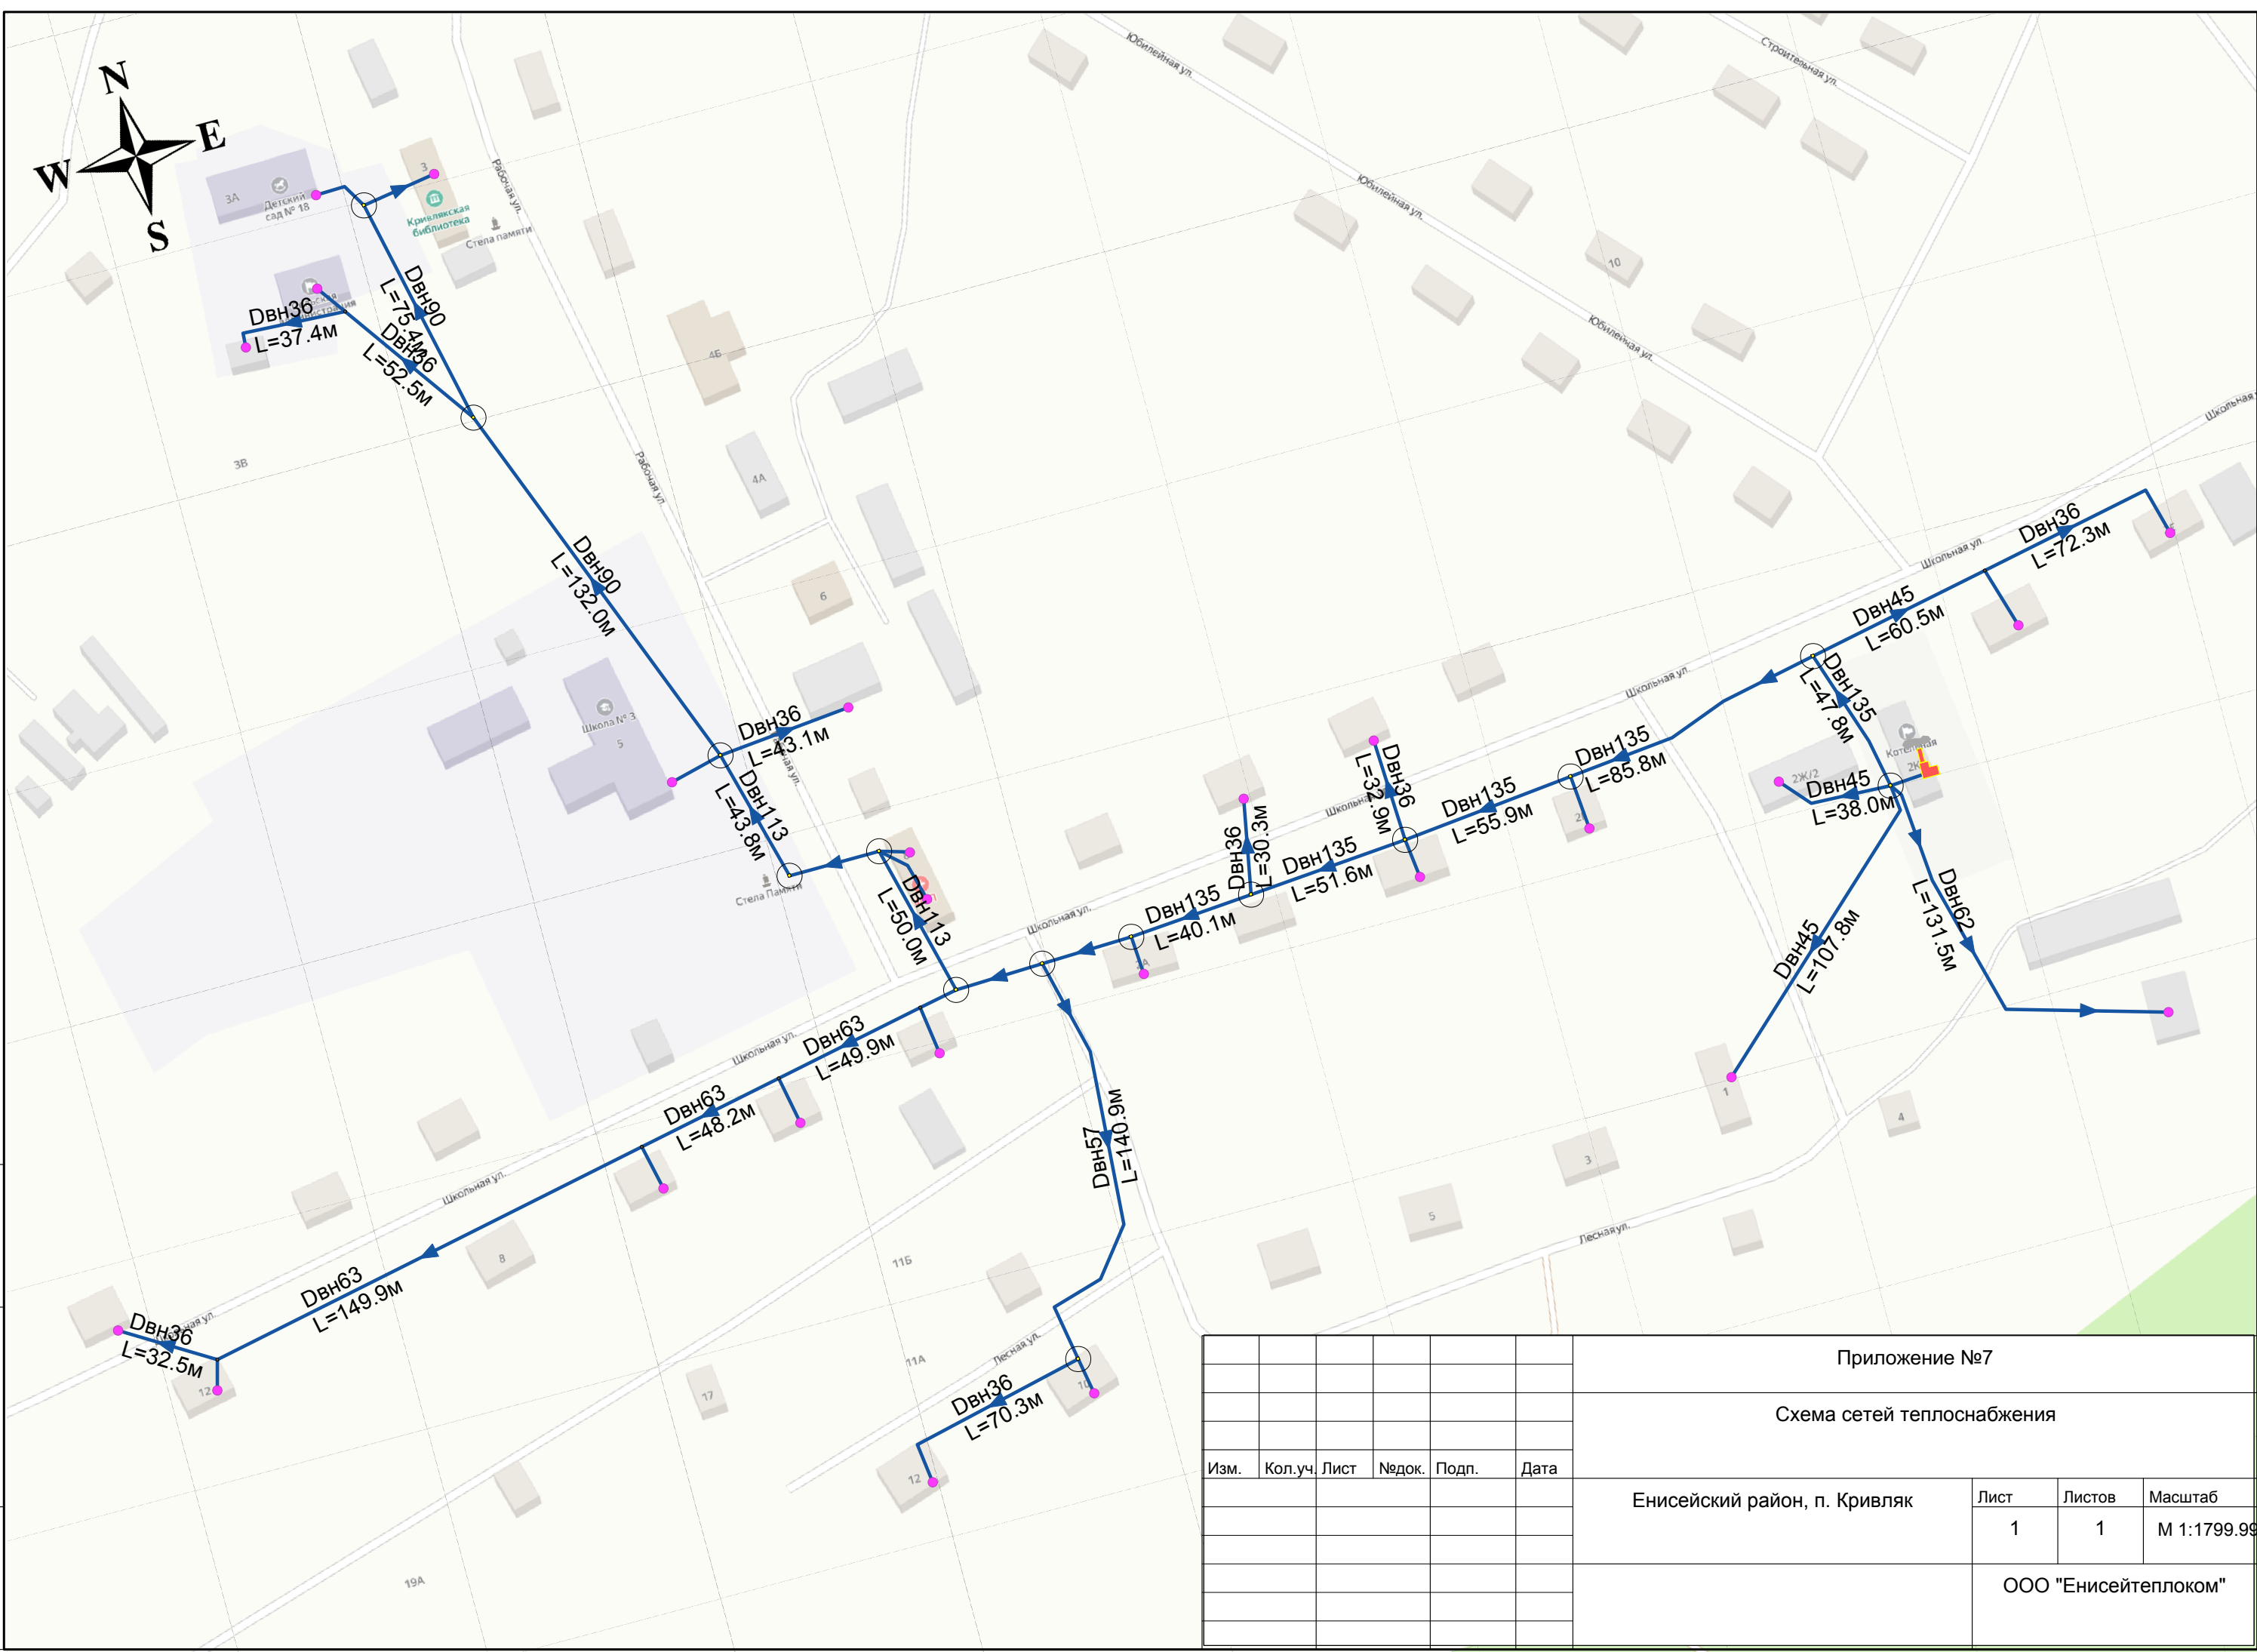

Взам. инв.№	
Подп. и дата	
Инв.№подл.	

						Приложение №7			
						Схема сетей теплоснабжения			
Изм.	Кол.уч.	Лист	Недок.	Подп.	Дата	Енисейский район, п. Кривляк	Лист	Листов	Масштаб
							1	1	М 1:1799.99
						ООО "Енисейтеплоком"			