

п.Высокогорский Высокогорского сельсовета

Генеральный план

Схема инженерной инфраструктуры

М 1:5000



Условные обозначения

- Границы:**
- Граница населенного пункта
 - Граница сельсовета
- Здания:**
- Жилые здания
 - Здания общественно-делового назначения
 - Здания производственно-коммунального назначения
- Функциональные зоны и их границы:**
- сущ. срок
- усадьбы застройки
 - малоэтажной застройки
 - общественно-деловой застройки
 - коммунально-складских предприятий
 - поселкового леса
 - озелененных территорий общего пользования
 - улиц
 - сельскохозяйственного использования
 - нарушенных территорий (карьер)
 - водных объектов
 - естественного ландшафта
- Зона запрещения нового строительства до приведения мероприятий по сокращению СЗЗ

Экспликация общественно-деловых зданий


- №, №/ИВ
- Администрация, библиотека
 - Общеобразовательная школа
 - Дошкольное общеобразовательное учреждение
 - Начальная школа
 - Отделение связи
 - Стадион
 - Клуб, библиотека
 - Интернат
 - Поликлиника
 - Магазины
 - Кафе, столовая

Экспликация коммунально-промышленных территорий

- №, №/П
- Наименование
 - Пожарное депо
 - Коммунально-складские территории
 - Склад ГСМ
 - Котельная
 - Полетанция
 - Возлезаборные сооружения
 - Место разгрузки и перегрузки строительных материалов
 - Перевалочная площадка ЗАО «Полос»
 - Причал
 - Лодочная станция
 - Вертолётная площадка
 - АЗС

Инженерные коммуникации

- Существующие ЛЭП
- Проектируемая ЛЭП
- Предлагаемая площадка под проектируемые очистные сооружений
- Проектируемая КНС
- Проектируемая КГ
- Проектируемая самотечная канализация на 1 очередь
- Проектируемая напорная канализация на 1 очередь
- Существующая водозаборная скважина
- Существующий водопровод
- Проектируемый водопровод на 1 очередь
- Проектируемый водопровод на расчетный срок
- Предлагаемая площадка под проектируемые водозаборные сооружения

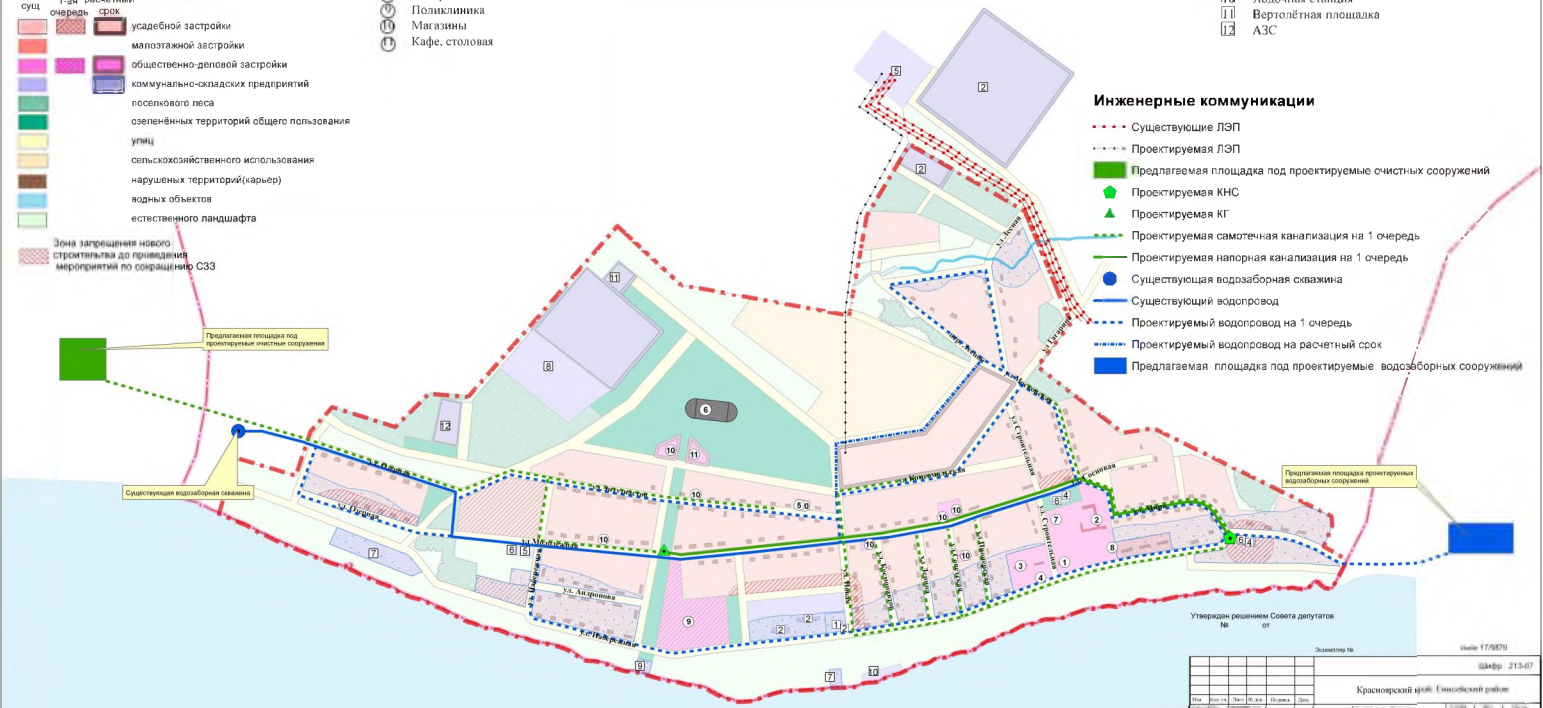

Утвержден решением Совета депутатов
№ _____ от _____



Схема инженерной инфраструктуры		Схема инженерной инфраструктуры	